


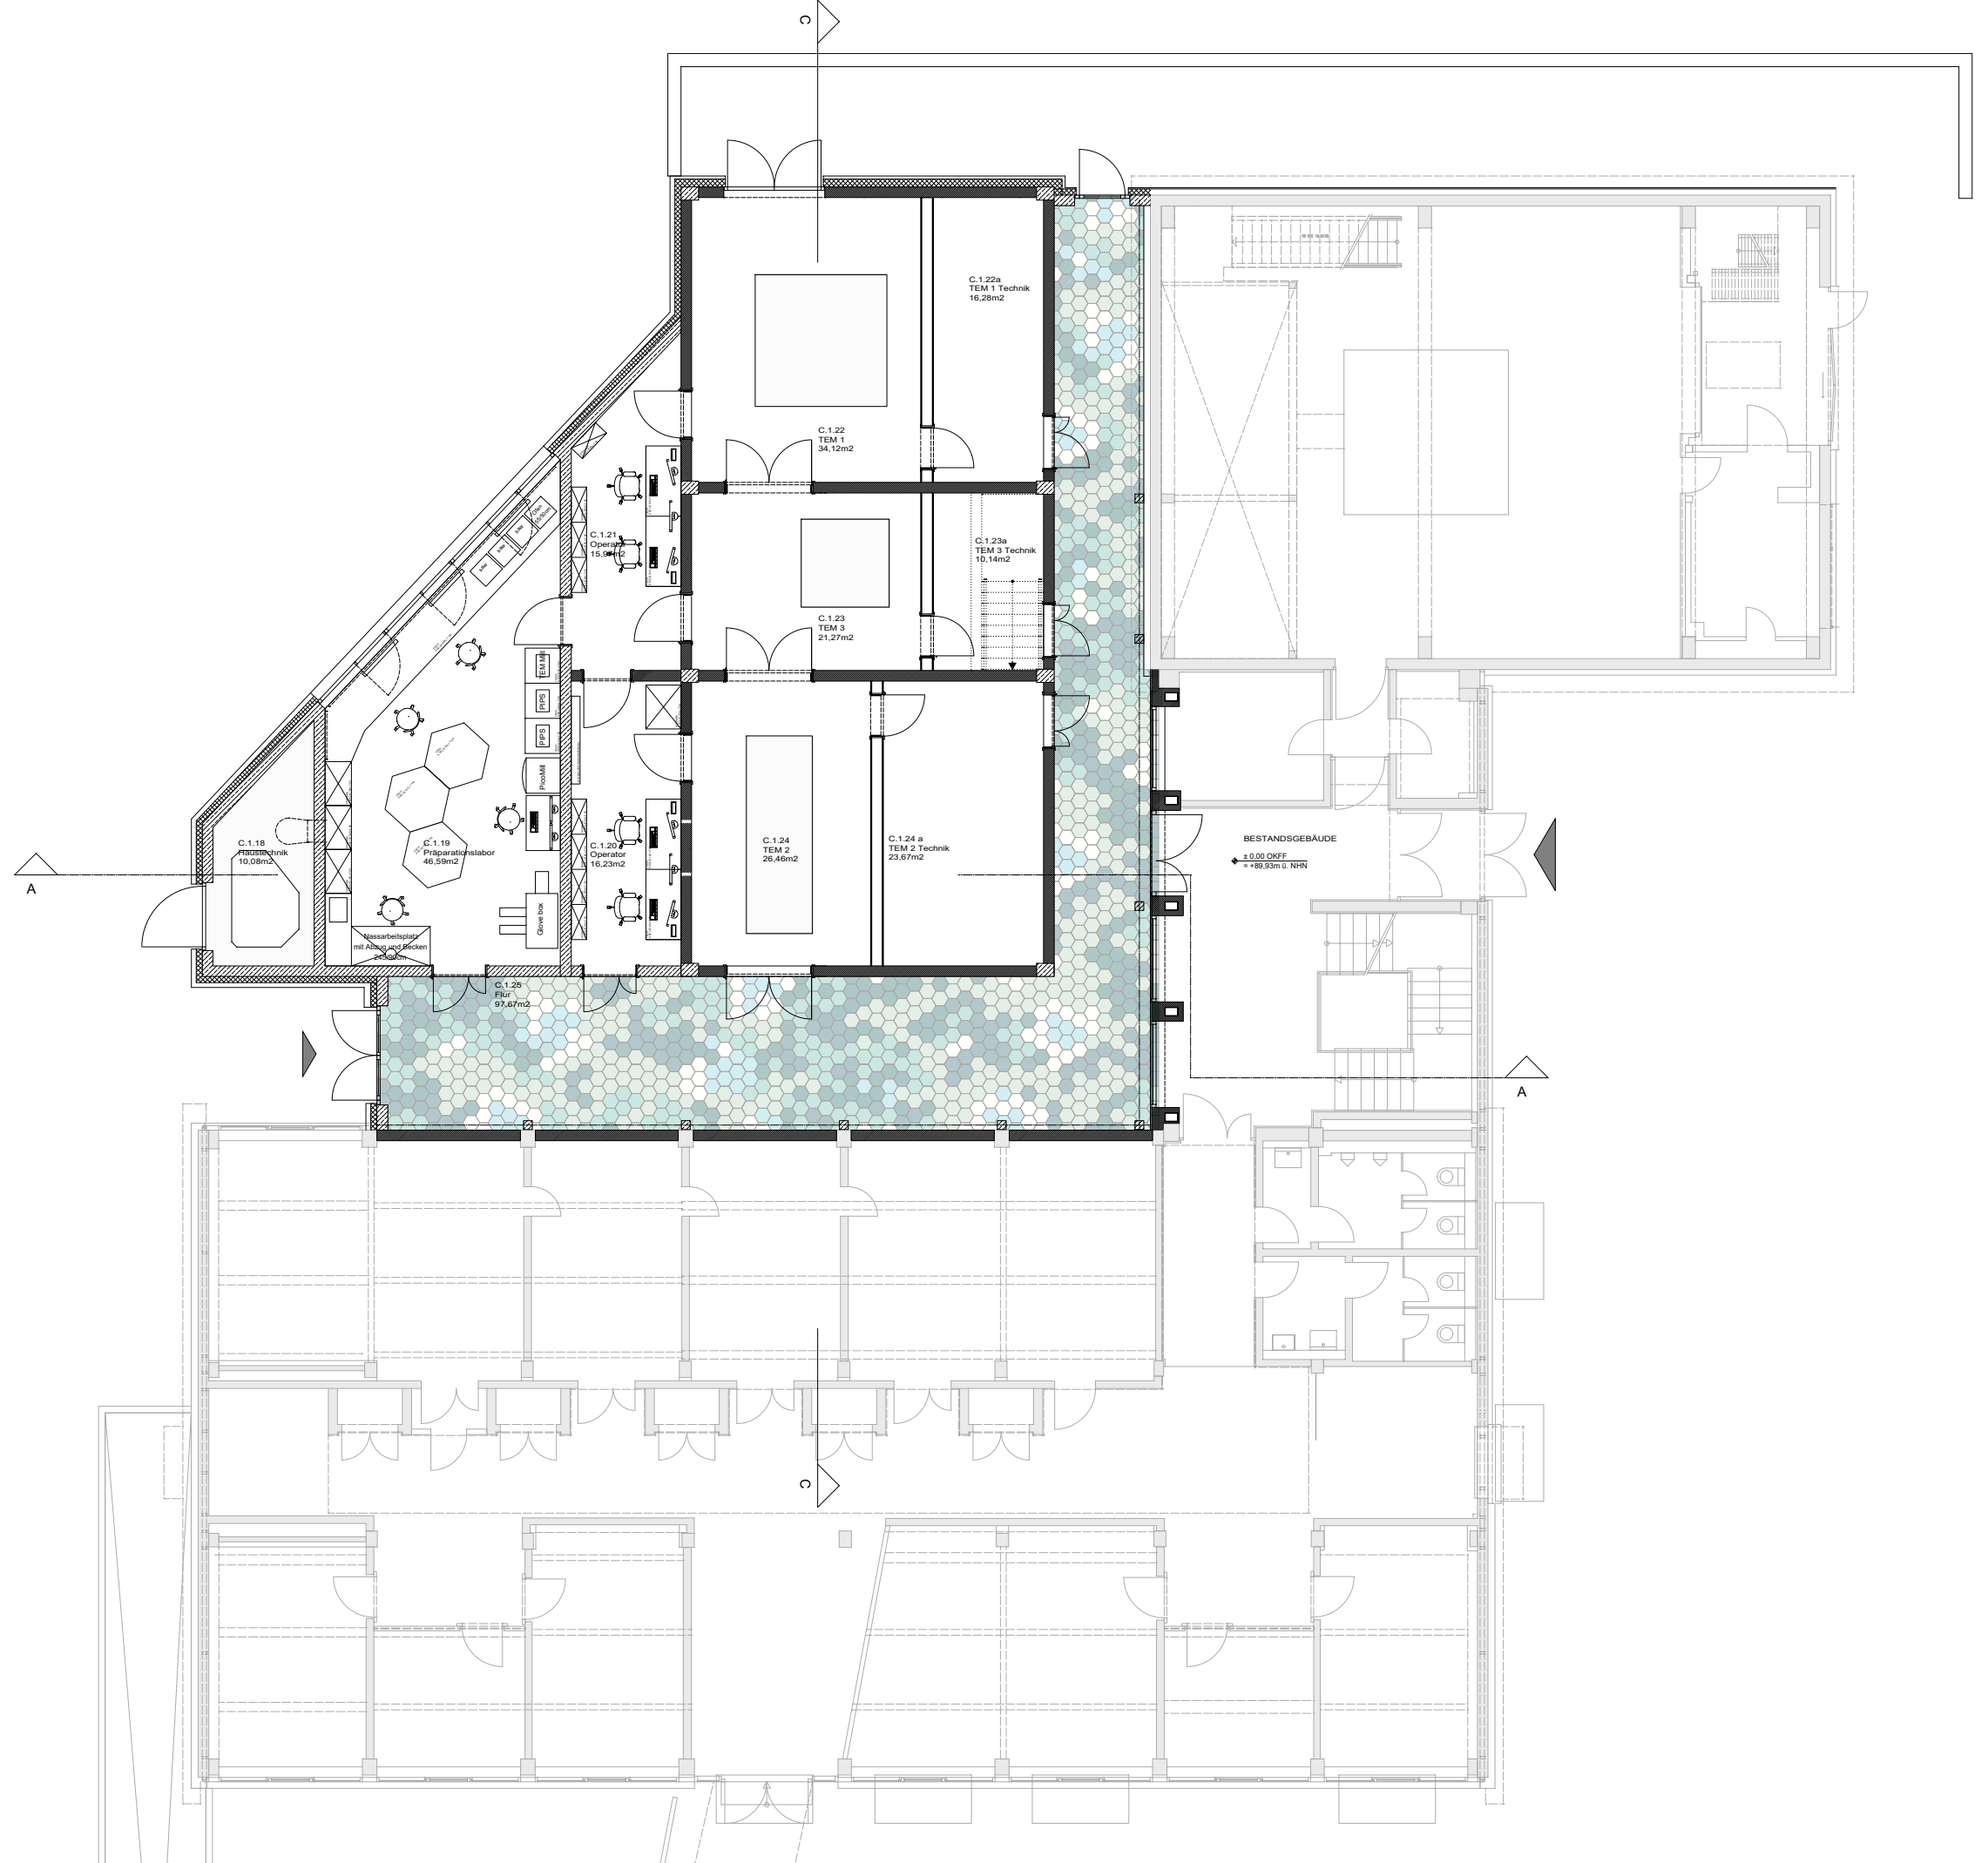

Max-Planck-Institut für Mikrostrukturphysik Halle(Saale)_TEM Neubau_Schnitt A-A mit Bestand M1:150_LINK ARCHITEKTEN GmbH