

P96

GEBLÄSEHALLE II PHÖNIXWEST
51° 29' 8.916" (N) 7° 29' 0.96" (E)

DIE PLANUNGSAUFGABE BESTEHT DARIN DIE GEBLÄSEHALLE II AUF DEM REVIER PHÖNIX WEST ZU REVITALISIEREN RESPEKTIVE UMZUNUTZEN. HIERFÜR WURDE ZUERST EINE BESTANDSANALYSE DURCHFÜHRT, WORAUF DANN DER VORENTWURF UND LETZLICH DER ENTWURF GEGRÜNDET IST. SÄMTLICHE AUSFORMULIERUNGEN UND PRÄZISIERUNGEN DES GEBÄUDES BEZIEHEN SICH AUF DEN KONTEXT, DIE UMGEBUNG UND DIE HISTORIZITÄT DES GEBÄUDES. ES GEHT UM EINEN VERANTWORTUNGSVOLLEN UND RESPEKTvollen UMGANG MIT DEM BESTAND.

GRUNDGEDANKE DES ENTWURFS IST, DASS EIN GEBÄUDE IM LAUFE SEINES LEBENS - LEBENSZYKLUS - SICH WIE EIN MENSCH VERÄNDERT BZW. ANPASSEN MUSS. JENES WIRD DURCH MODULBOXEN, WELCHE SICH AM RASTER DES BESTANDES ANLEHNEN, GEWÄHRLEISTET.

ALS EIN AKTUELLER VORSCHLAG DER NUTZUNG WIRD DIE DER KITA (FEHLBEDARFE IM U3 UND U3 BEREICH), DER CO-WORKINGSPACES BZW. STARTUPS UND DER LOUNGES (EMSCHER-RADWANDERRUTE) REALISERT.

DIE BOXEN SIND FLEXIBEL STAPELBAR UND DEMONIERTBAR, WAS DER RECYKLIERBARKEIT UND DER UMWELTVERTRÄGLICHKEIT ENTGEGENKOMMT.

FERNER WERDEN BAUZEIT, BAUKOSTEN GESENKT UND DIE QUALITÄT GLEICHZEITIG GESTEIGERT, DA DIE BOXEN PRÄFABRIZIERT UND VOR ORT ZUSAMMENSETZT WERDEN. SO KÖNNEN MANNIGFALTIGE SYNERGIEEFFEKTE EVOZIIERT WERDEN.

DIE MODULBOXEN TRAGEN DAS KLEID AUS SEEKIEFERPLATTEN. JENE KÖNNEN EBENFALLS WIEDERVERWENDET WERDEN. DIE HAUSTECHNIK UND DAS TRAGWERK (FACHWERKTRÄGERROST) SIND AUF EINE FLEXIBLE GEBÄUDENUTZUNG AUSGELEGT.

DER 2. BAULICHE FLUCHT- UND RETTUNGSWEG WIRD ÜBER RETTUNGSTUNNEL IM KELLERGESCHOSS REALISIIERT.

FERNER WURDE IM LANDSCHAFTS- UND STÄDTEBAULICHEN SINNE DIE UMGEBUNG MITGESTALTET UND DAS GEPLANTE GEBÄUDE SOMIT INHÄRENT VERKNÜPFT.

WICHTIG IST DIE DURCHMISCHUNG VON GRÜN, WASSER UND LANSCHAFT.

DESWEGEN IST DIE FASSADE DES ENTWORFENEN GEBÄUDES AUS MATTIERTEM WEISSEN GLAS. DER INNENRAUM IST ZUM ARBEITEN UND ERHOLEN KOMPLETT BLENDFREI - GANZJÄHRIG IST EINE GLEICHMÄSSIGE BELEUCHTUNG IM INNEREN GEWÄHRLEISTET. EINE BESONDERE VERANSTALTUNGSFLÄCHE BEFINDET SICH IN EINEM SCHWEBENDEN RAUM. UNTER JENEM KÖNNEN FESTIVITÄTEN STATTFINDEN. DER SCHWEBENDE RAUM IST FÜR KLEINERE VERANSTALTUNGEN ODER AUSSTELLUNGEN GEPLANT. DIE FASSADE UND DIE BEIDEN RÄUME KÖNNEN IN BELIEBIGEN FARBEN, JE NACH VERANSTALTUNGEN, BELEUCHTET WERDEN.

DAS GRUNDRASTER IST 6X9 METER, WORAUF DER GESAMTE ENTWURF, WIE AUCH DIE MODULBOXEN, BERUHEN.

DER ENTWURF STEHT FÜR EINEN VERANTWORTUNG- WIE AUCH RESPEKTvollen UMGANG MIT DEM BESTAND UND DER UMGEBUNG. DAS GEBÄUDE PASST SICH FLEXIBEL DEN BEDÜRFNISSEN DER NUTZERINNEN AN. GLEICHSAM IST ES SO KONSTRUIERT, DASS DIE BAUTEILE FAST VOLLSTÄNDIG REZYKLIERT- UND WIEDERVERWENDBAR SIND.




BLICK AUF P96


FREI FLÄCHEN



VERKEHRSWEGE

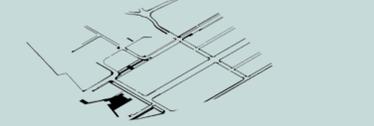

BIODIVERSITÄT

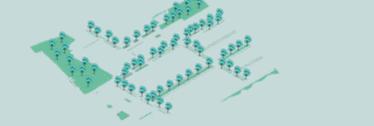


SCHWARZPLAN



VERKEHRSWEGE



PARZELLEN

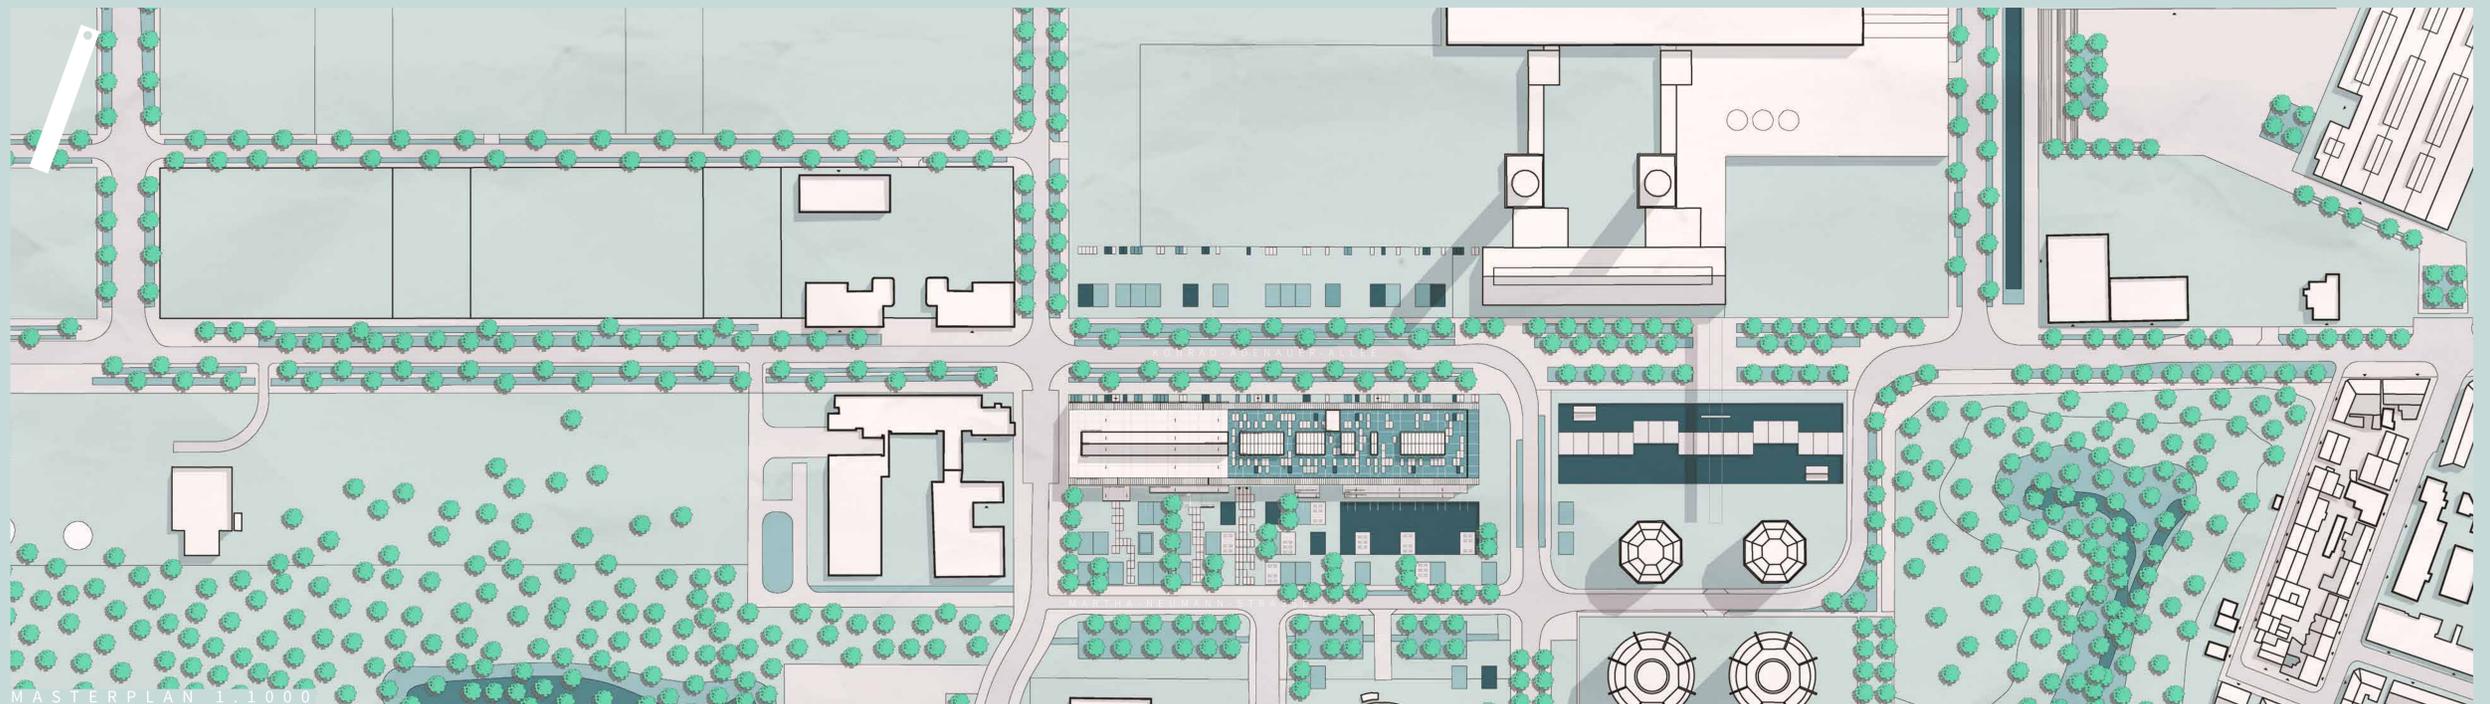

MASTERPLAN 1.1000