

P96

GEBLÄSEHALLE II PHÖNIXWEST
51° 29' 8.916" (N) 7° 29' 0.96" (E)

DIE STÄDTEBAULICHE ANALYSE ERFOLGTE NACH DEN FÜNF SCHRITTEN VON KEVIN LYNCH.

FERNER SIND BEI DER VORENTWURFS- UND VORKONZEPTIONIERUNGSPHASE DIVERSE PERSPEKTIVEN MIT IN DIE BETRACHTUNG EINGEFLOSSEN, WIE BEISPIELSWEISE DIE ANZAHL DER KITA-PLÄTZE IM STADTGEBIET VON DORTMUND ETC.

ALLE ÜBERLEGUNGEN, DIE IN DIE KONZEPTIONIERUNG DES GEBÄUDES P96 MIT EINGEFLOSSEN SIND, WERDEN IM PROJEKTHANDBUCH VON P96 ABGEBILDET.

FERNER IST UNTER DEM QR-CODE AUF DEN PLÄNEN DIE PROJEKTWEBSITE ABRUFBAR.

DIE VERTIKALE ERSCHLIESSUNG DES GALERIEGANGS, WELCHER MIT 1.51 M BREITE, BARRIEREFREI (ROLLSTUHLGERECHT) IST, ERFOLGT ÜBER DAS ZENTRALE F90 TREPPENHAUS AUS STAHLBETON MIT SEEKIEFERPLATTEN VERKLEIDET. EIN FEUERWEHRAUFZUG SORGT AUCH IM BRANDFALL FÜR EINE EVAKUIERUNG VON DER GALERIEEBENE UND DER DACHTERRASSE.








DIE DACHTERRASSE ERMÖGLICHT DIE EINZIGARTIGE WAHRNEHMUNG DES INDUSTRIEDENKMALS HÖSCHWERKE. NUR UNWEIT LÄSST SICH DER FLORIAN ERKENNEN. DURCH DIE BEGRÜNUNG DER DACHTERRASSE WIRD DEN ANFORDERUNGEN DER STADT DORTMUND, SOWIE DEM UMWELTSCHUTZ RECHNUNG GETRAGEN.

EIN MIKROKOSMOS FÜR INSEKTEN UND VÖGEL WIRD DURCH DIE AUSSÄUNG VON SPEZIELLEN BLUMENSORTEN (VGL. PROJEKTHANDBUCH) GESCHAFFEN.

DIE SYMBIOSE ZWISCHEN ALT- UND NEU, SOWIE INNENRAUM- UND AUSSENRAUM, NATUR- UND KUNST ETC. IST FÜR P96 BESONDERS WICHTIG.

P96 BIETET EINEN ORT ZUM ERHOLEN, ARBEITEN UND FÜR KINDER ZUM SPIELEN, SICH TREFFEN UND ENTDECKEN.

P96 SCHAFFT EINEN ORT FÜR HEUTE UND DIE

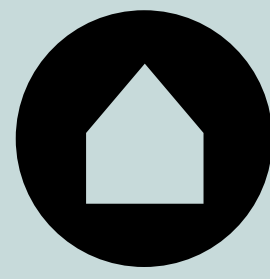     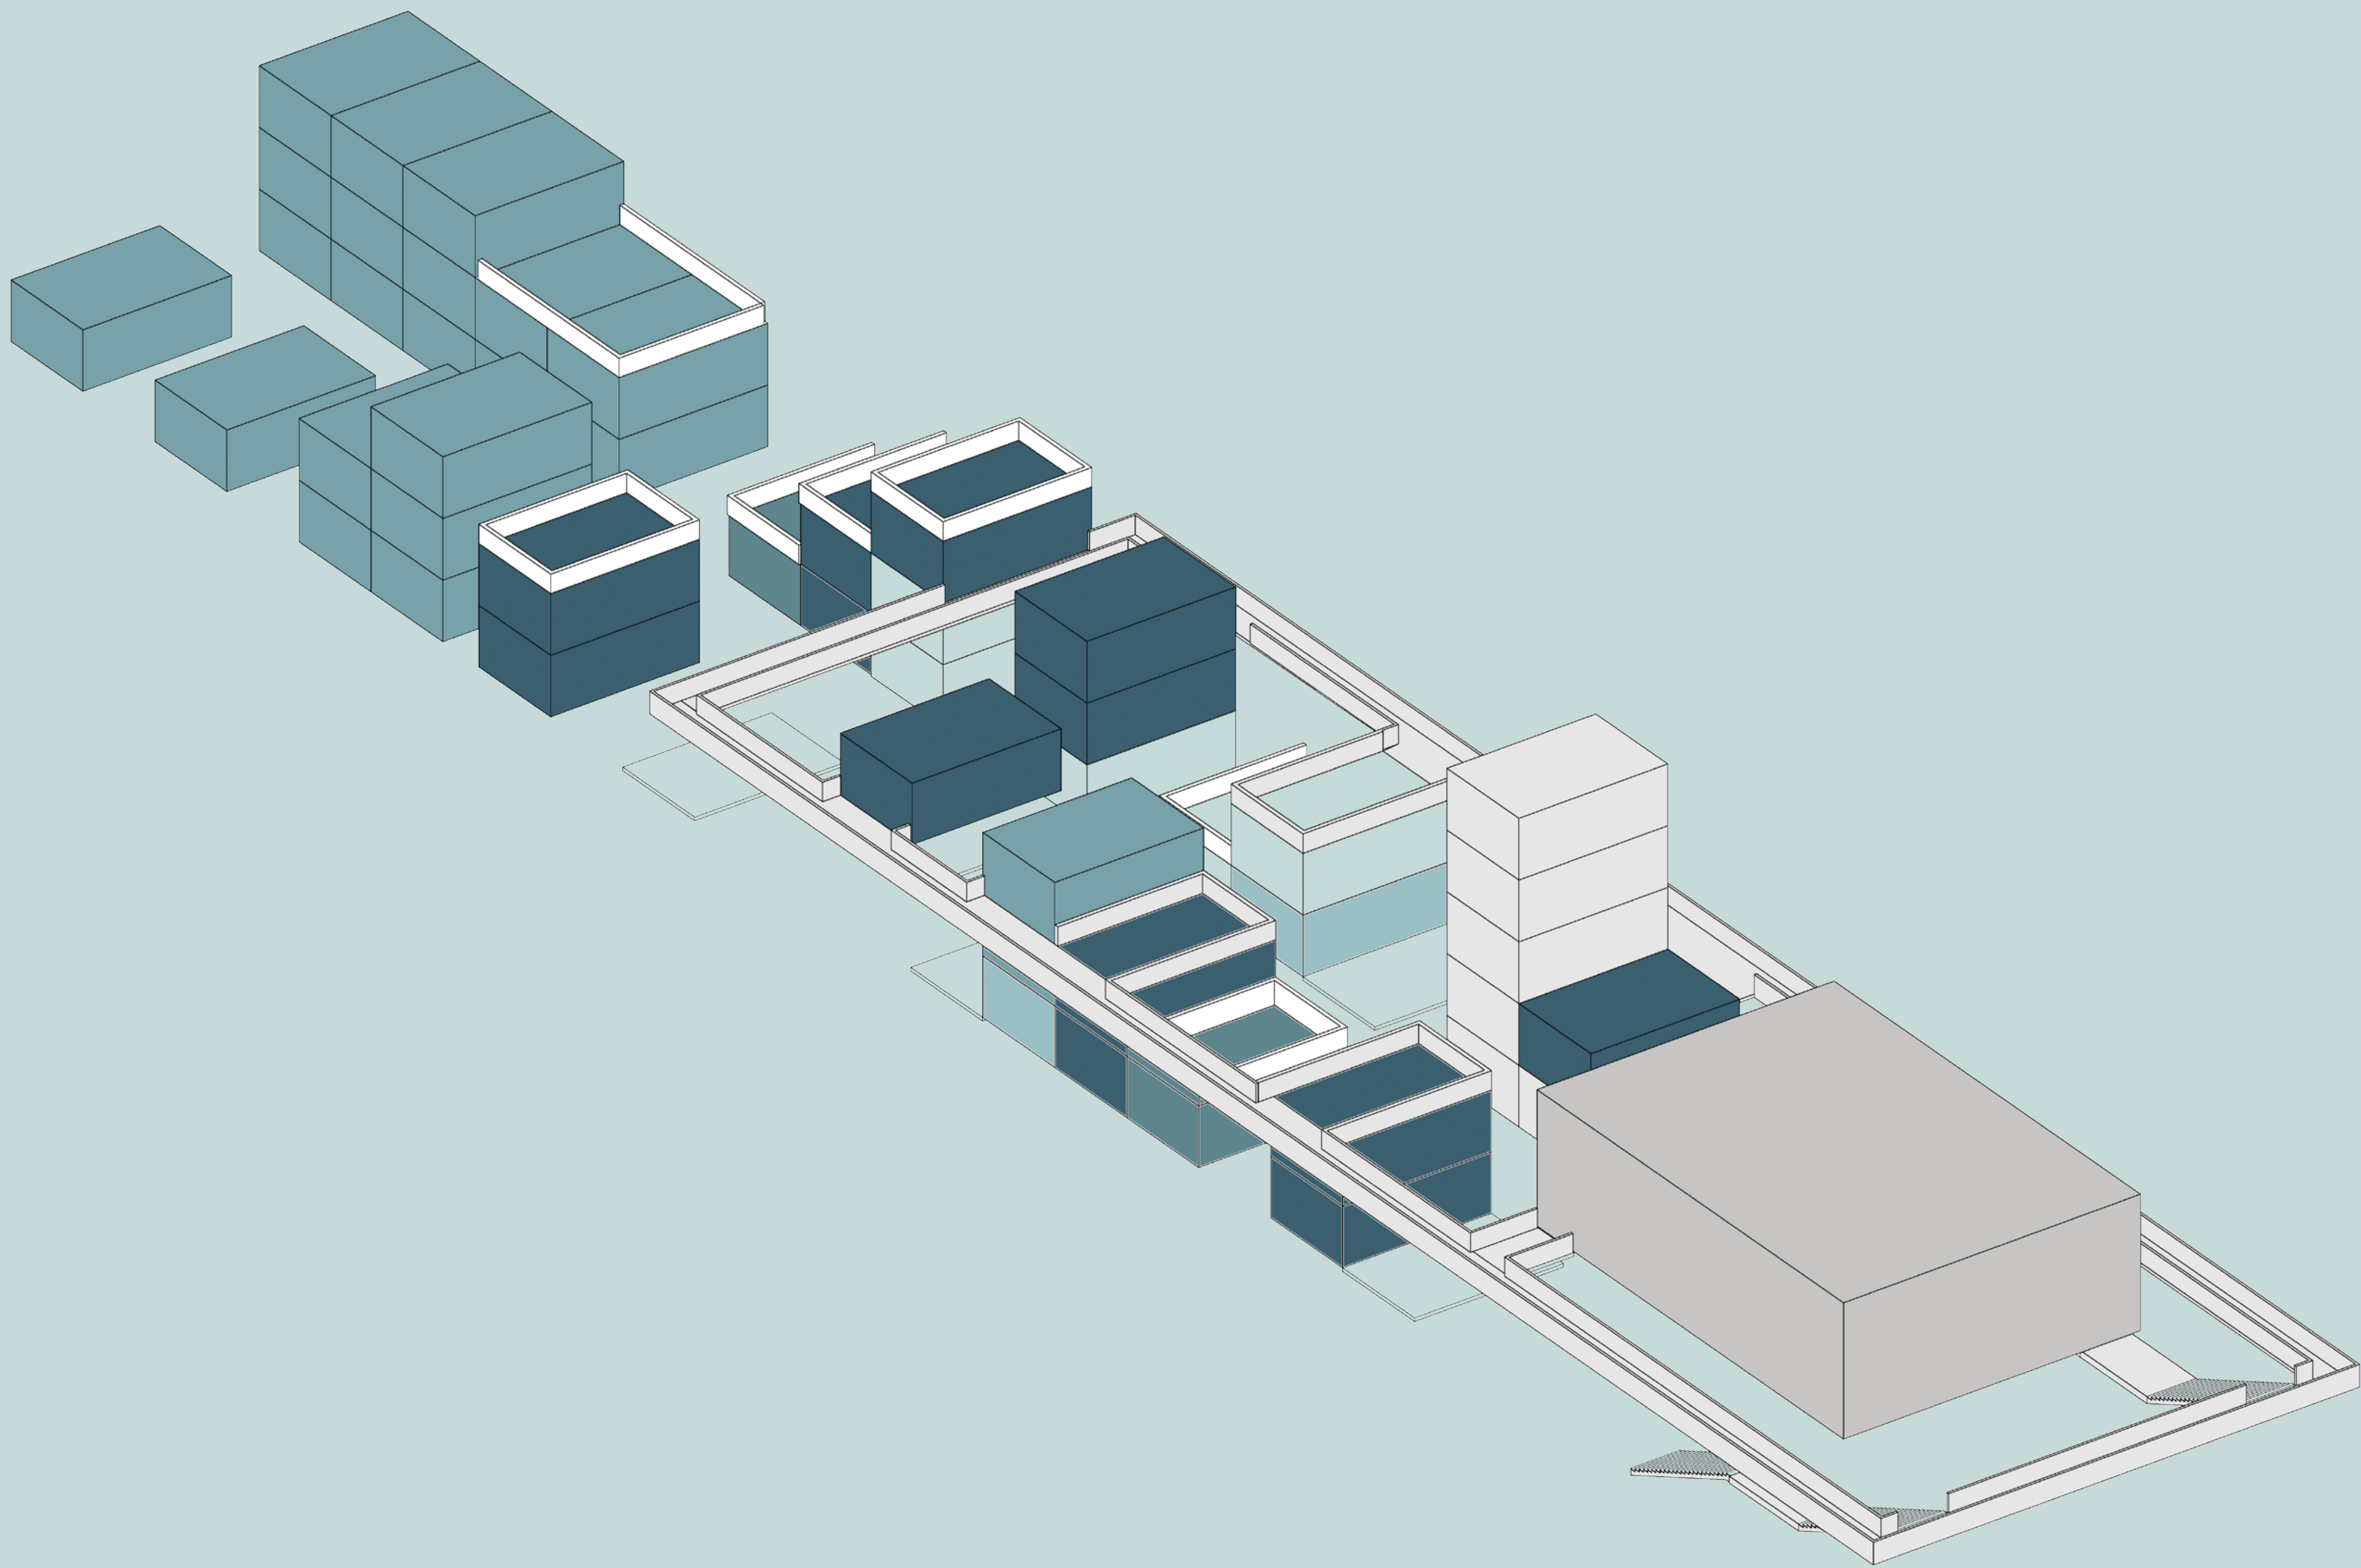

KITA



START-UP




LOUNGE | KAFFEE



BISTRO | VERKAUF




AUSSTELLUNG

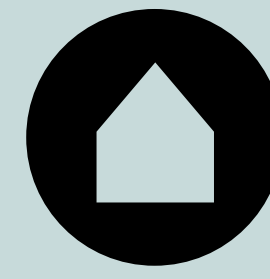


ERSCHLIEßUNG




STRUKTUR

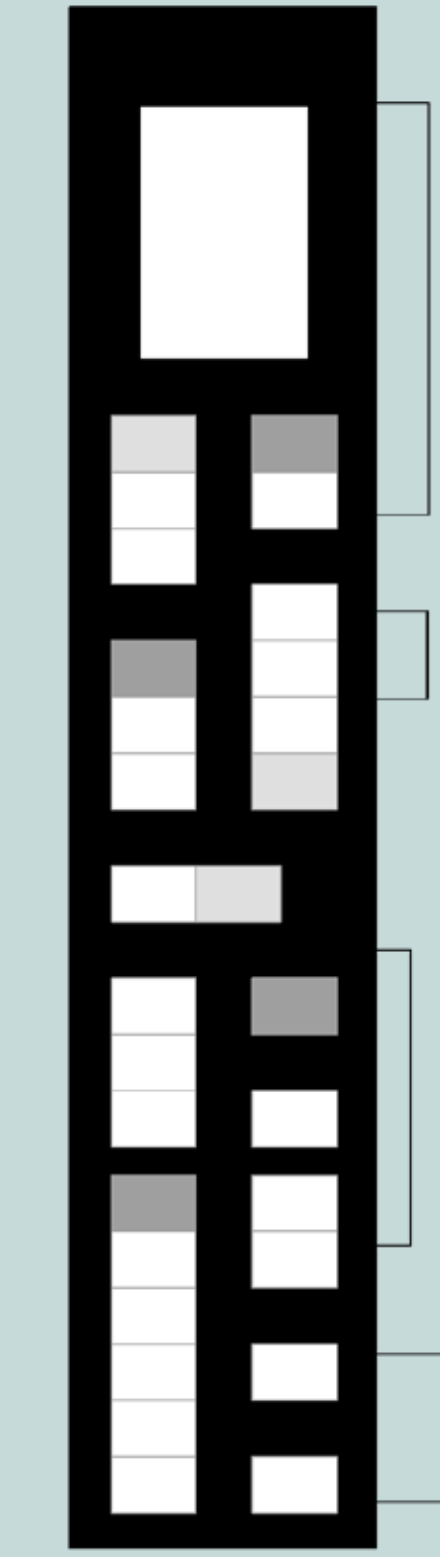


ZWISCHENRÄUME

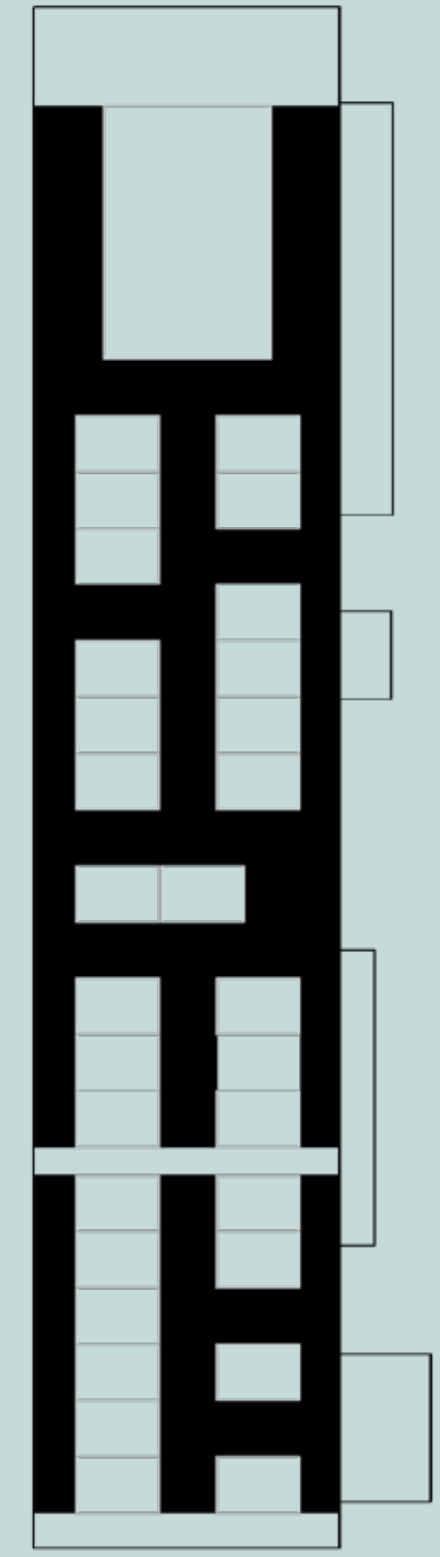


BEWEGUNG

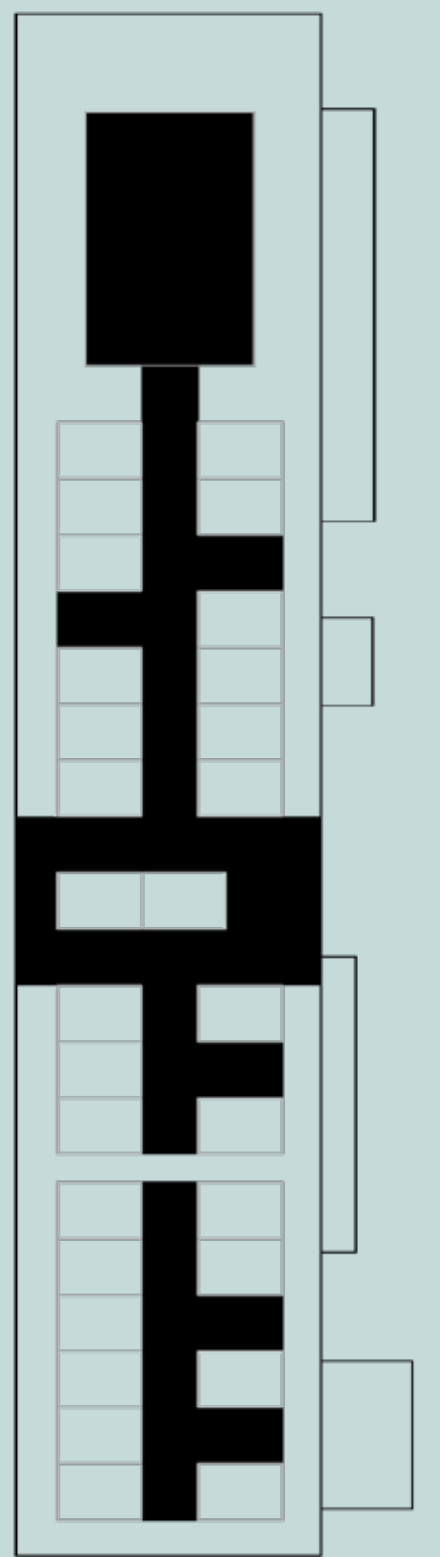

RÄUME | WEGE

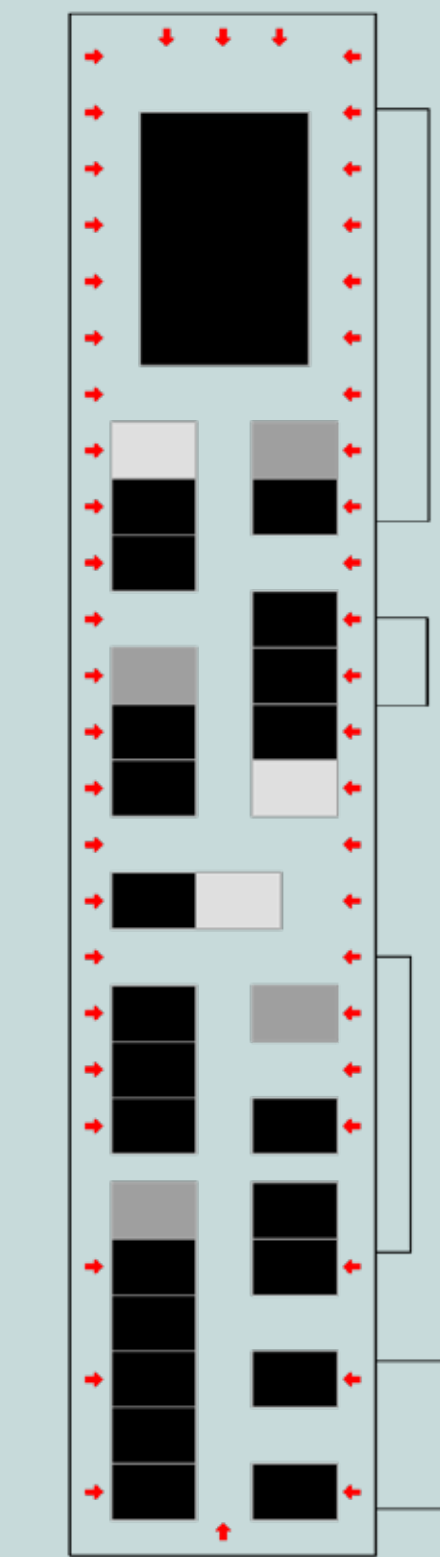

LICHT

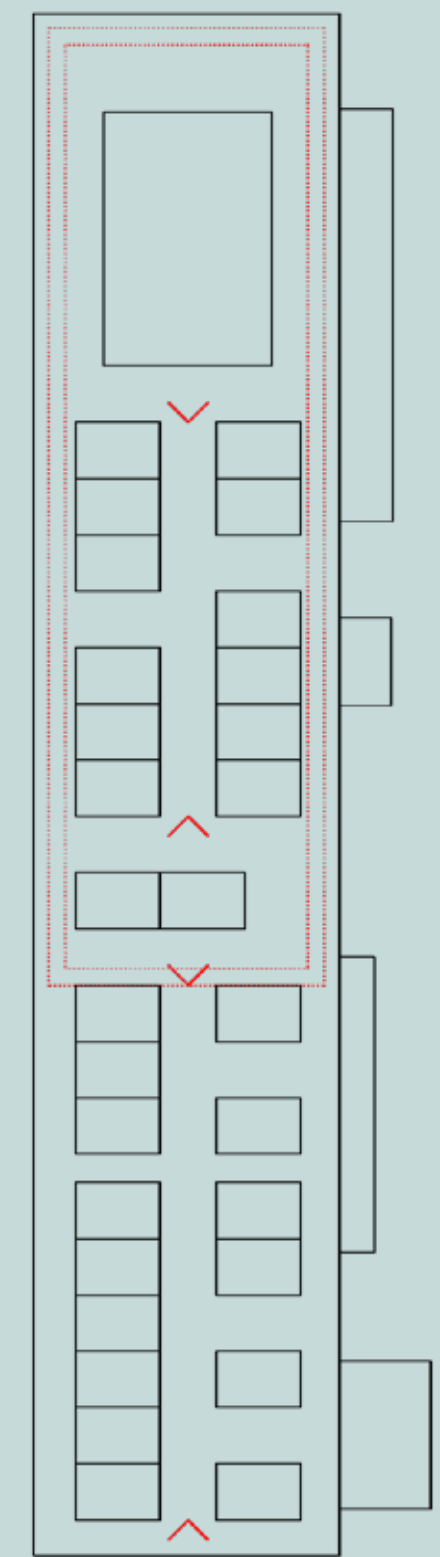

BLICKBEZIEHUNGEN

NUTZUNGEN

ZUKUNFT. IM KELLERGEBOSS BEFINDEN SICH LAGERFLÄCHEN FÜR DIE KITA, DIE START-UP'S UND ZUSÄTZLICH SANITÄRFLOCHEN FÜR DIE BISTRO UND KAFFEE NUTZUNGEN. FERNER SIND ZWEI UNABHÄNGIGE FLUCHT- UND RETTUNGSWEGE IN FORM EINES RETTUNGSTUNNELS (<35 M WEG INS FREIE) ZU FINDEN. DAS HEIZ- UND WARMWASSERSYSTEM WIRD DURCH EINE WÄRMEPUMPE BEREITGESTELLT. FÜR DAS RAUMKLIMA

SORGENEINERSEITSEINENATÜRLICHEZIRKULATION, SOWIEZWEILUFTTAUSCHANLAGEN. FILTERANLAGEN FÜR DIE WASSERFLÄCHEN, SOWIE EIN BEWÄSSERUNGSSYSTEM SIND EBENFALLS IM KELLER ANGEORDNET.


DURCH DIE POSITIONIERUNG DER HAUSTECHNISCHEN ANLAGEN IST ES MÖGLICH, DASS DIE BOXEN VARIABEL IN DEN VORGESEHENEN FELDERN GESTAPELT UND ZUSAMMENGESCHALTET WERDEN KÖNNEN. SO IST EIN FLEXIBLES NUTZUNGS- UND BETREIBERKONZEPT ZU REALISIEREN. ZUSÄTZLICH SIND VERMIETBARE FAHRRADABSTELLPLÄTZE EINGEPLANT.

DIE RAUMANALYSE IST BEISPIELHAFT FÜR DIE PLAZIERUNG IM ENTWURF, DA DIE BOXEN FREI ZU STELLEN SIND- DAS GRUNDPRINZIP BLEIBT STETS ERHALTEN.

DIE KIESELSTRUKTUR IM INNEREN UND DIE FORTSETZUNG DER FORM DER AUSSENHAUT SIND GESTALTPRÄGEND.

DIE BELICHTUNG SOWIE BELÜFTUNG IST IN ALLEN RÄUMEN GLEICHMÄSSIG UND AUSREICHEND VORHANDEN.

BLICKACHSEN- UND BEZIEHUNGEN BILDEN EIN SPANNENDES MOMENT BEI ARBEITEN ODER VERWEILLEN IN P96.

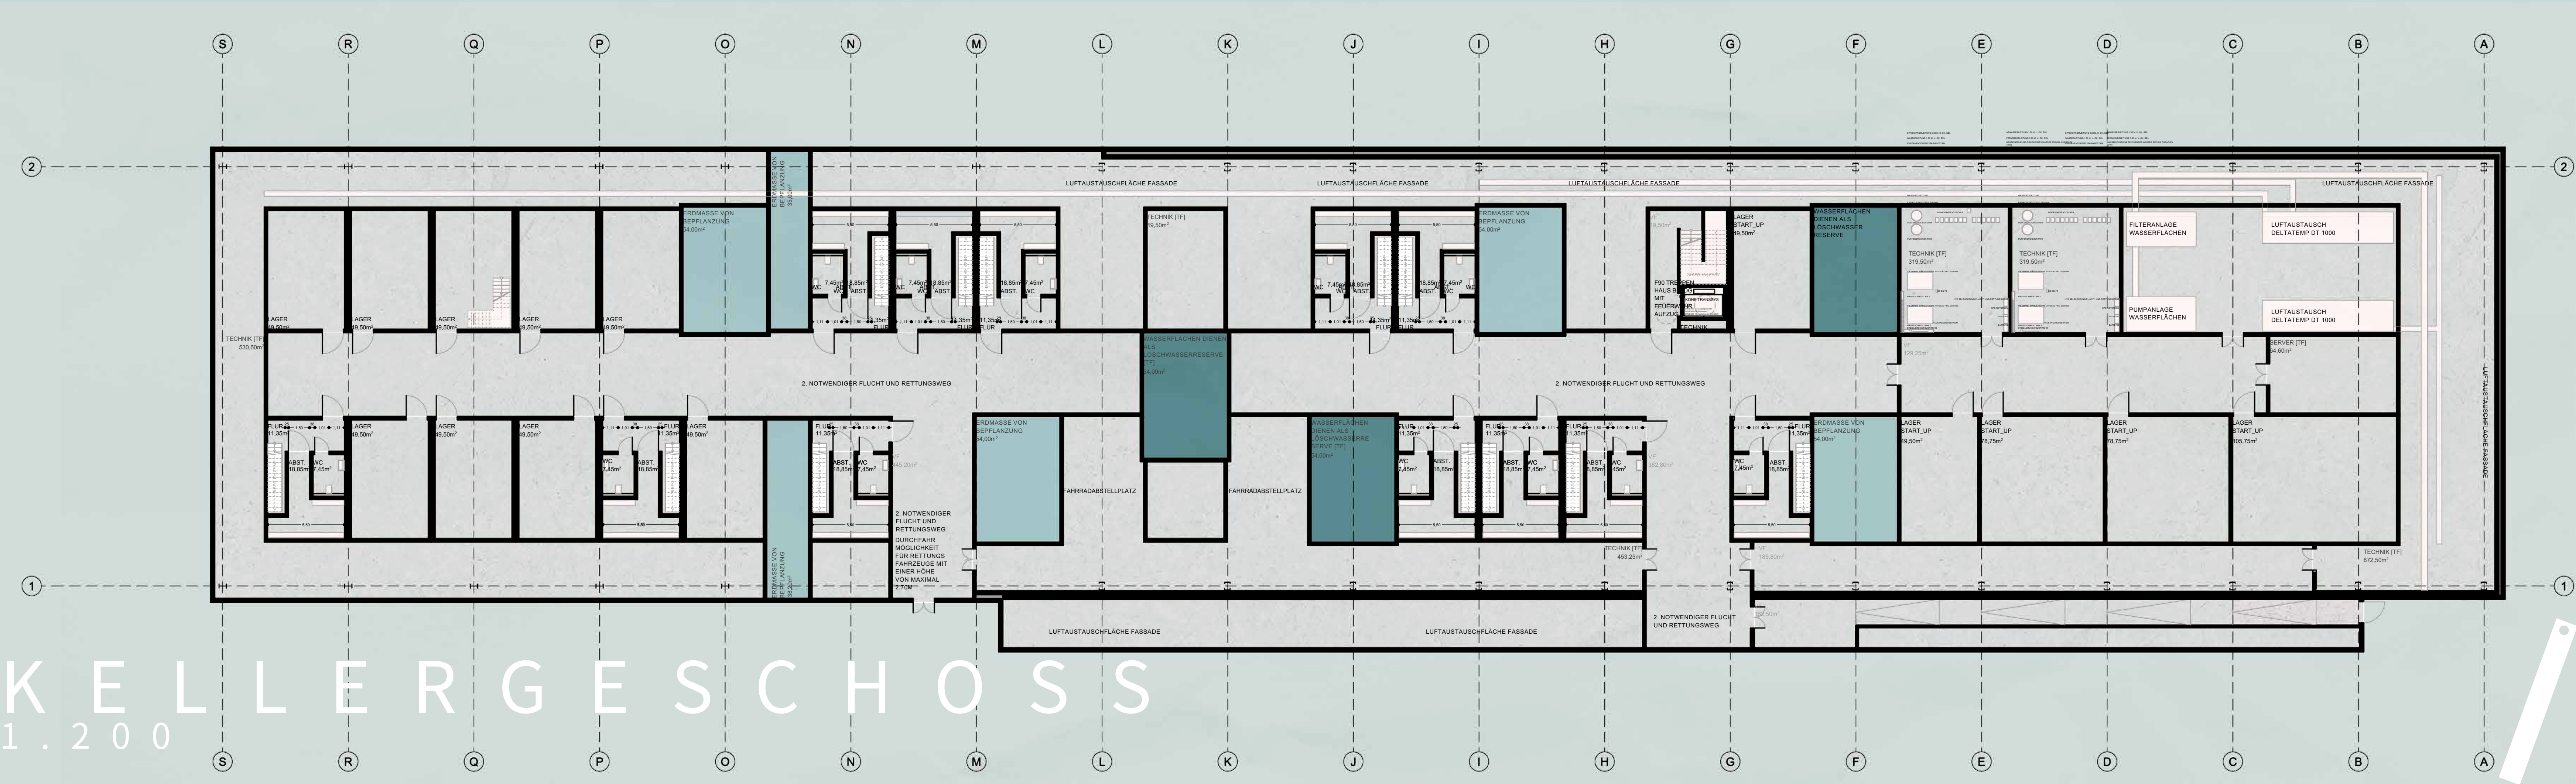

GRUNDPRINZIP MODULBOX 6 X 9 M