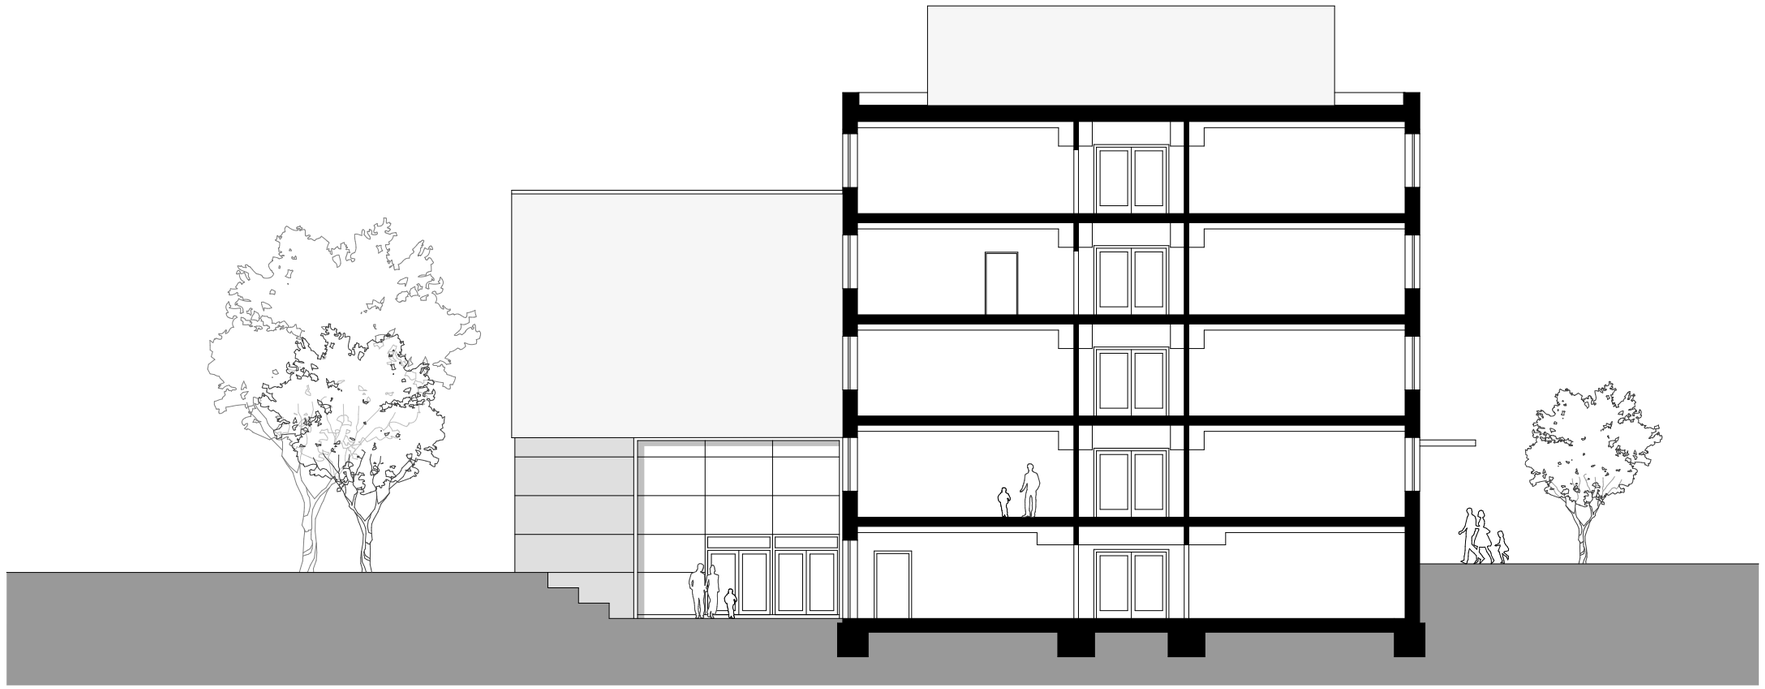

Schnitt A-A

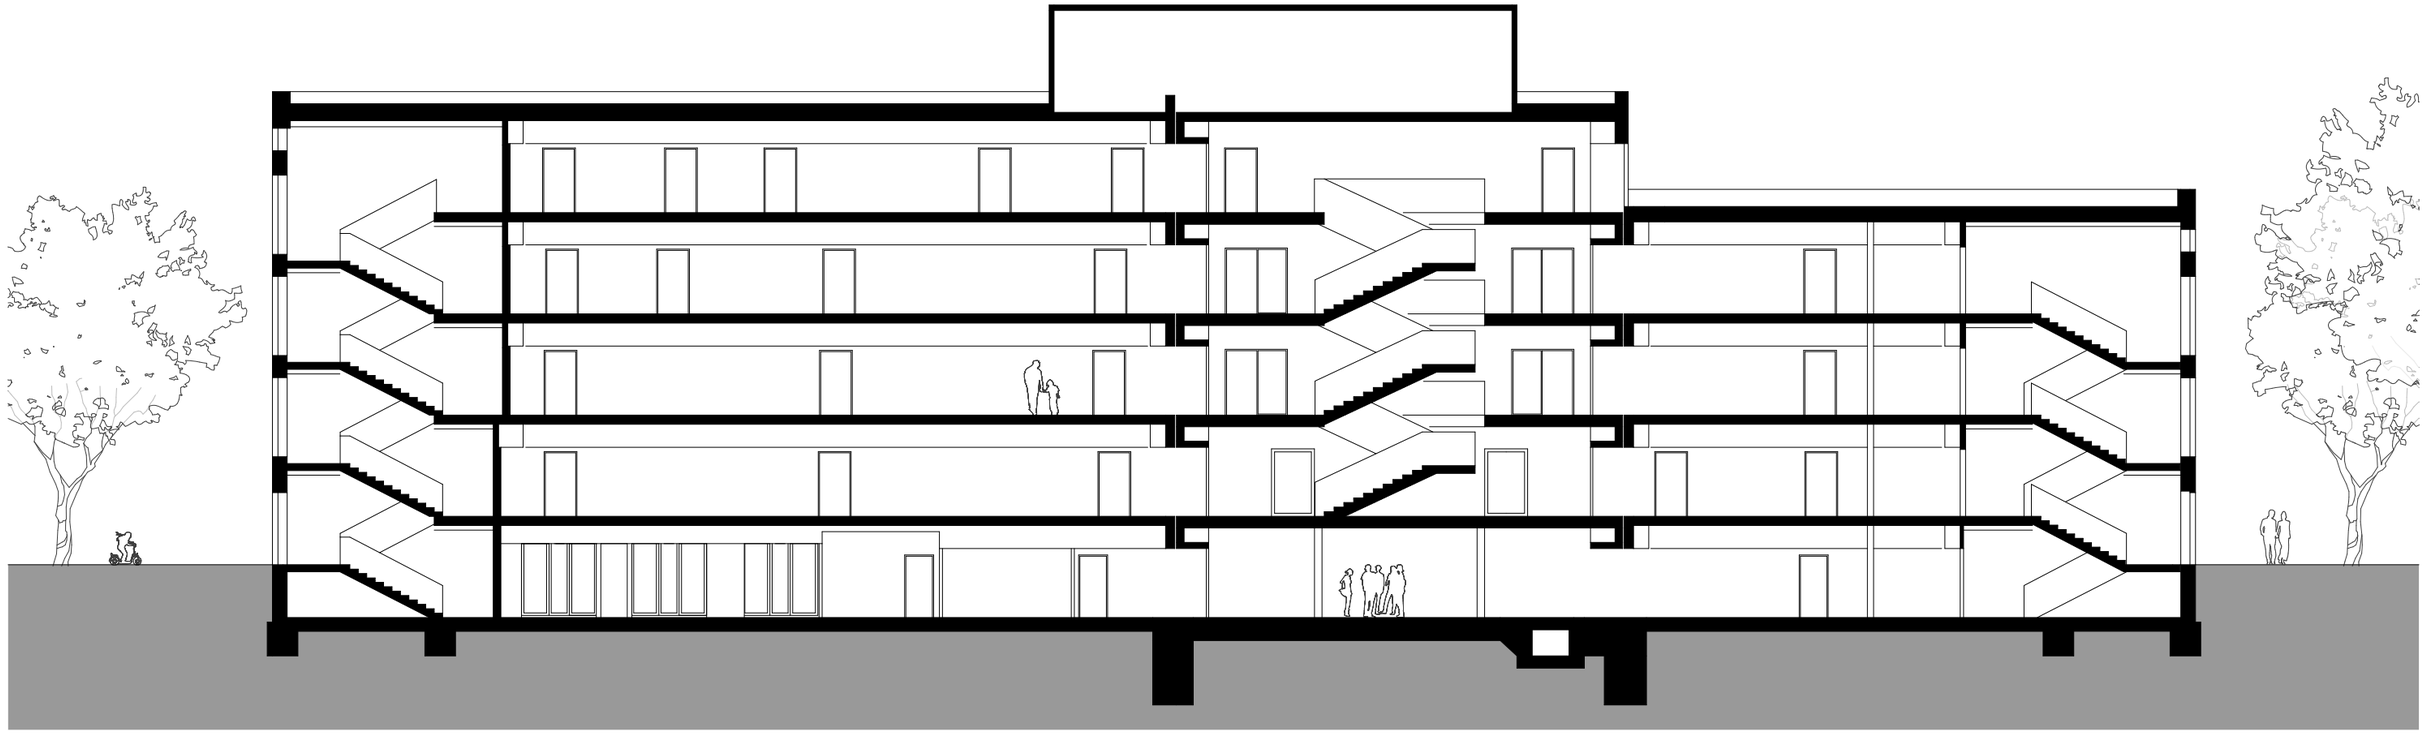

Schnitt B-B

0 5 10 15 20

ARGE Junk & Reich / Hartmann + Helm

Sanierung Ernst-Abbe-Gymnasium Jena und Neubau einer Aula

Schnitte 1:200