


Aufstockung Rheumazentrum Ruhrgebiet

2. Obergeschoss

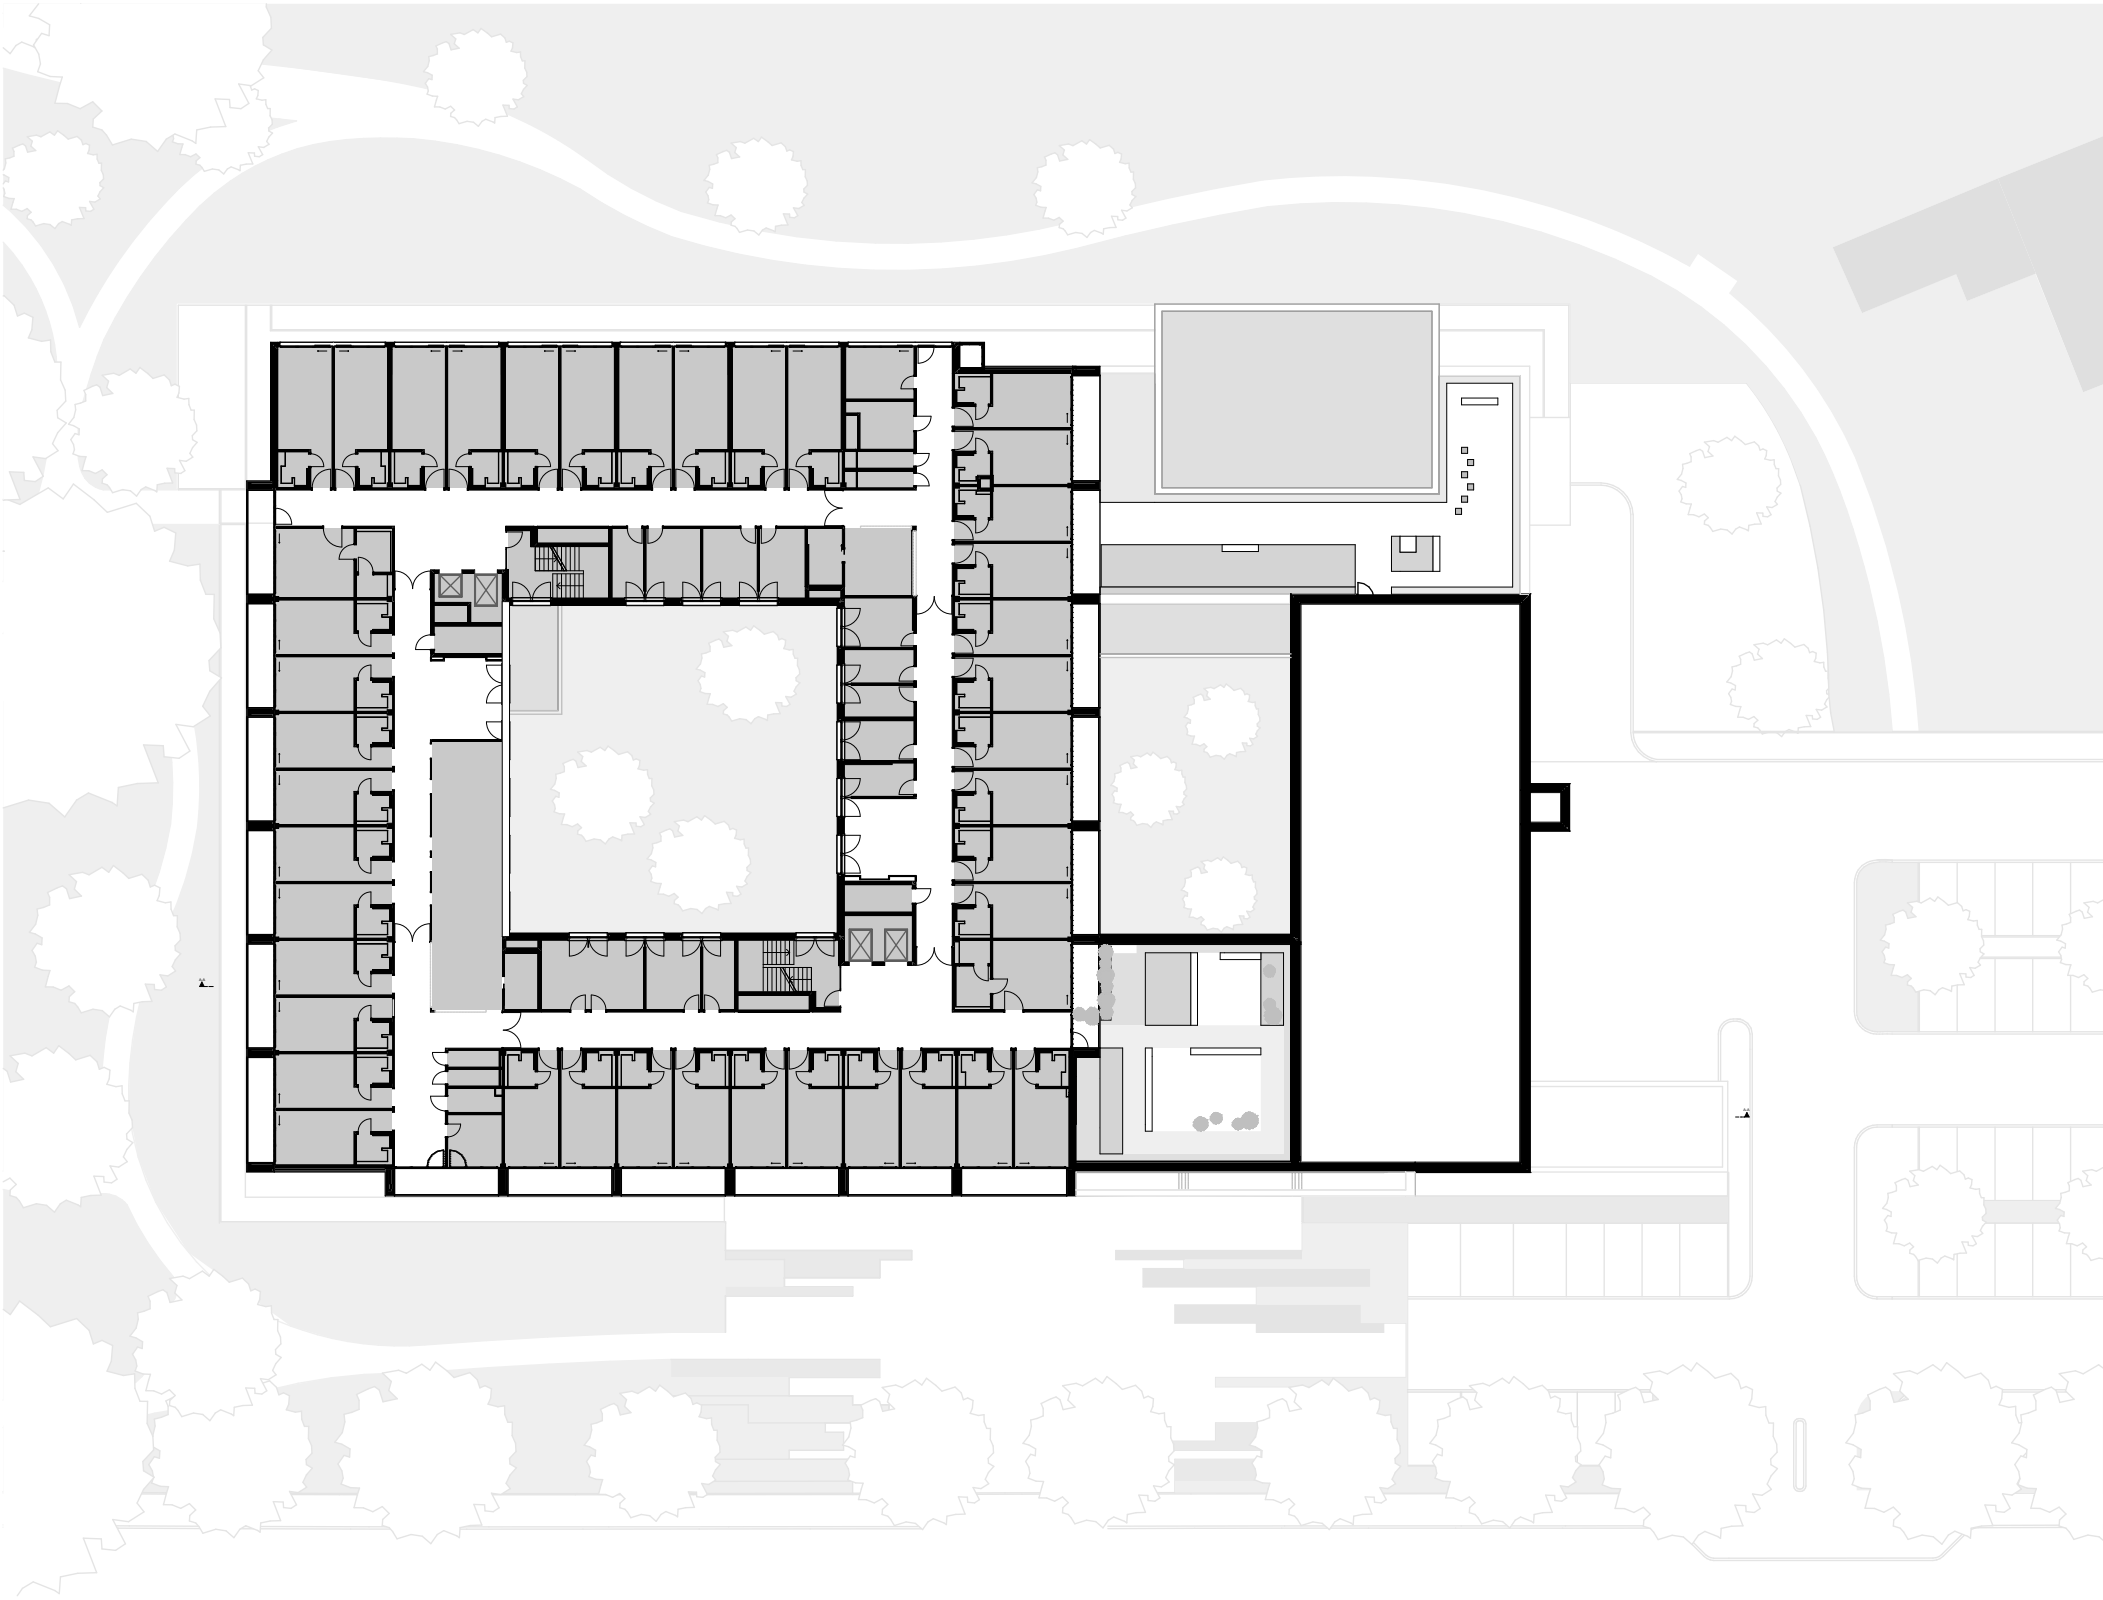

Bauherr

St. Elisabeth Gruppe GmbH

Telefon 0235 986 - 0
Hospitalstrasse 19

44649 Herne

Architektur

**KRAMPE
SCHMIDT**
ARCHITEKTEN

Mauritiusstrasse 29
Telefon 0234 93 23 - 0

44789 Bochum
Telefax 0234 93 23 - 4