


Aufstockung Rheumazentrum Ruhrgebiet

3. Obergeschoss

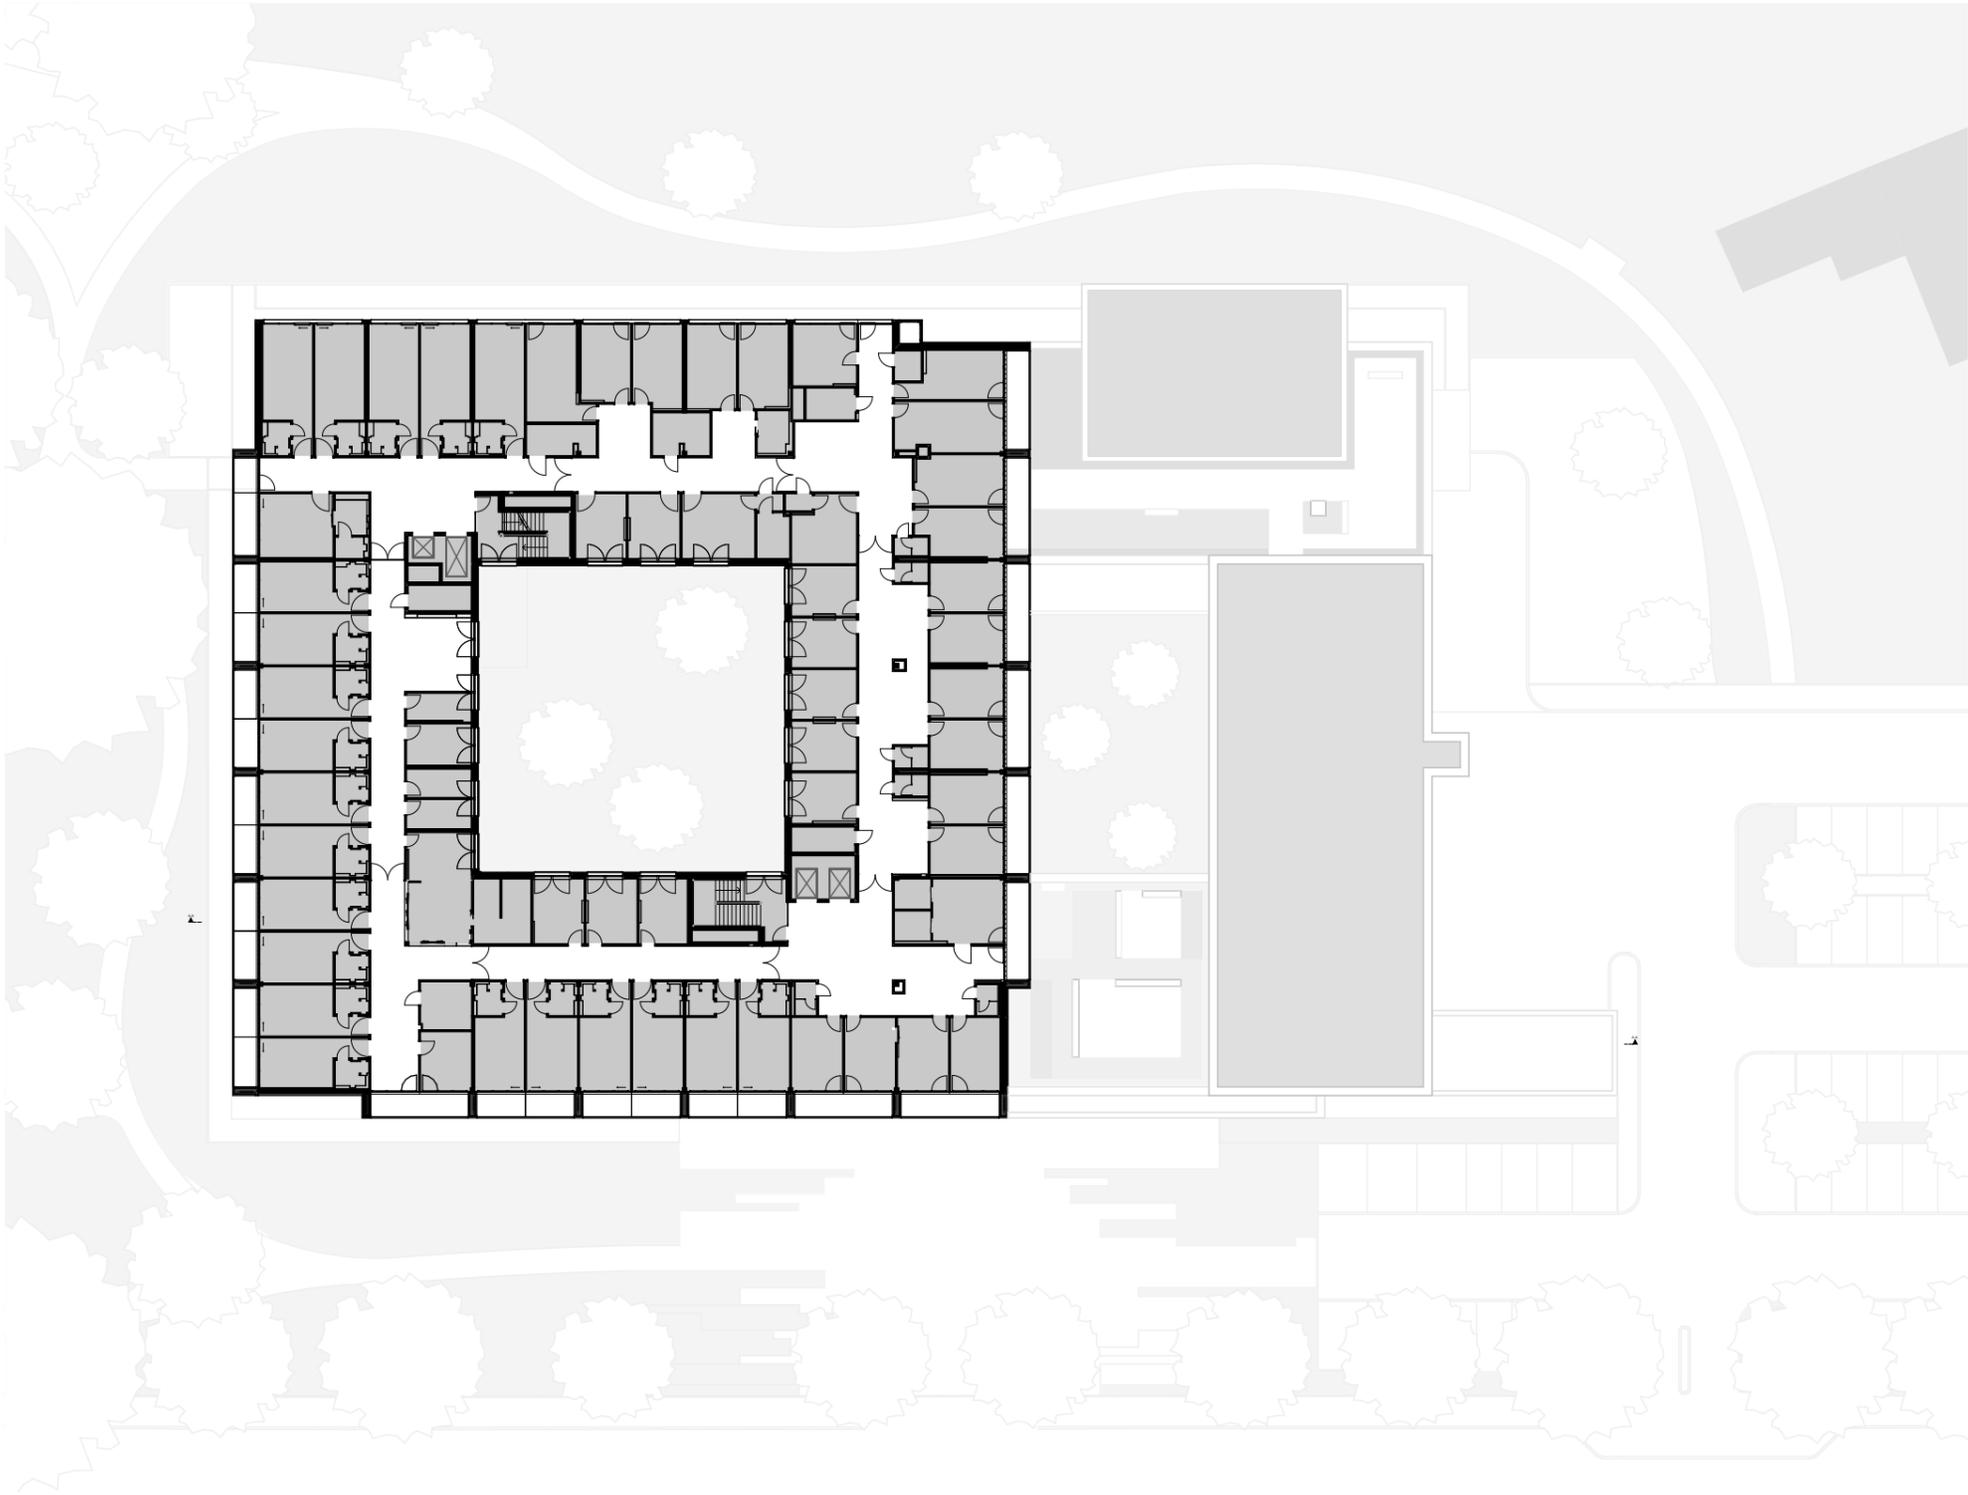

Bauherr

St. Elisabeth Gruppe GmbH

Telefon 0235 986 - 0
Hospitalstrasse 19

44649 Herne

Architektur

**KRAMPE
SCHMIDT**
ARCHITEKTEN

Mauritiusstrasse 29 44789 Bochum
Telefon 0234 93 23 - 0 Telefax 0234 93 23 - 4