


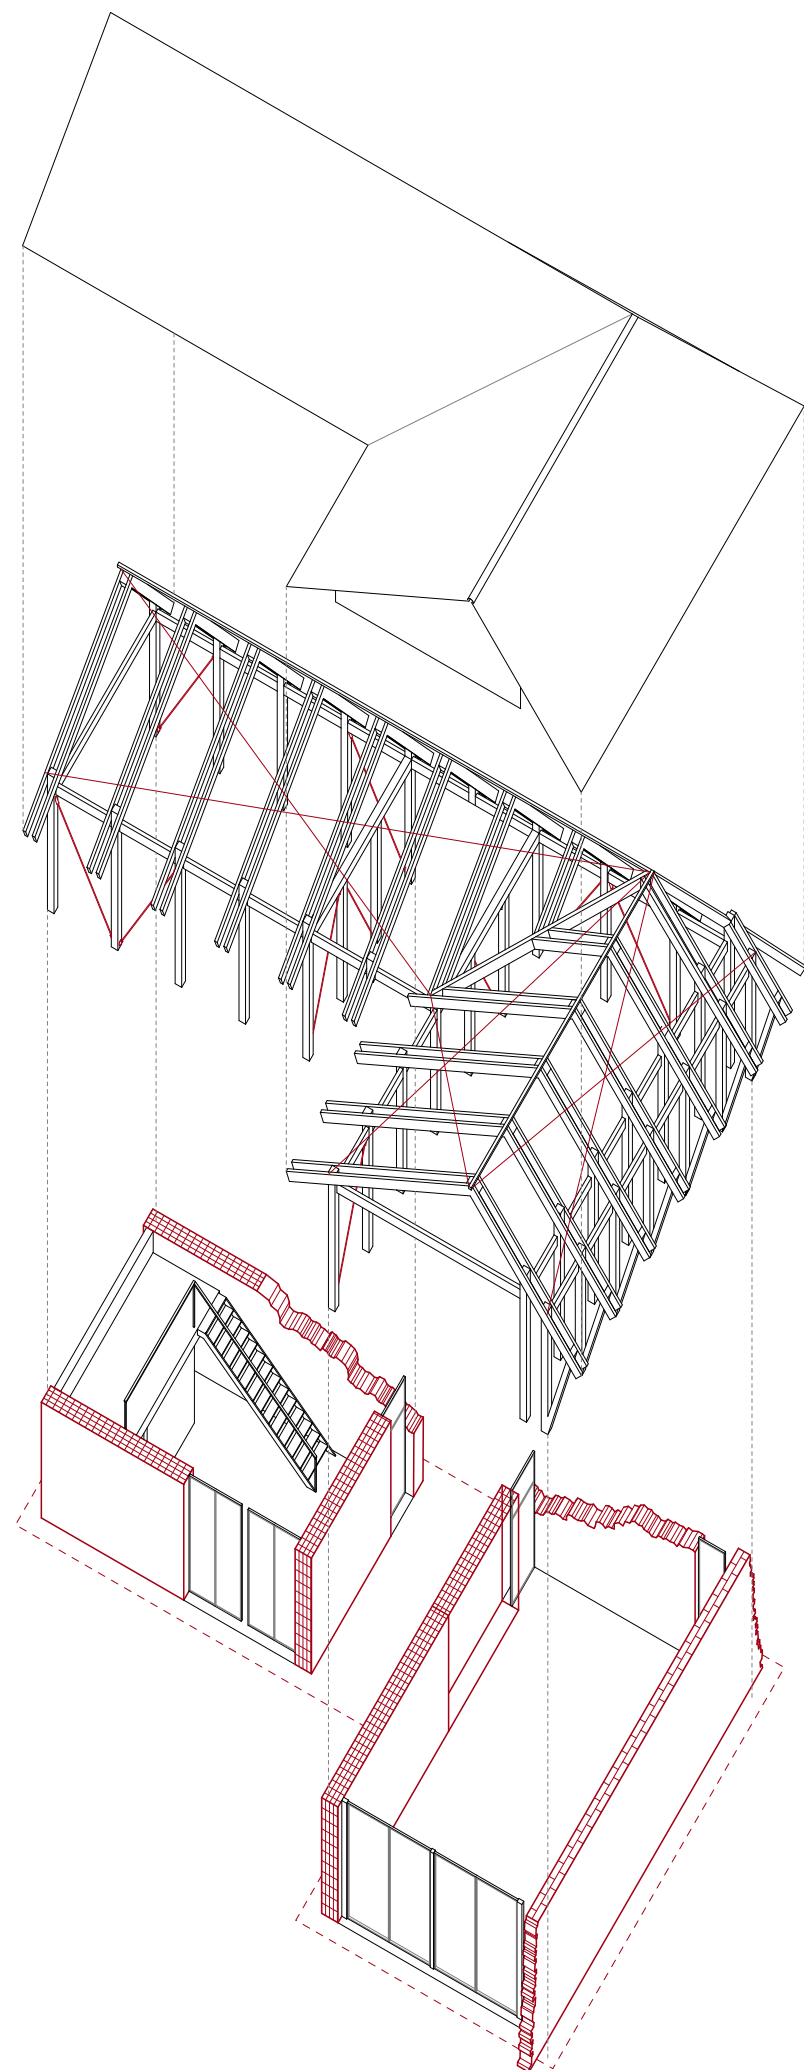

DACH

Dachhaut aus schwarzem Wellblech
Dachlatten
Giebelwand

TRAGWERK

Zangen-Tragwerk, 24x8 cm
Stützen, 20x20 cm
Träger, 20x10 cm
Stützkonstruktion der Bestandswand
Zugseile für die Aussteifung in der Wandebene
Windrispen für die Aussteifung in der Dachebene

HÜLLE

Gabionenwände mit Schuttfüllung, 50 cm
Fensterrahmen-Profile
Innenausbau aus Holz-Leichtbauwänden
Bestandstreppe aus Stahl
Bestandswand aus Ziegelmauerwerk
Bodenplatte