


GRUNDRISSSE

EG

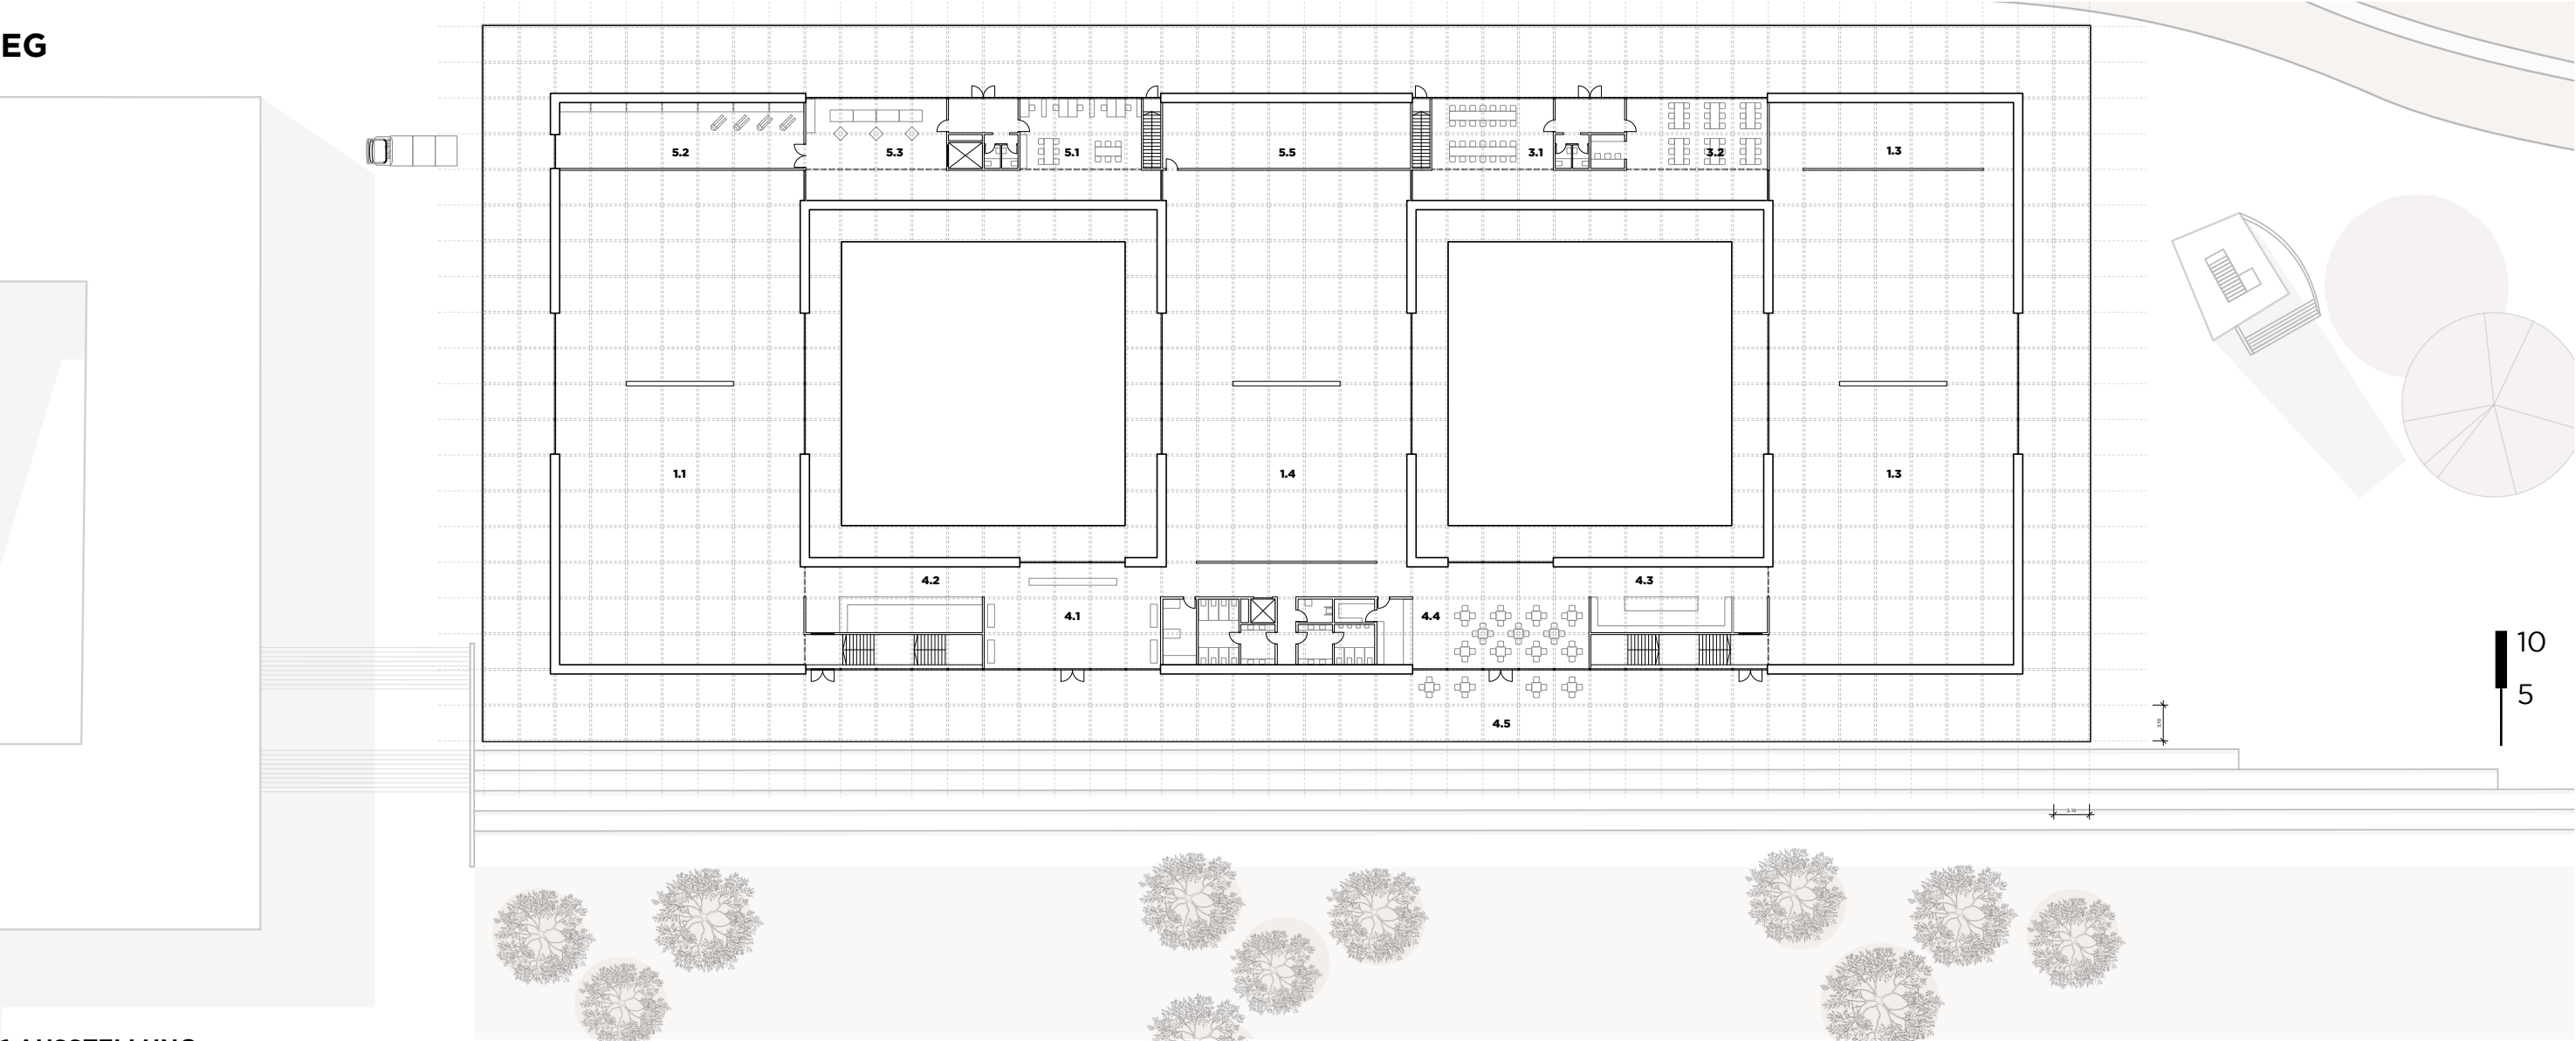

1 AUSSTELLUNG

|     |                                     |         |
|-----|-------------------------------------|---------|
| 1.1 | Sorben und Wenden                   | 935 qm  |
| 1.2 | Bergbau und Geologische Ausstellung | 765 qm  |
| 1.3 | Strukturwandel und Zukunft          | 1055 qm |
| 1.4 | Wechselausstellung                  | 710 qm  |
| 1.5 | Außenausstellung und Großexponate   | 920 qm  |
| 1.6 | Außenausstellung und Großexponate   | 920 qm  |

2 LERNBEREICH

|     |               |        |
|-----|---------------|--------|
| 2.1 | Vortragsraum  | 110 qm |
| 2.2 | Seminarraum A | 90 qm  |
| 2.3 | Seminarraum B | 90 qm  |
| 2.4 | Kino          | 75 qm  |

3 VEREINE

|     |                        |       |
|-----|------------------------|-------|
| 3.1 | Vereinsveranstaltungen | 90 qm |
|     | +Erweiterung möglich   | 40 qm |
| 3.2 | Vereinsfläche          | 90 qm |
|     | +Erweiterung möglich   | 40 qm |


4 EINGANGSBEREICH

|     |               |        |
|-----|---------------|--------|
| 4.1 | Foyer         | 135 qm |
| 4.2 | Garderobe     | 40 qm  |
| 4.3 | Bookshop      | 40 qm  |
| 4.4 | Café          | 90 qm  |
| 4.5 | Café Terrasse | 90 qm  |

5 BETRIEB

|     |                      |        |
|-----|----------------------|--------|
| 5.1 | Verwaltung           | 90 qm  |
|     | +Erweiterung möglich | 40 qm  |
| 5.2 | Anlieferung          | 120 qm |
|     | +Erweiterung         | 40 qm  |
| 5.3 | Werkstatt            | 90 qm  |
| 5.4 | Archive              | 450 qm |
| 5.5 | Technik              | 250 qm |

UG

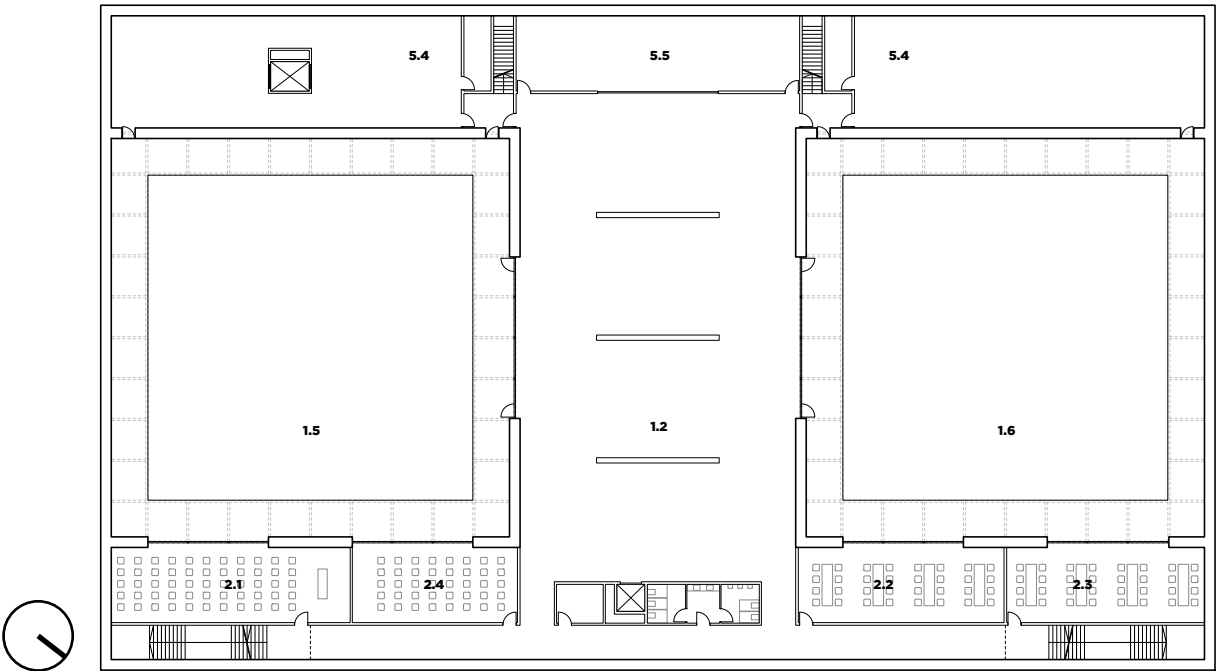

RUNDLAUF ATMOSPHÄREN

