


SCHNITTE

SCHNITT NW

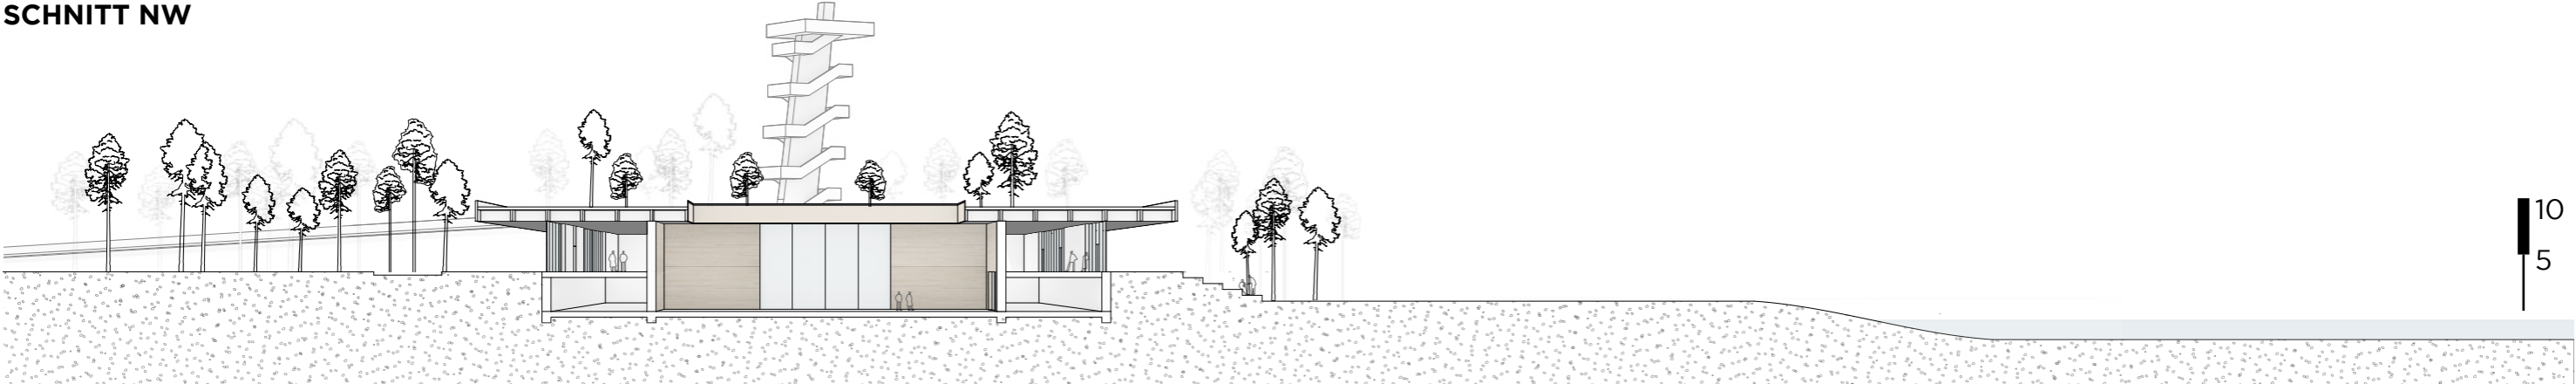

SCHNITT SO

