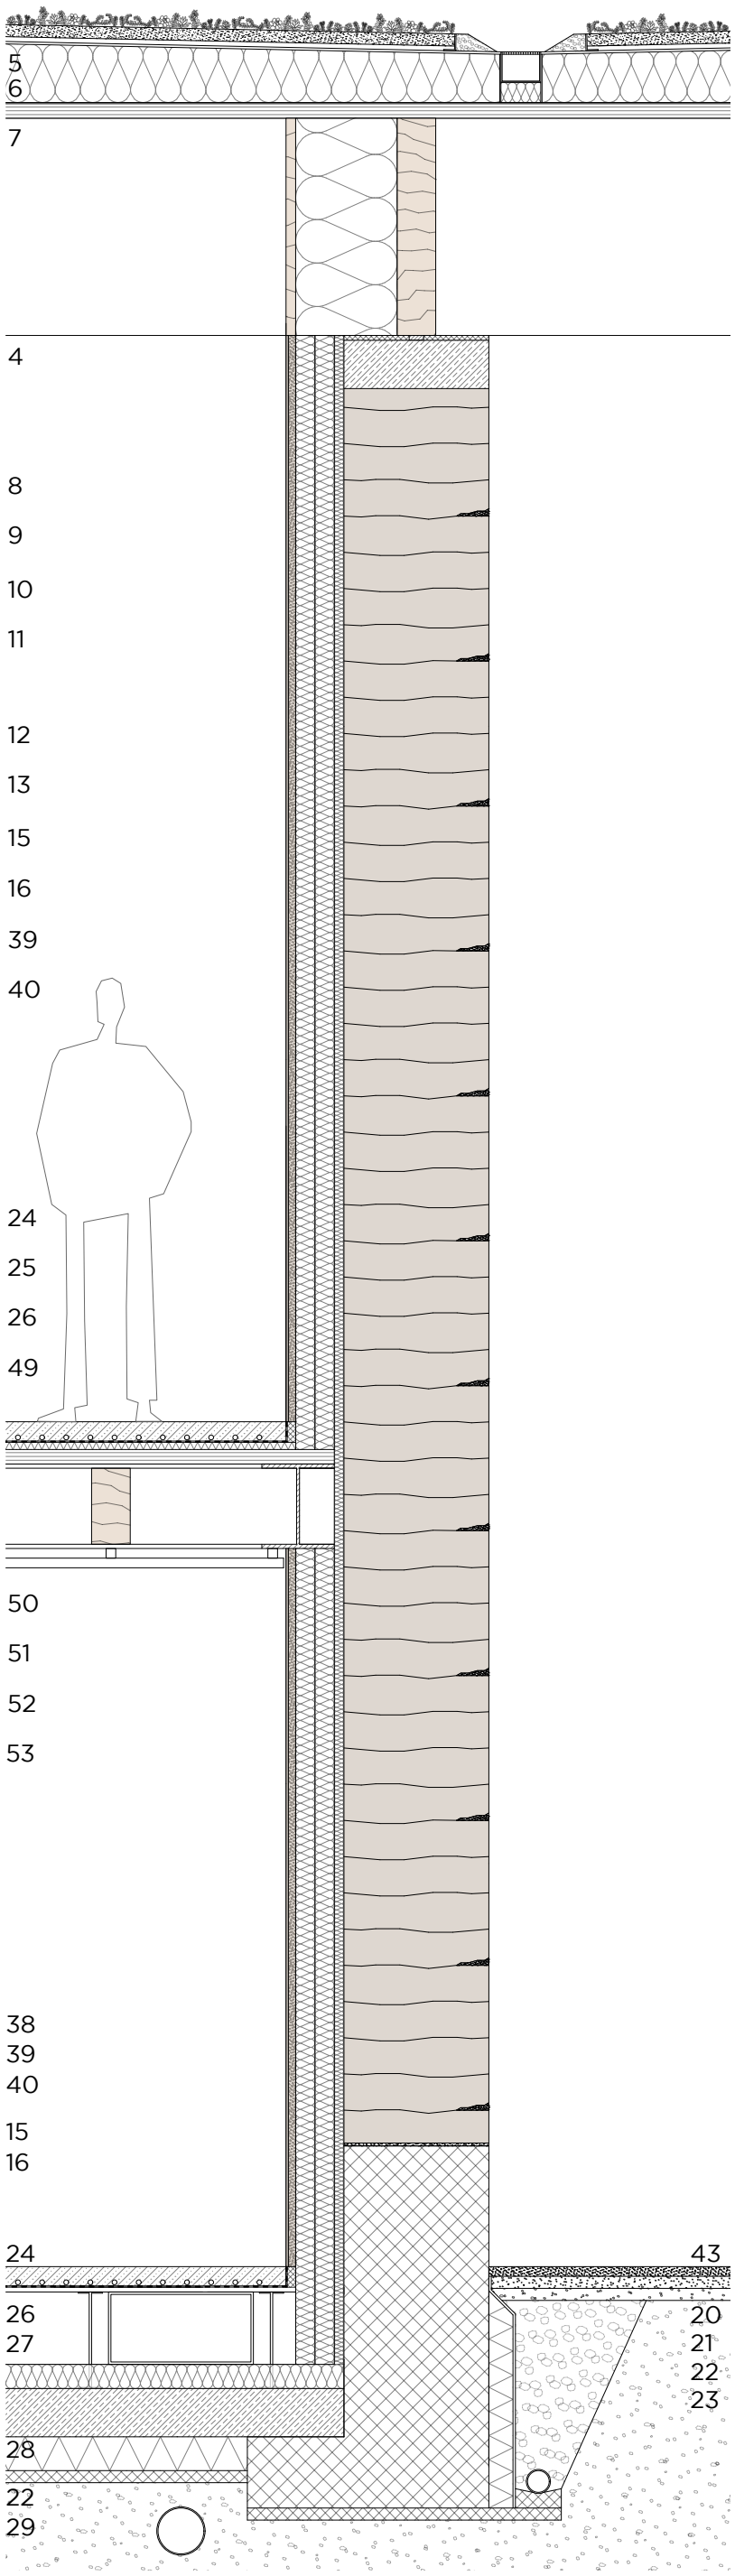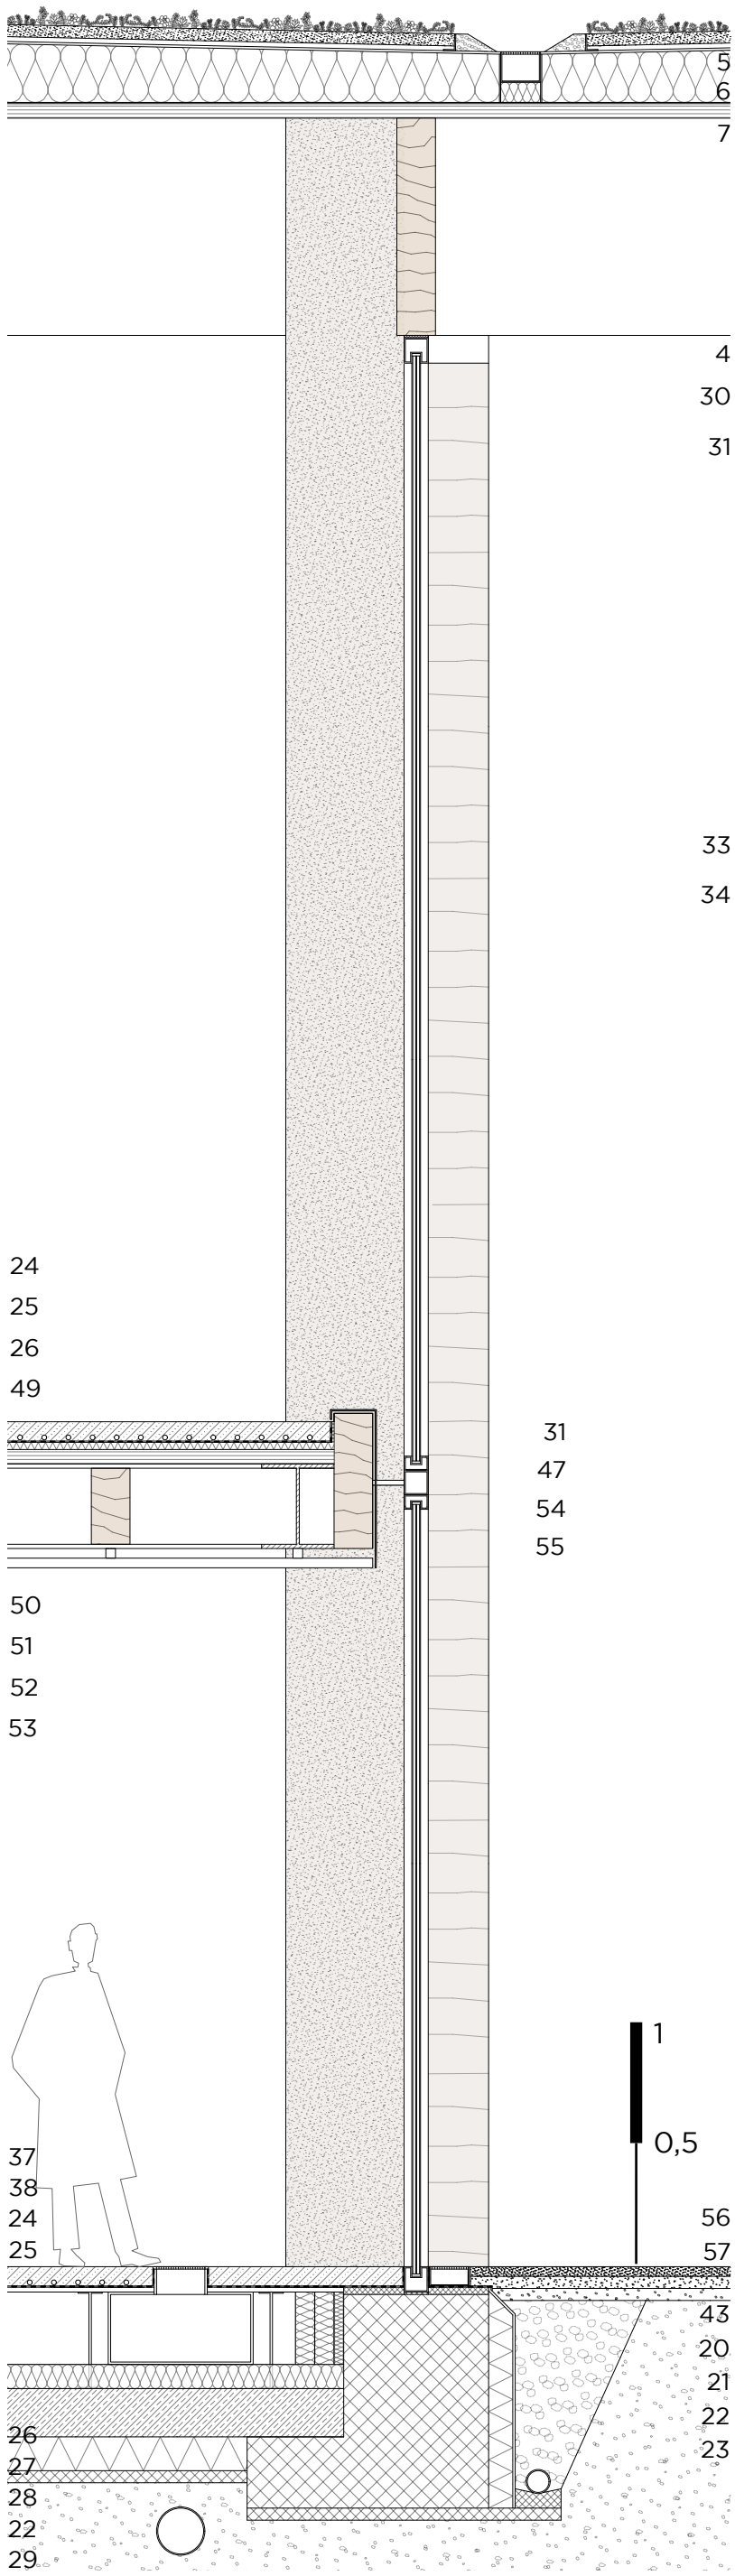FASSADENSCHNITT