


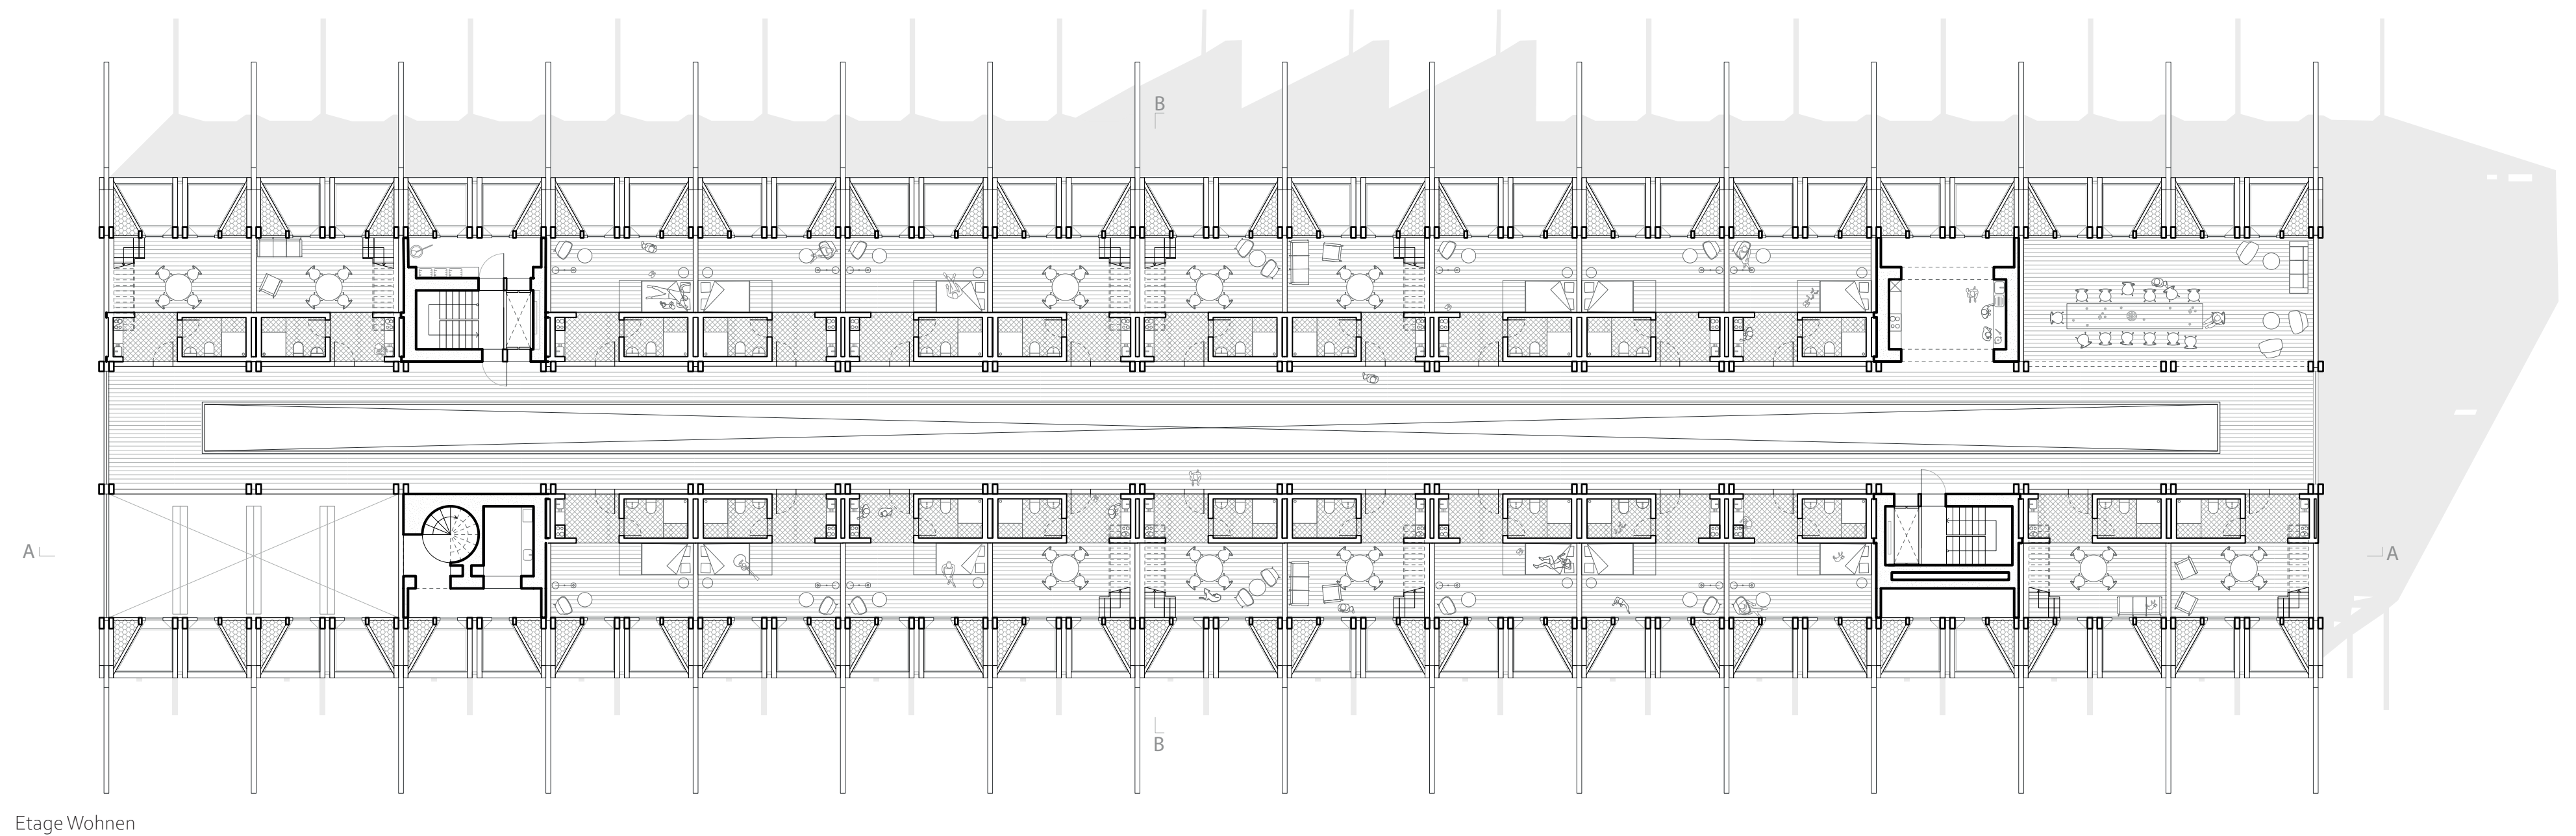

Etage Wohnen

GRUNDRISS 2.OG M 1:200

ME Arche Ostbahnhof | WiSe 2024/2025
 Institut für konstruktives Entwerfen | Prof. Carsten Roth
 Greta Sperling