


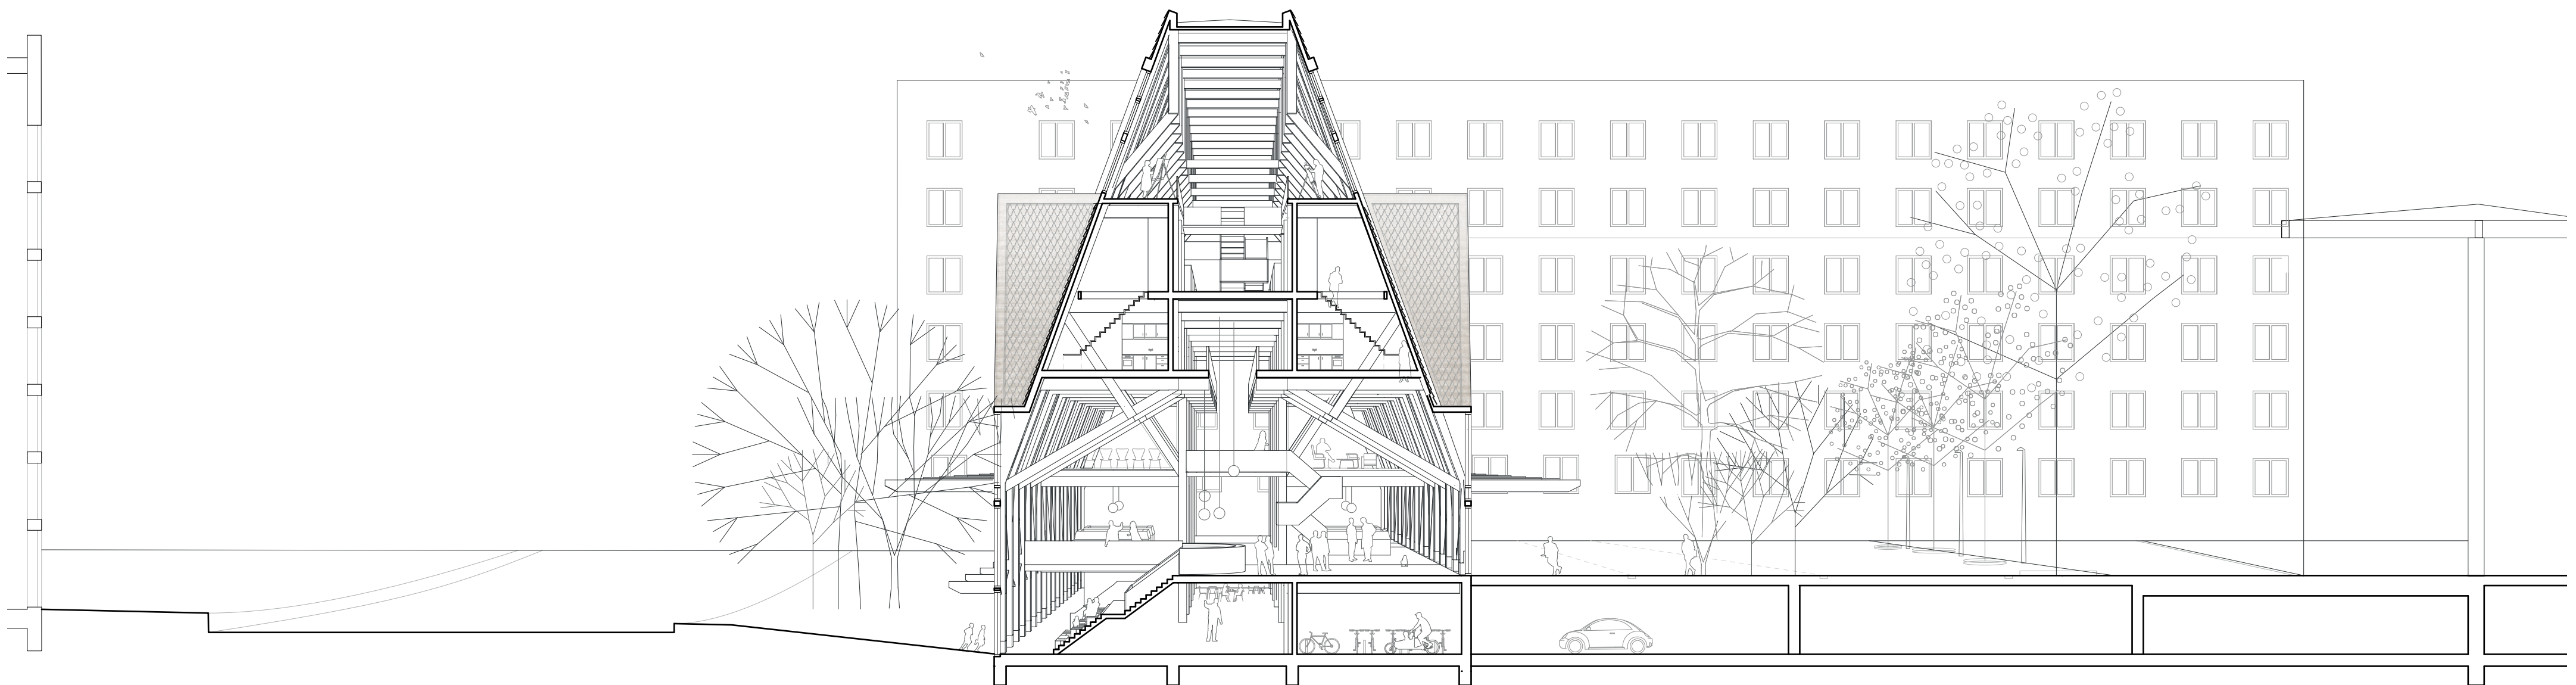

SCHNITT B-B M 1:200

ME Arche Ostbahnhof | WiSe 2024/2025
 Institut für konstruktives Entwerfen | Prof. Carsten Roth
 Greta Sperling