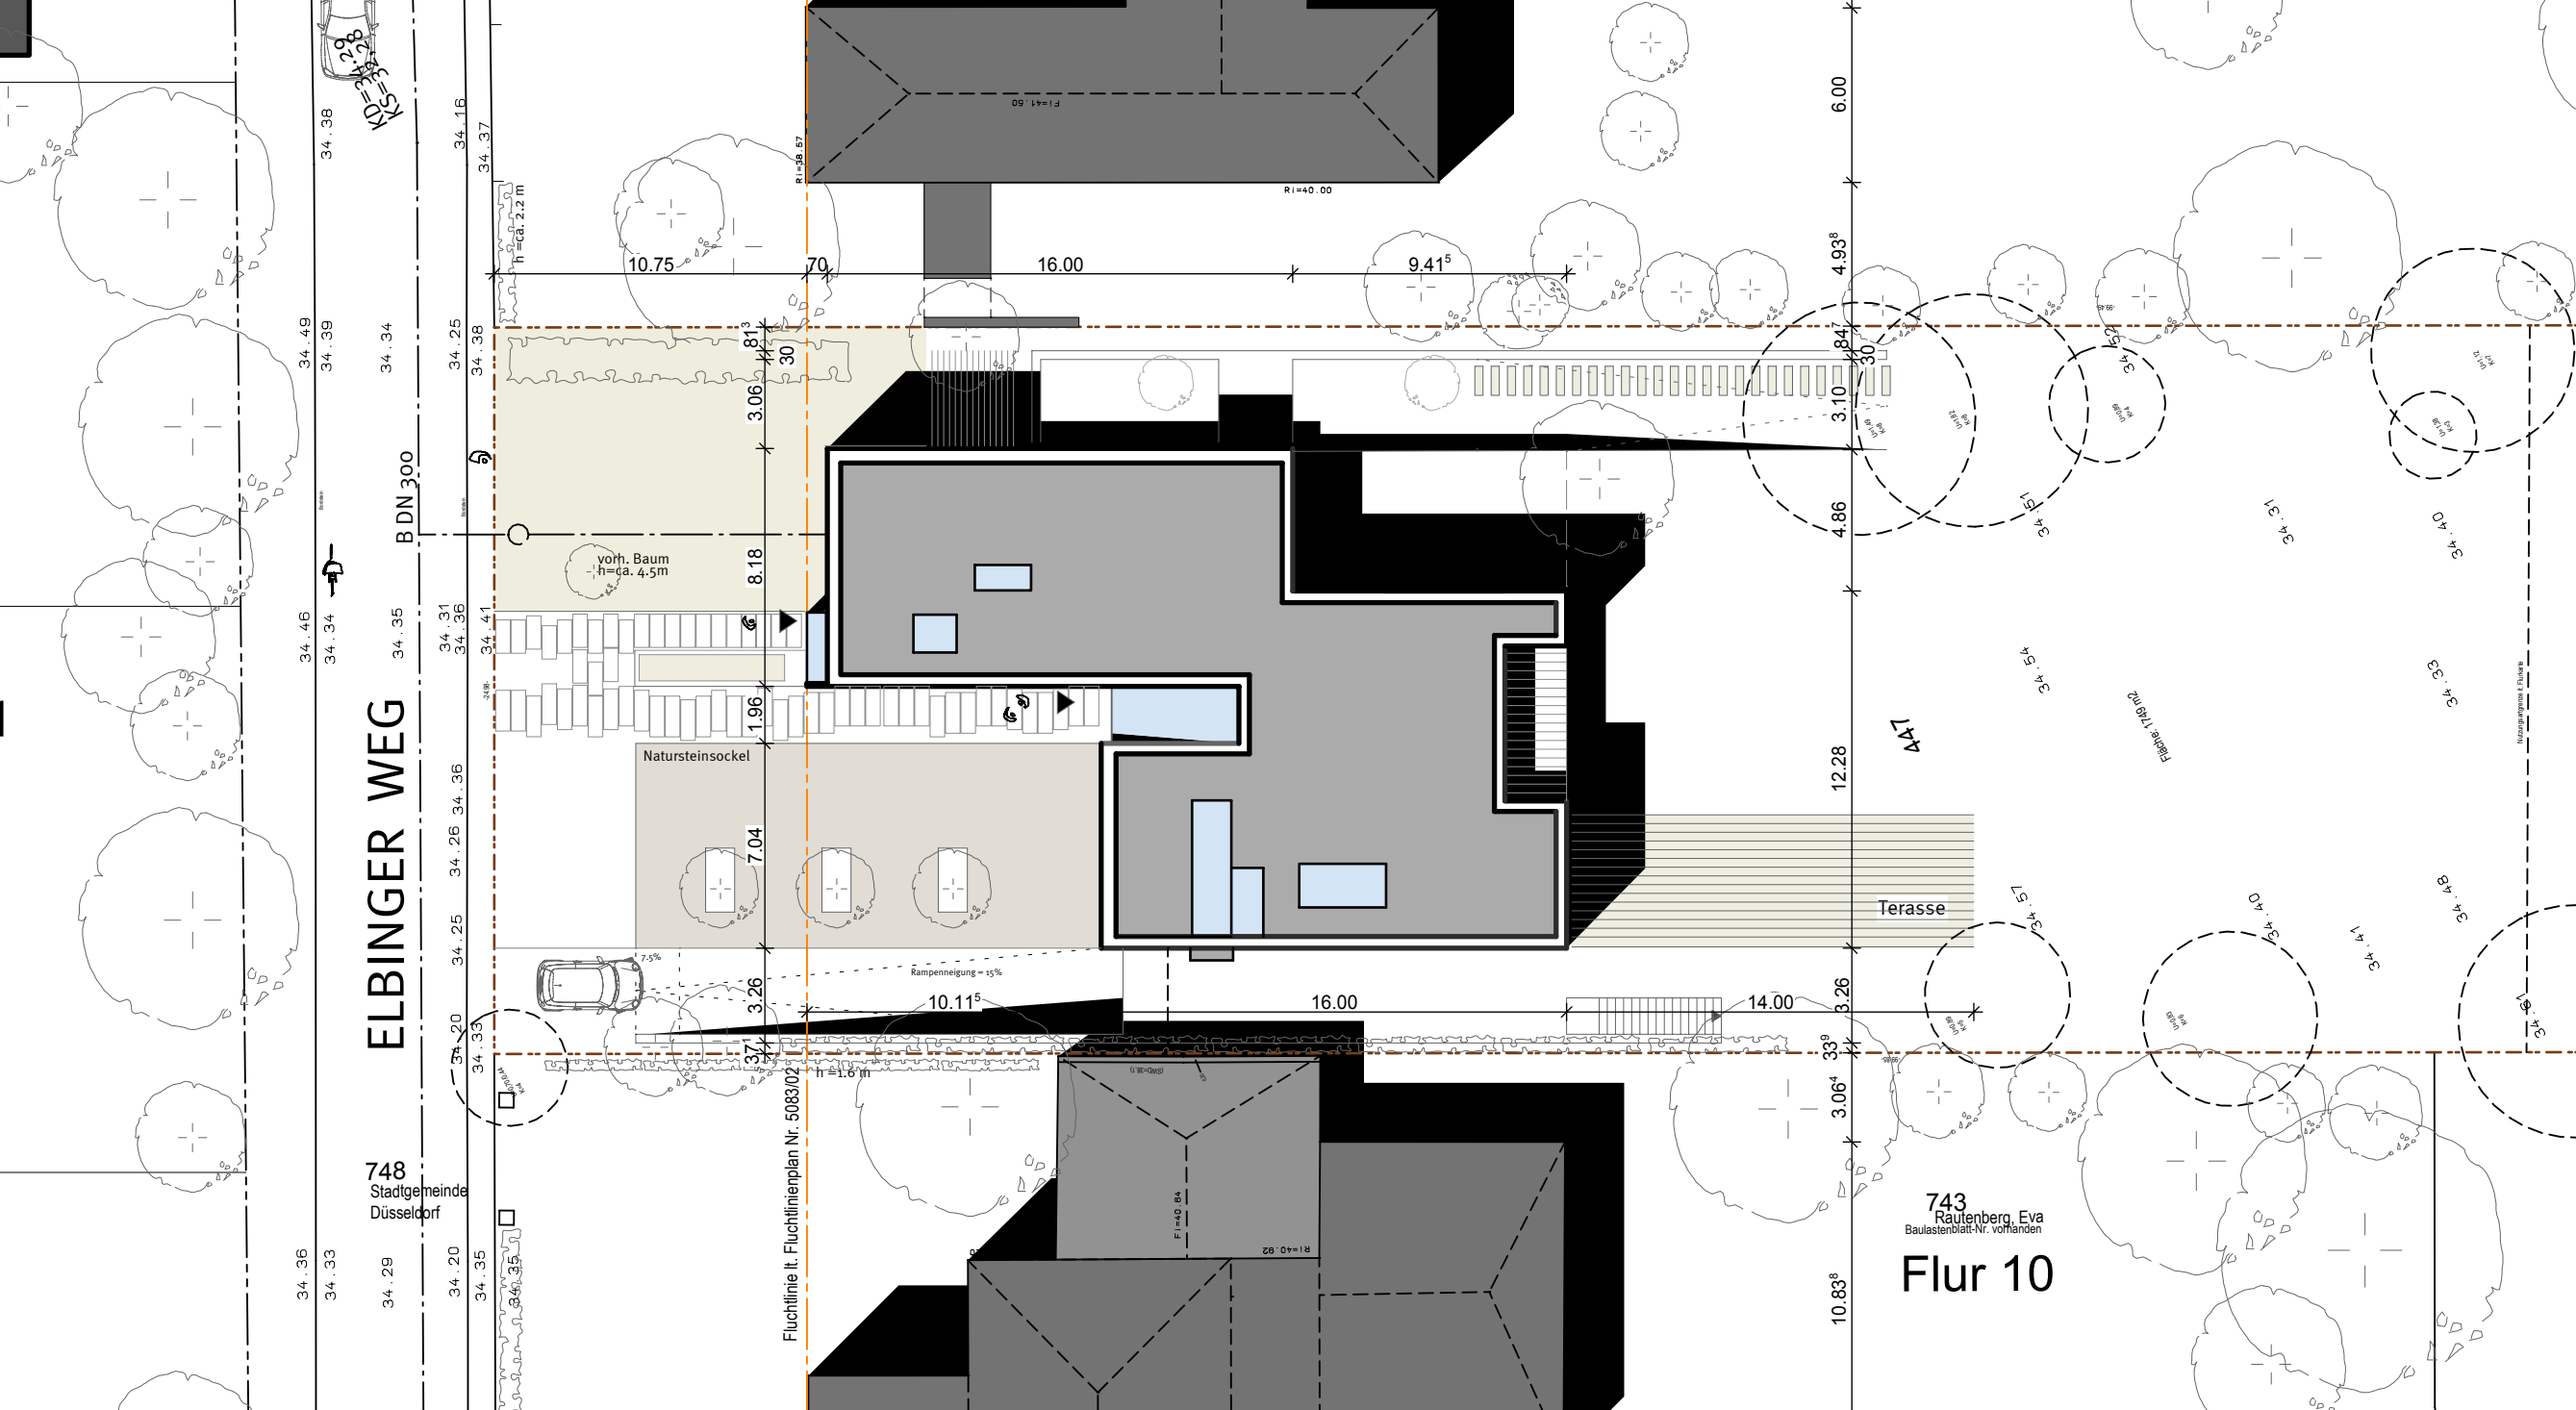
ELBINGER WEG
B DN 300
748
Stadtgemeinde
Düsseldorf
743
Rautenberg, Eva
Baulastenblatt-Nr. vorhanden
Flur 10
Fluchtlinie lt. Fluchtlinienplan Nr. 5083/02
vorh. Baum
h=ca. 4.5m
h=ca. 2.2 m
Natursteinsockel
Rampenneigung = 15%
Terasse
Flächte: 749/02
10.75
70
16.00
9.41⁵
10.11⁵
14.00
6.00
4.93⁸
4.86
12.28
3.26
3.06⁴
10.83⁸
3.06
8.18
1.96
7.04
3.26
3.10
h=1.6 m