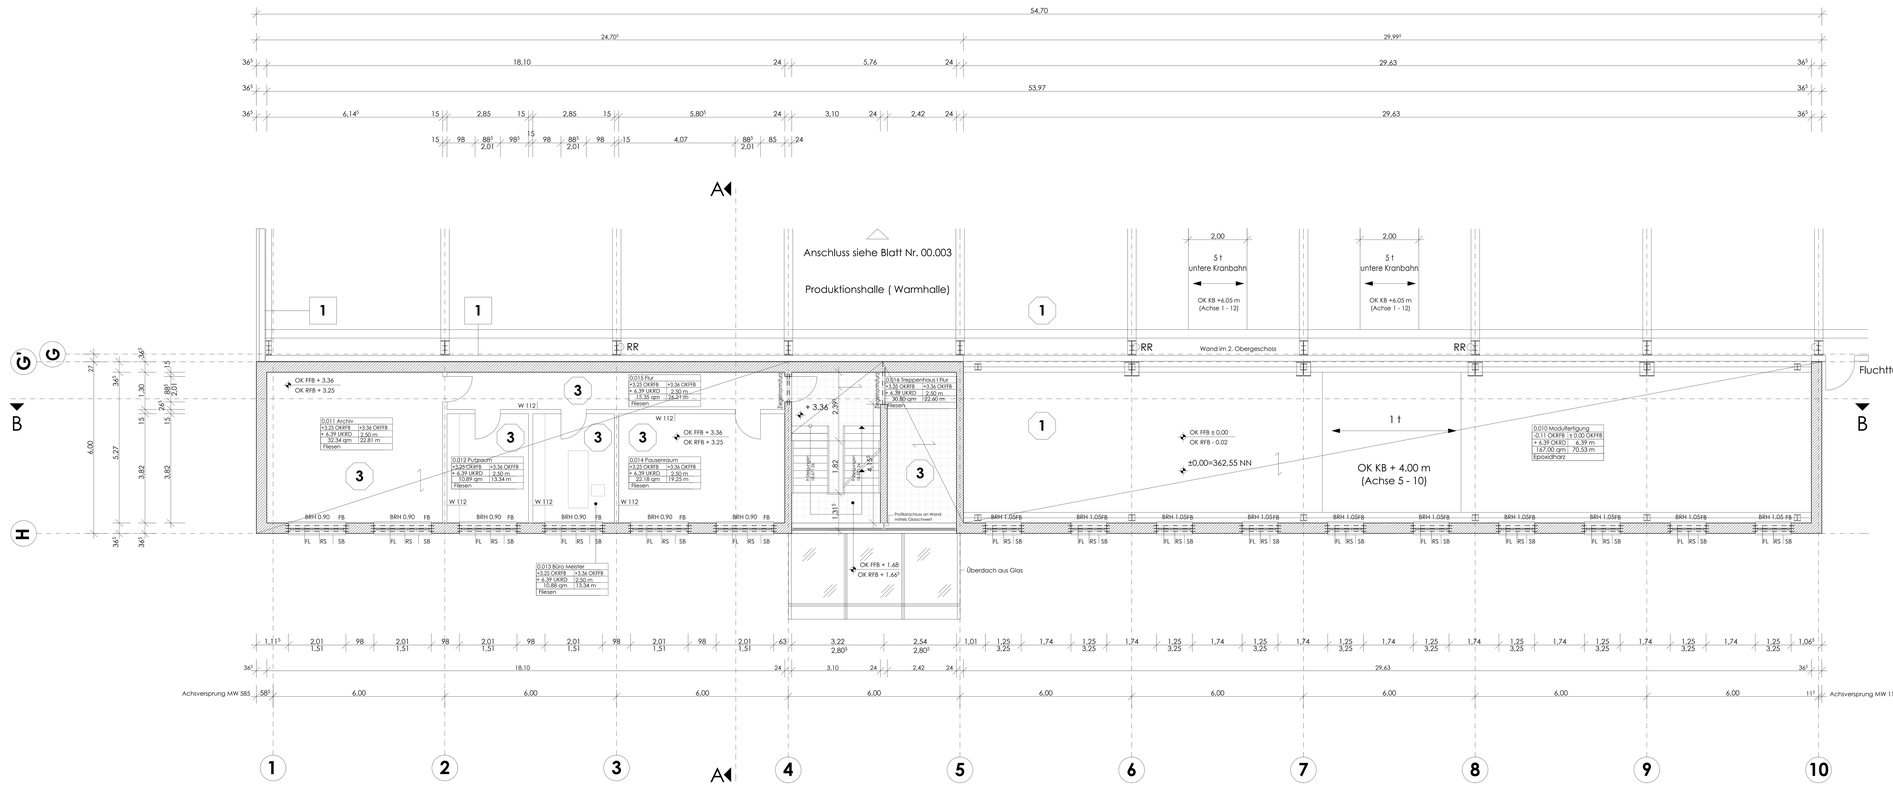

Legende

W 112	Metallständerwand I Einfachständer je 2x beplankt I d = 150 mm
W 116	Installationswand (Knauf) W 114 je 2 x beplankt I d = 220 mm
FBA	Fußbodeneinlauf mit Geruchsverschluss
SW	Schamwand I wandhängend Satinato ESG I satiniert grün (400 x 900 mm)
T	gebrauchsfertige WC - Trennwand Typ : 30 NR (Nassraum)
FB	Fensterbank
SB	Sohlbank
RS	Raffstore
FL	wärmegedämmter Flachsturz
RR	Regenrohr DN 200

Raumstempel

Raumnr. I Raumbezeichnung	
± 0,00 OKRFB	± 0,00 OKFFB
± 0,00 UKRD	0,00 m Lichte Höhe
0,00 qm Fläche	0,00 m Umfang
Bodenbelag	

Fußbodenaufbau I Hallen

1

2,00 - 3,00 mm	Epoxidharzbeschichtung Rutschfestigkeit R9 - R10
25,00 cm	Stahlbeton C25 / 30 - fugenlos I Matten Q 335 I BQ d= 8 I 15 Randeisen 2 I d = 10 I
0,3 mm	PE - Folie
5,00 cm	Kiesfilterschicht I Sauberkeitsschicht

Fußbodenaufbau Umkleide, Sanitärbereich

2

1,00 cm	Fliesen
2,00 cm	Variotherm
24,00 cm	Fußbodenheizung Stahlbeton C25 / 30 - fugenlos I Matten Q 335 I BQ d= 8 I 15 Randeisen 2 I d = 10 I
0,3 mm	PE - Folie
5,00 cm	Kiesfilterschicht I Sauberkeitsschicht

Fußbodenaufbau obere Geschosse

3

1,00 cm	Fliesen
5,00 cm	Estrich
1 Lage	Baufolie
5,00 cm	Styrodur
22,00 cm	Stahlbeton C25 / 30 - fugenlos I Matten Q 335 I BQ d= 8 I 15 Randeisen 2 I d = 10 I

1 Fischer ISOTHERM KL 100 I Warmhalle
Riegel Fischer I Metsec C - Profil 232 C 25

2 Fischer TRAPEZ Stahltrapezprofile Kalthalle
für Wandelemente 35 / 207

1 **Dachaufbau - Warm- und Kalthalle:**
Fischer Therm DL 140 I 1.00 m x 9.00 m

2 **Dachaufbau - Bürotrakt:**
Dachbahn Rheparol fk,
mechanisch befestigt im Klettsystem
Wärmedämmschicht EPS, Styrodur LDE - Platten 120 mm dick
Gefälleestrich
Stahlbetondecke

Mauerwerk I Poroton

Trockenbau - Knauf Fireboard F90
beidseitig doppelt beplankt

P RWA - Geräte mit Pneum Vollüftung
Licht - Luft - RWA

E RWA - Gerät mit elektr. Normallüftung
ausgeführt mt E - Motor
Licht - Luft - RWA

DN 3° Dachneigung von 3° Gefälle

Alle Maße sind von der ausführenden Firma verantwortlich zu prüfen. Für die Richtigkeit und Einhaltung der Maße haftet der Unternehmer. Differenzen zu Angaben von Statiker und Projektanten sowie Plan-und Massdifferenzen müssen vor der Ausführung mit den zuständigen Planern geklärt werden. Bedenken gegen die vorgesehene Konstruktion müssen dem Architekten rechtzeitig mitgeteilt werden. Mit der Ausführung übernimmt die ausführende Firma Haftung und Gewährleistung im vollem Umfang. Der Architekt haftet nicht für Massfehlerenen.

Bauherr
Sächsisch - Bayerische Starkstrom - Gerätebau GmbH
Ohmstraße 1
08496 Neumark I Sa.

Unterschrift

Bauvorhaben
Errichtung einer Produktionshalle für Compactstationen mit Bürotrakt, Kalthalle , Freiflächenüberdachung und überdachter Freilrannanlage

DIESE ZEICHNUNG IST GEISTIGES EIGENTUM DES VERFASSERS. SIE UNTERLIEGT DEM URHEBERECHT UND DARF WEDER KOPIERT NOCH DRITTEN NOCH KONKURRENTFIRMEN ZUGÄNGLICH GEMACHT WERDEN. VERSTÖSSE WERDEN STRAFRECHTLICH VERFOLGT !
ALLE RECHTE DIESER ZEICHNUNG UNTERLIEGEN DEM URHEBERRECHTSSCHUTZ !

Planungsstufe
Ausführungsplanung

gezeichnet
Julia Schimmel B.A.

geprüft
Dipl. Ing. Wolfgang Korb

Datum I Maßstab
10. Dezember 2010 I 1:50

Planttitel
Grundriss 1.Obergeschoss Bürotrakt 00.005

Planungsgruppe Korb
Architekten & Ingenieure
Thomasstraße 7 I 07973 Greiz
T.03661 3425 I 03661 45 64 16
Lange Brücke 12 I 99084 Erfurt
T. 0361 65 43 43-2 F. 0361 65 34 157
www.planungsgruppe-korb.de