




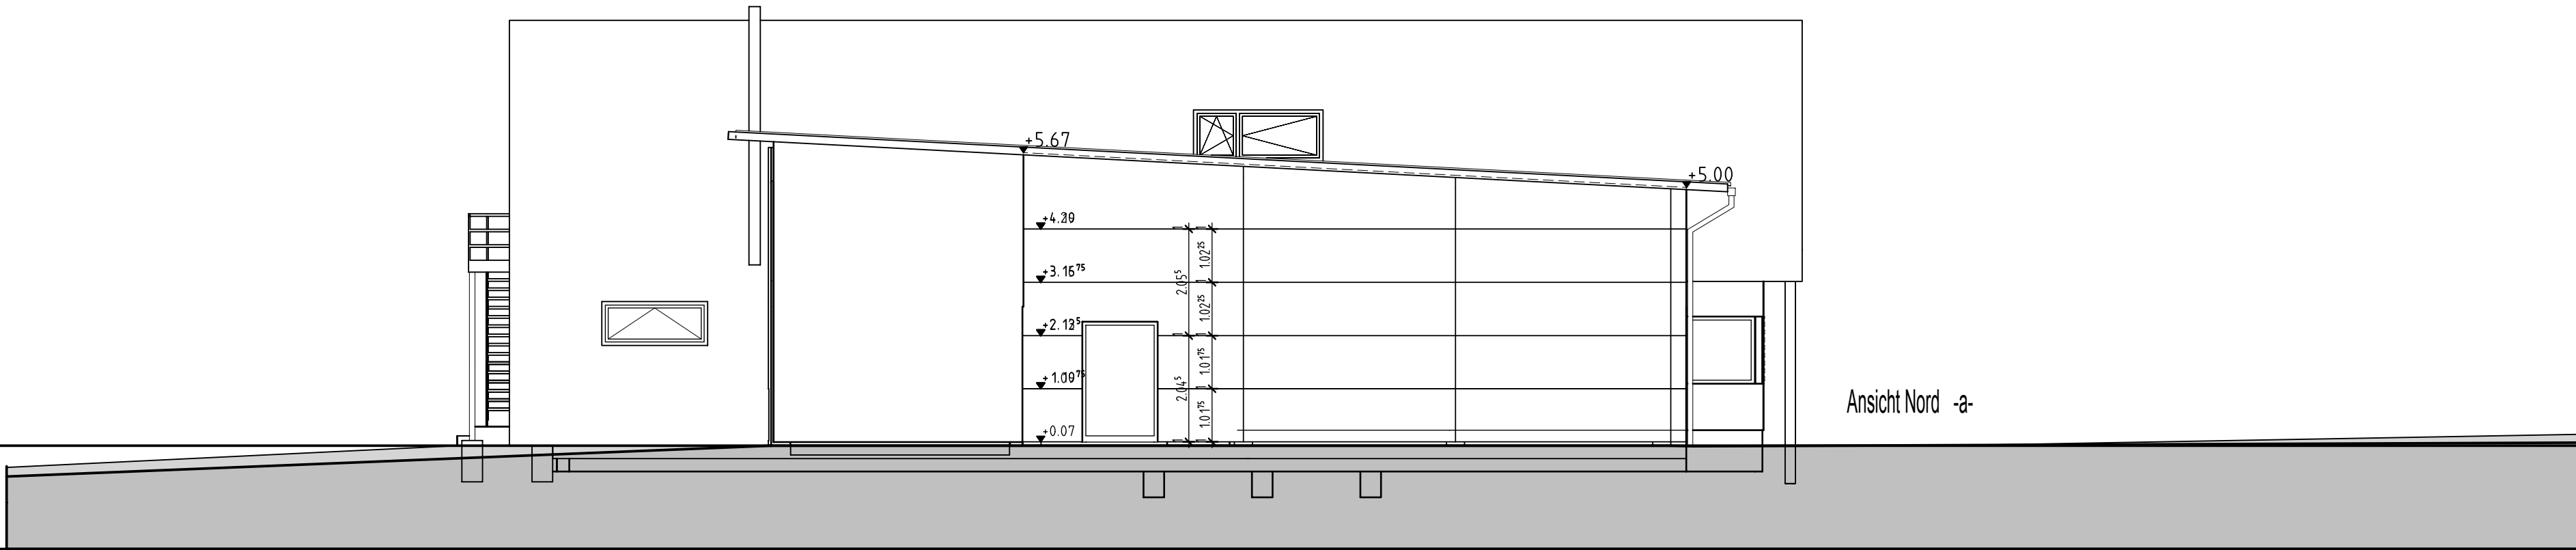


Ansicht Nord -a-

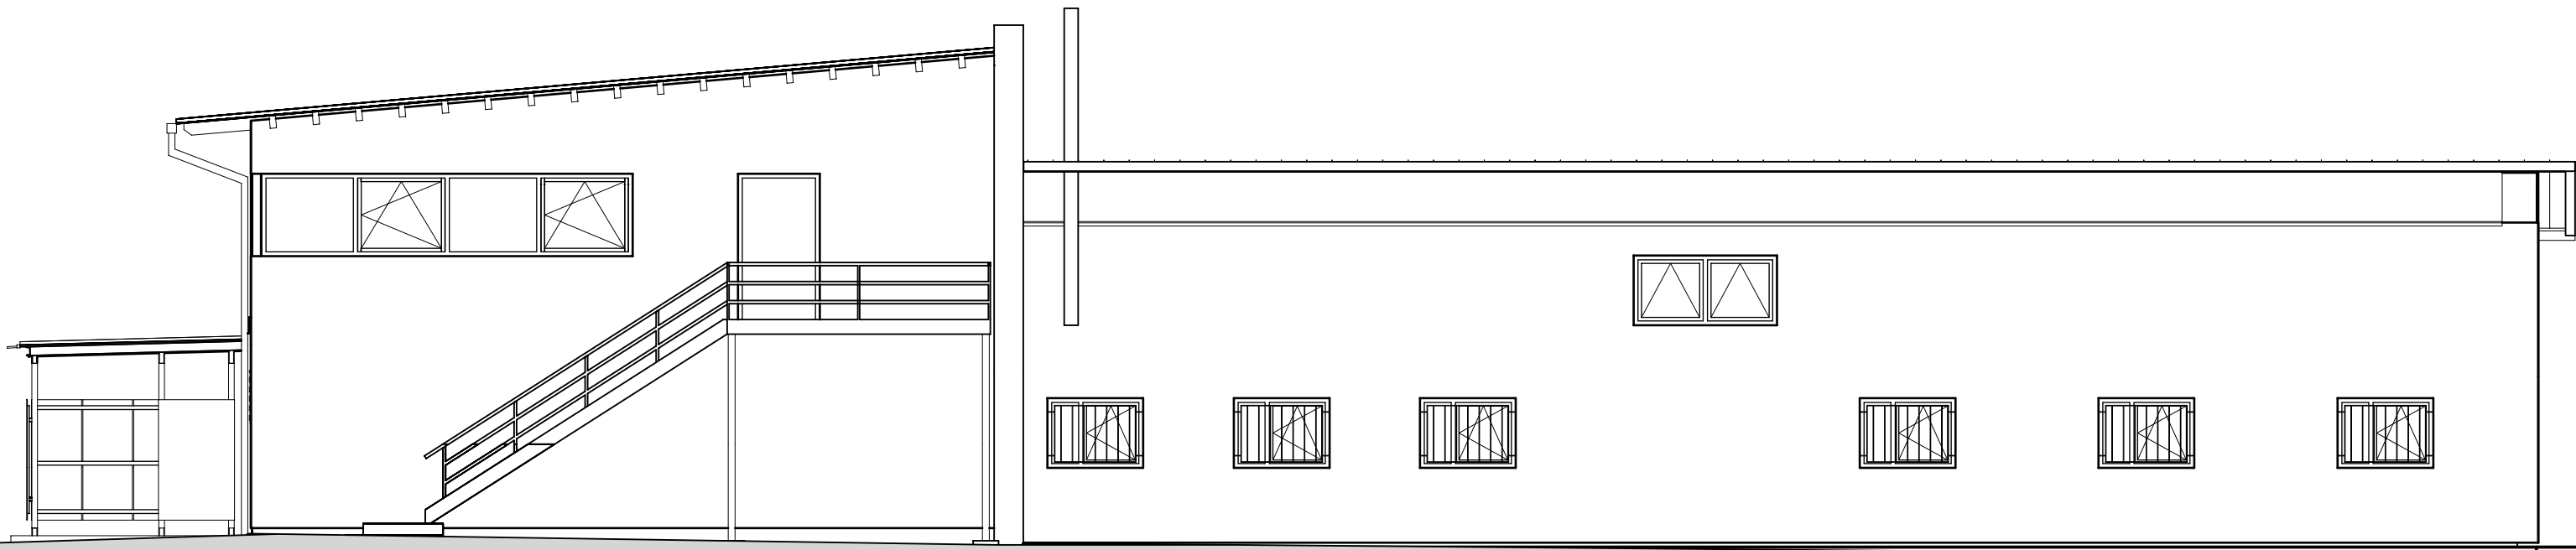

Ansicht Ost -a-

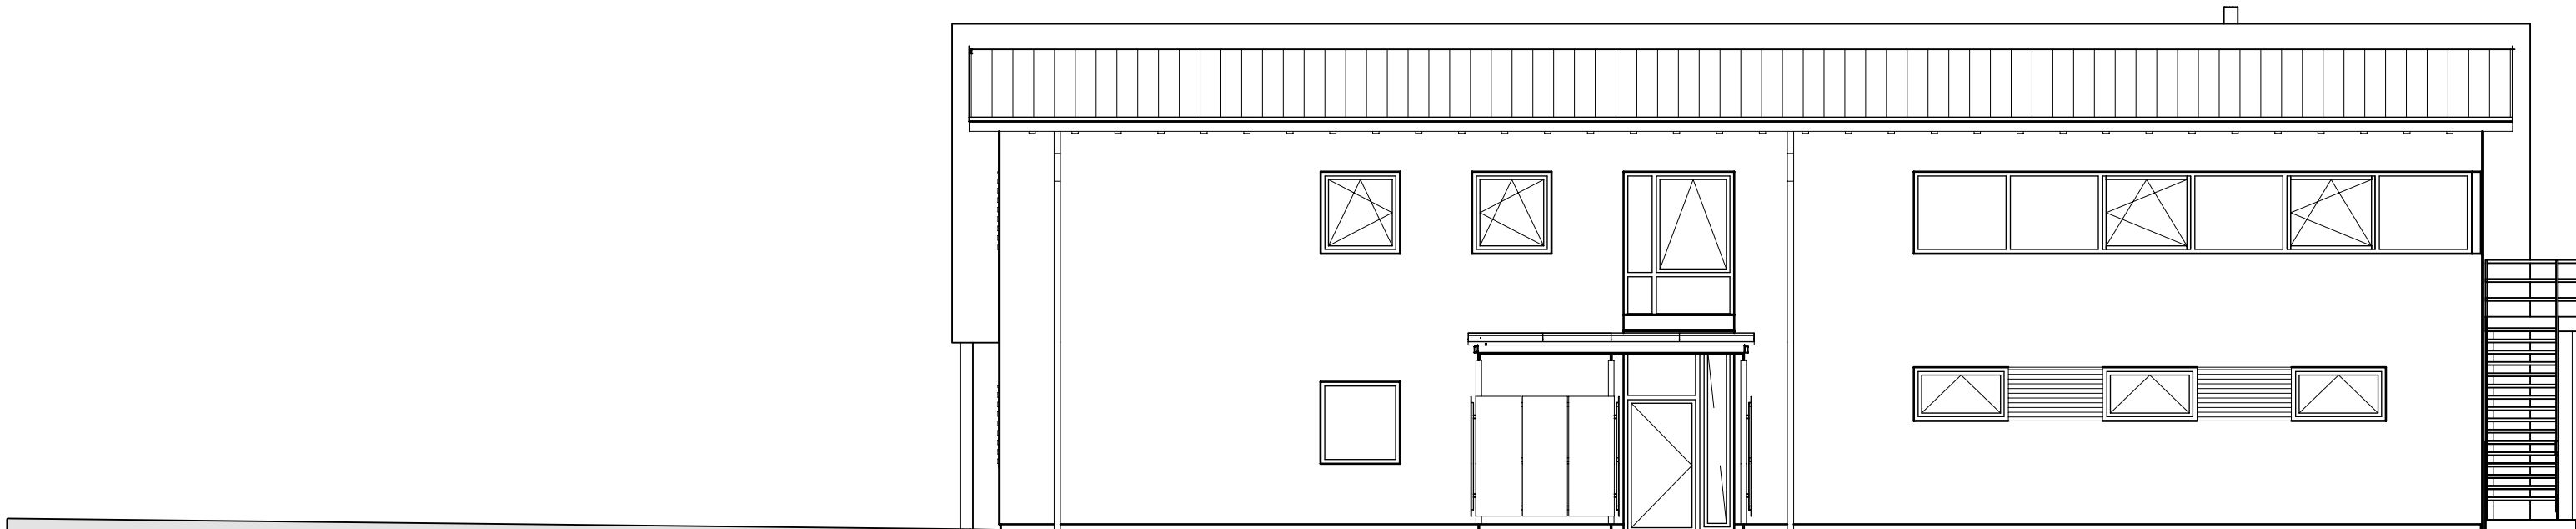

Ansicht Süd

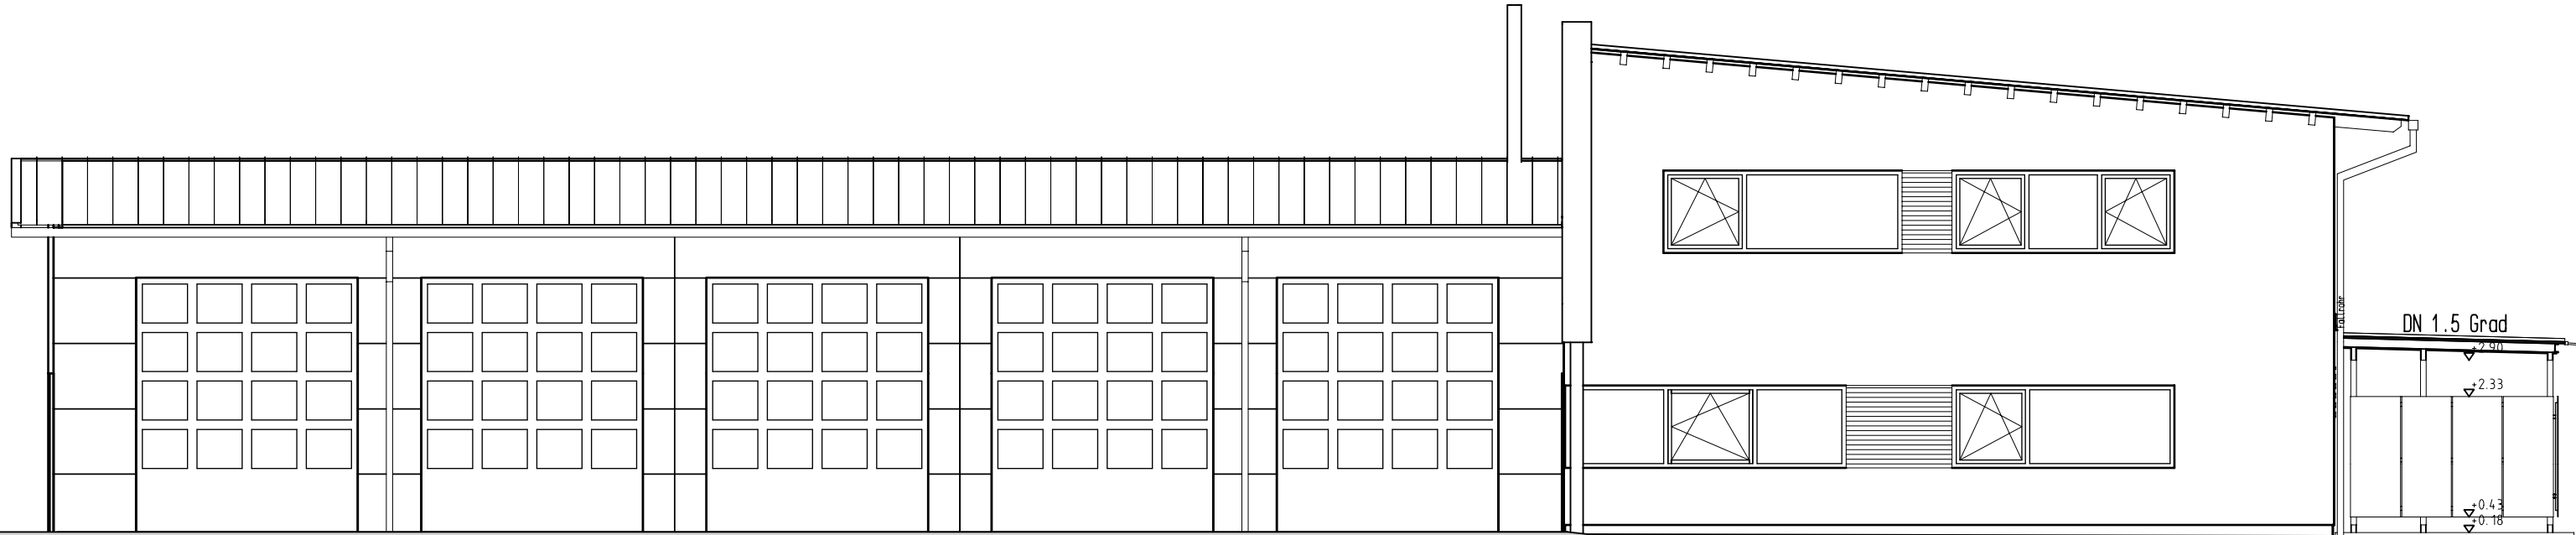

Ansicht West

Bauherr	Feuerwehrgerätehaus, Gemeinde Sasbach						
	Flurstücknummer: 16/12 Erlenbadstrasse 2a, 77880 Sasbach						
Plan	Gemeinde Sasbach Am Kirchplatz 4 77880 Sasbach						
	Eingabeplan AUSFÜHRUNG - Ansichten Ansichten						
Maßstab	1:100		Datum 16.06.2008		Ersteller OS		23
	Planungsgemeinschaft WASSMER - STRAUB						
BÜHLER STR. 24, 77880 SASBACH TEL. 07841 / 7027-70, FAX 7027-60							