





Haupteingang zur Hochschulbibliothek ...

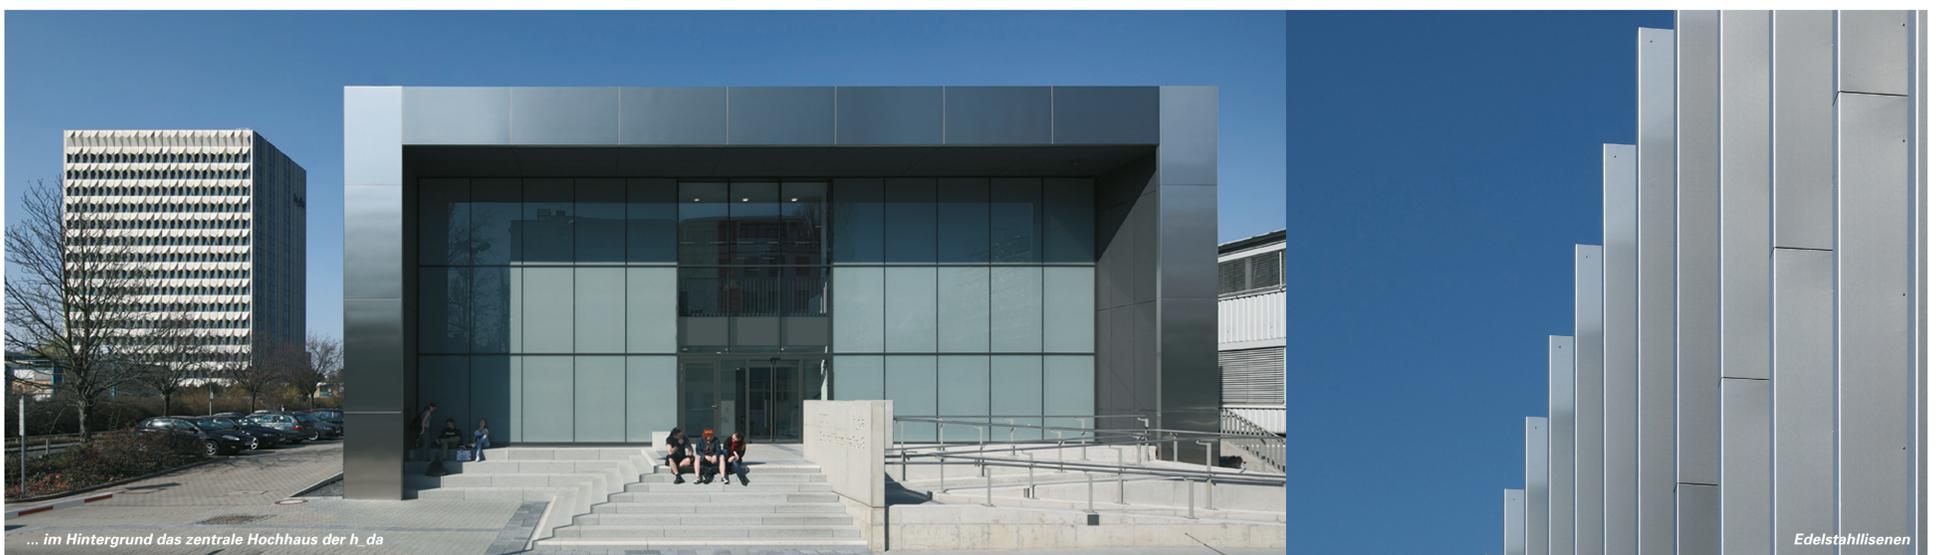


... im Hintergrund das zentrale Hochhaus der h_da

Edelstahllisenen

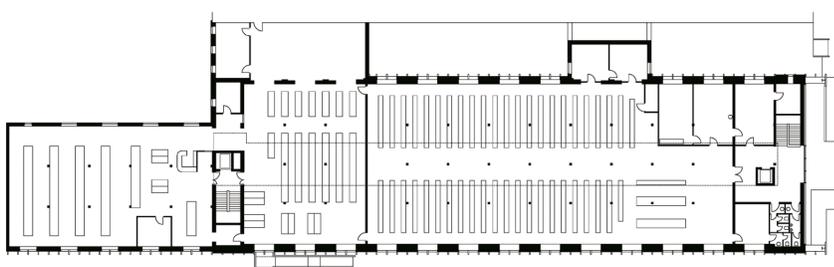

Grundriss OG
 Patentinformationsamt
 und Zentralbibliothek

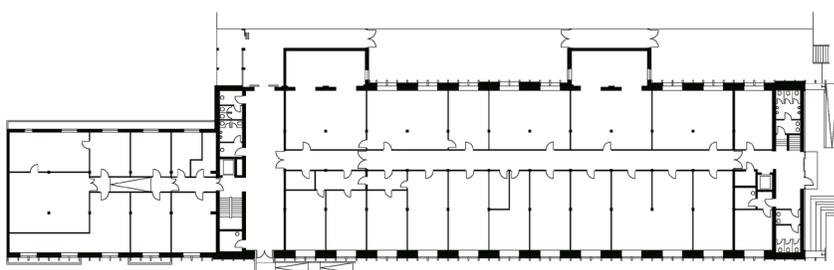

Grundriss EG
 Rechenzentrum und
 Fachbereich Informatik

Das ca. 100m lange und 22m breite, zweigeschossige Gebäude bildet den westlichen Abschluss des Campusgeländes der Hochschule Darmstadt und ist einer von mehreren flach gelagerten Pavillonbauten der h_da, die sich auf dem stark durchgrünten Hochschulareal um das zentrale Hochhaus gruppieren. Die Fassade von D10 ist entlang der Schöfferstraße in ihrer gesamten Länge stadträumlich wahrnehmbar. Ihren Ursprung hat diese Bebauung im Westen der Stadt Darmstadt in der „rauchlosen Industrie“, die von der Wiederaufbau GmbH in der Nachkriegszeit als sog. Verlagsviertel auf dem Gelände eines nutzlosen Exerzierplatzes entwickelt wurde. Das Gebäude D10 besteht aus mehreren, sehr verschiedenen Gebäudeteilen, die ehemals vom Burda-Verlag genutzt wurden und aus den 1960er-Jahren stammen. Im Erdgeschoss befinden sich der Fachbereich Informatik und das Hochschulrechenzentrum, im Obergeschoss sind die Hochschulbibliothek und die Patentschriftenstelle untergebracht. Die Baumaßnahme verfolgt die beiden wesentlichen Ziele der energetischen Sanierung und der Brandschutzertüchtigung.