

HexaHome


Künstler WG

Beim Betreten des Hauses wird man von der Räumlichkeit automatisch an der Galerie der Künstlerin vorbeigeführt.
Im Anschluss findet man das Fotostudio, wo der Fotograf seine Werke projiziert und diese seinen Kunden vom Wohnzimmer und vom Balkon aus vorstellen kann.
Die Größe des Wohnzimmers liefert Raum für Ausstellungen, Präsentationen und ein geräumiges Beisammensein.
Um die Ecke ist die Küche zu finden, die sich mit ihrer Länge einzigartig macht.
Unter einer Falltür ist das erste Schlafzimmer zu finden.


Auf der nächsten Ebene ist rechts das WC und links ein Sitzbereich mit einem Sofa.

Auf der 3. Ebene finden sich die Arbeitsräume der einzelnen Bewohner wieder. Der Arbeitsbereich des Fotografen ist mit einem Sofa ausgestattet und bietet den Bewohnern die Möglichkeit auf der gegenüberliegenden Fotowand Filme und auch die eigenen Werke anzuschauen.


Die 4. Ebene beinhaltet die restlichen beiden Schlafzimmer.

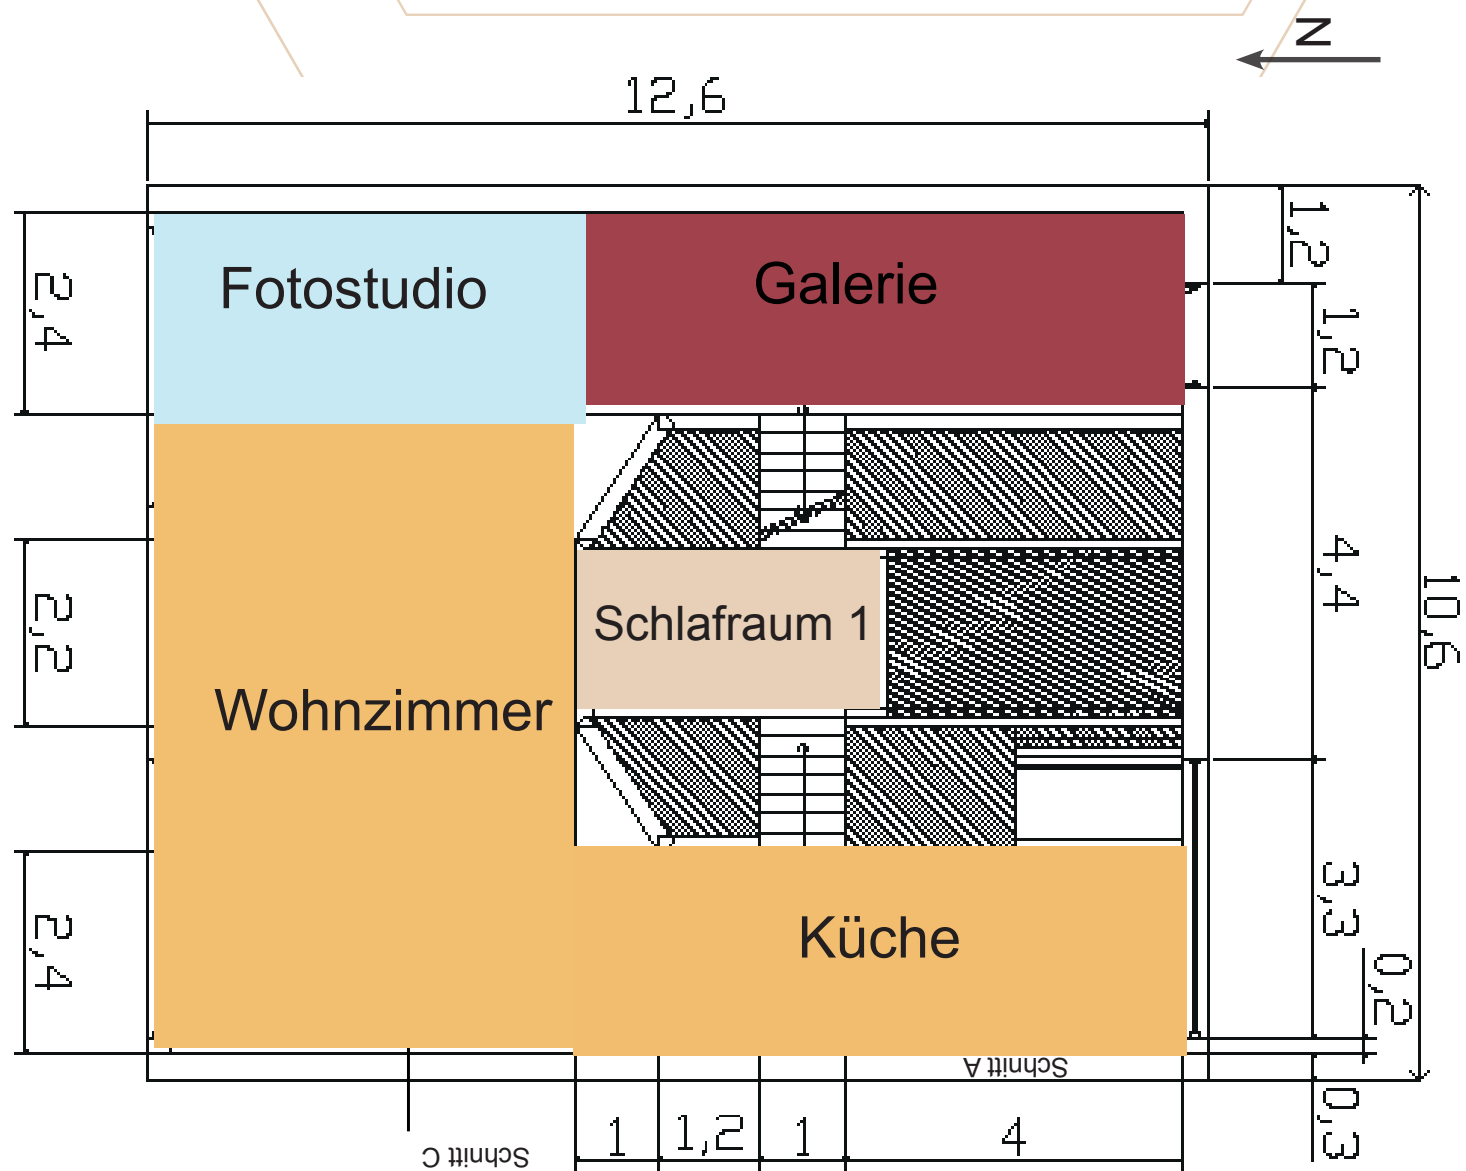


Ebene 1

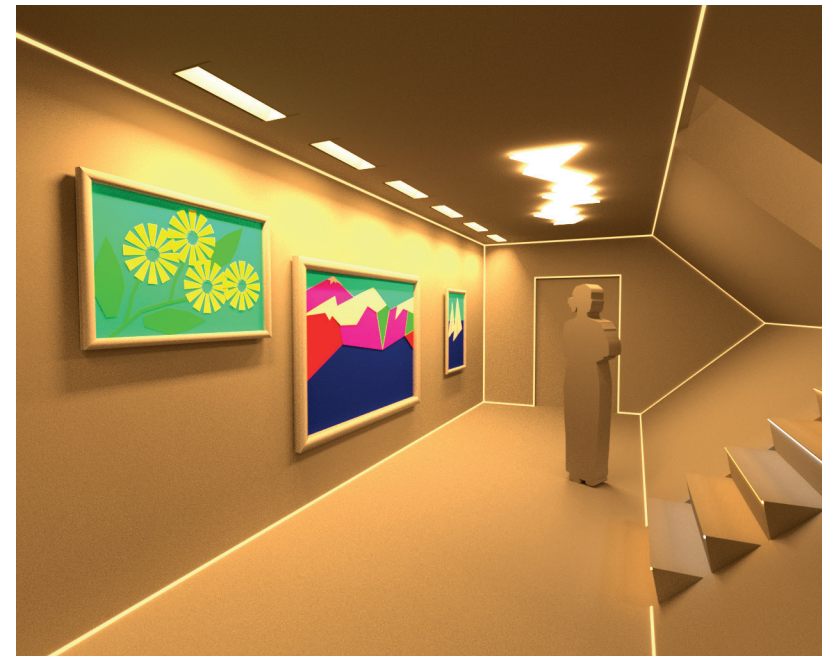


Galerie

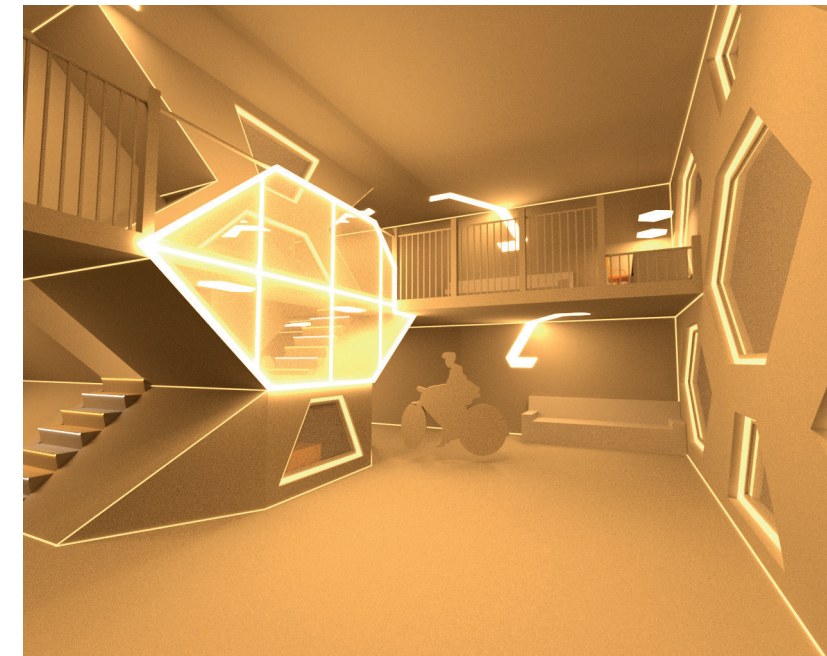


Wohnzimmer

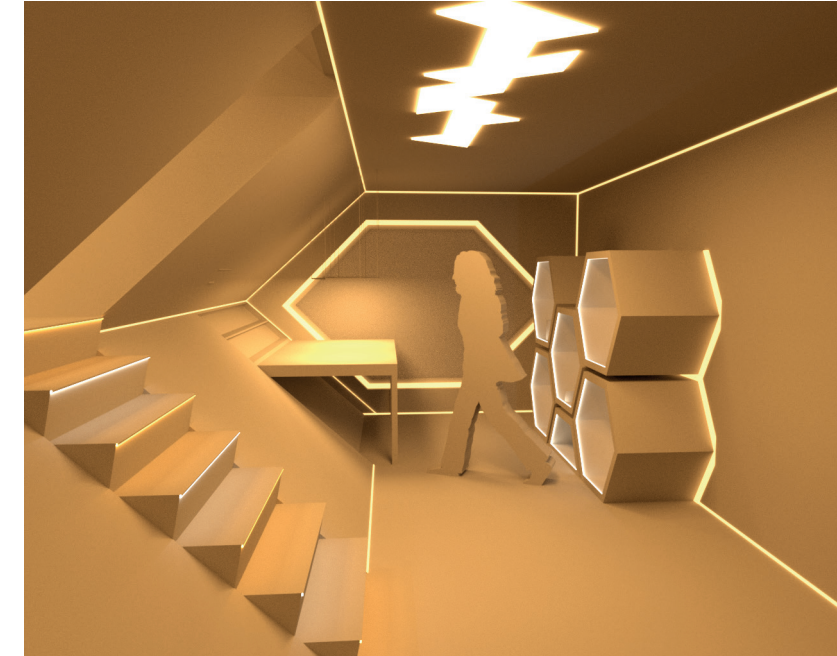


Küche

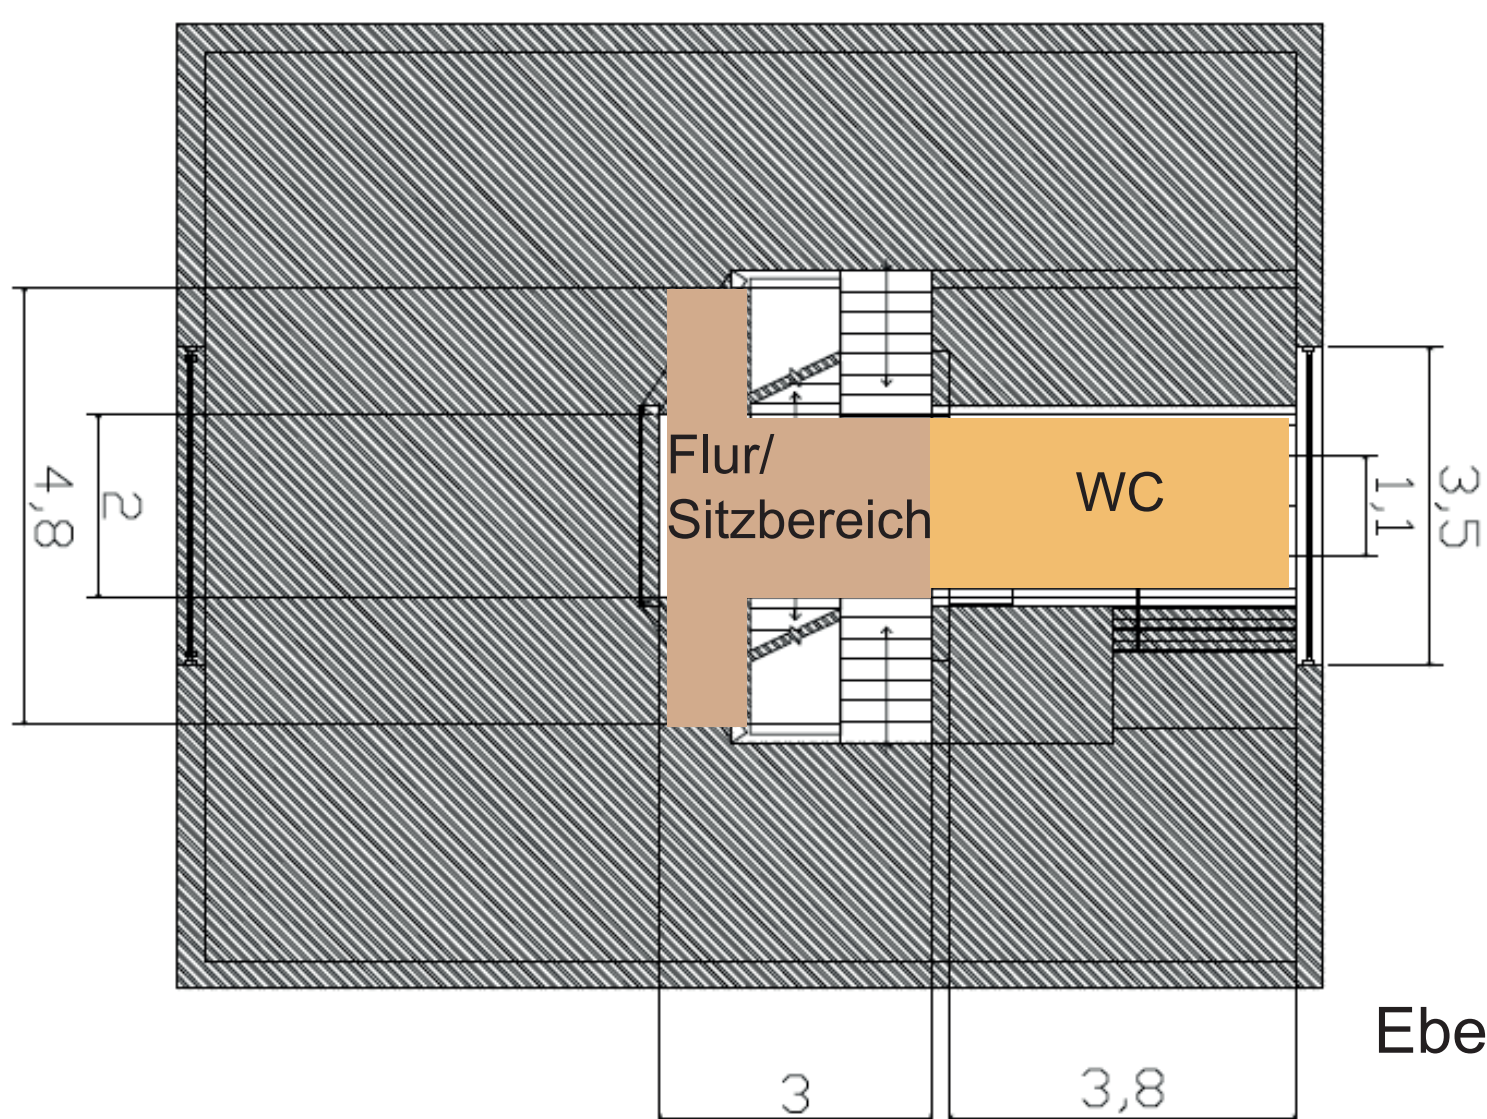


Ebene 2

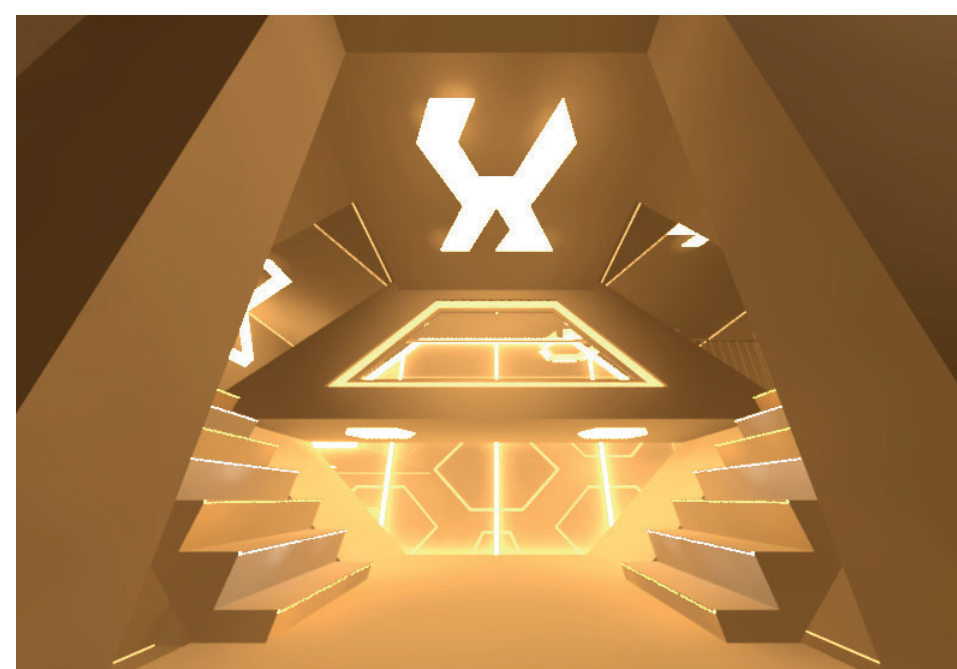


Sitzecke

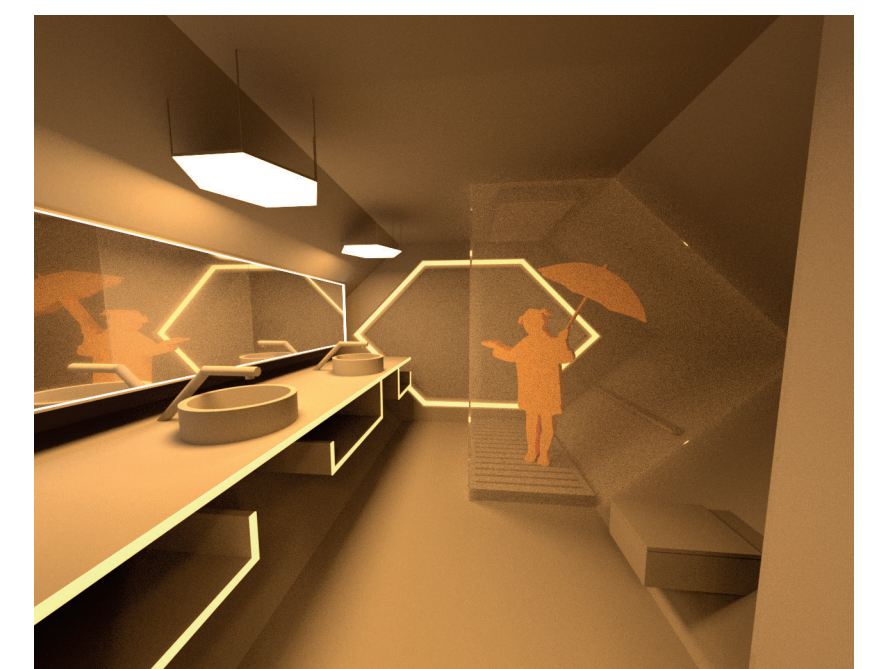

WC

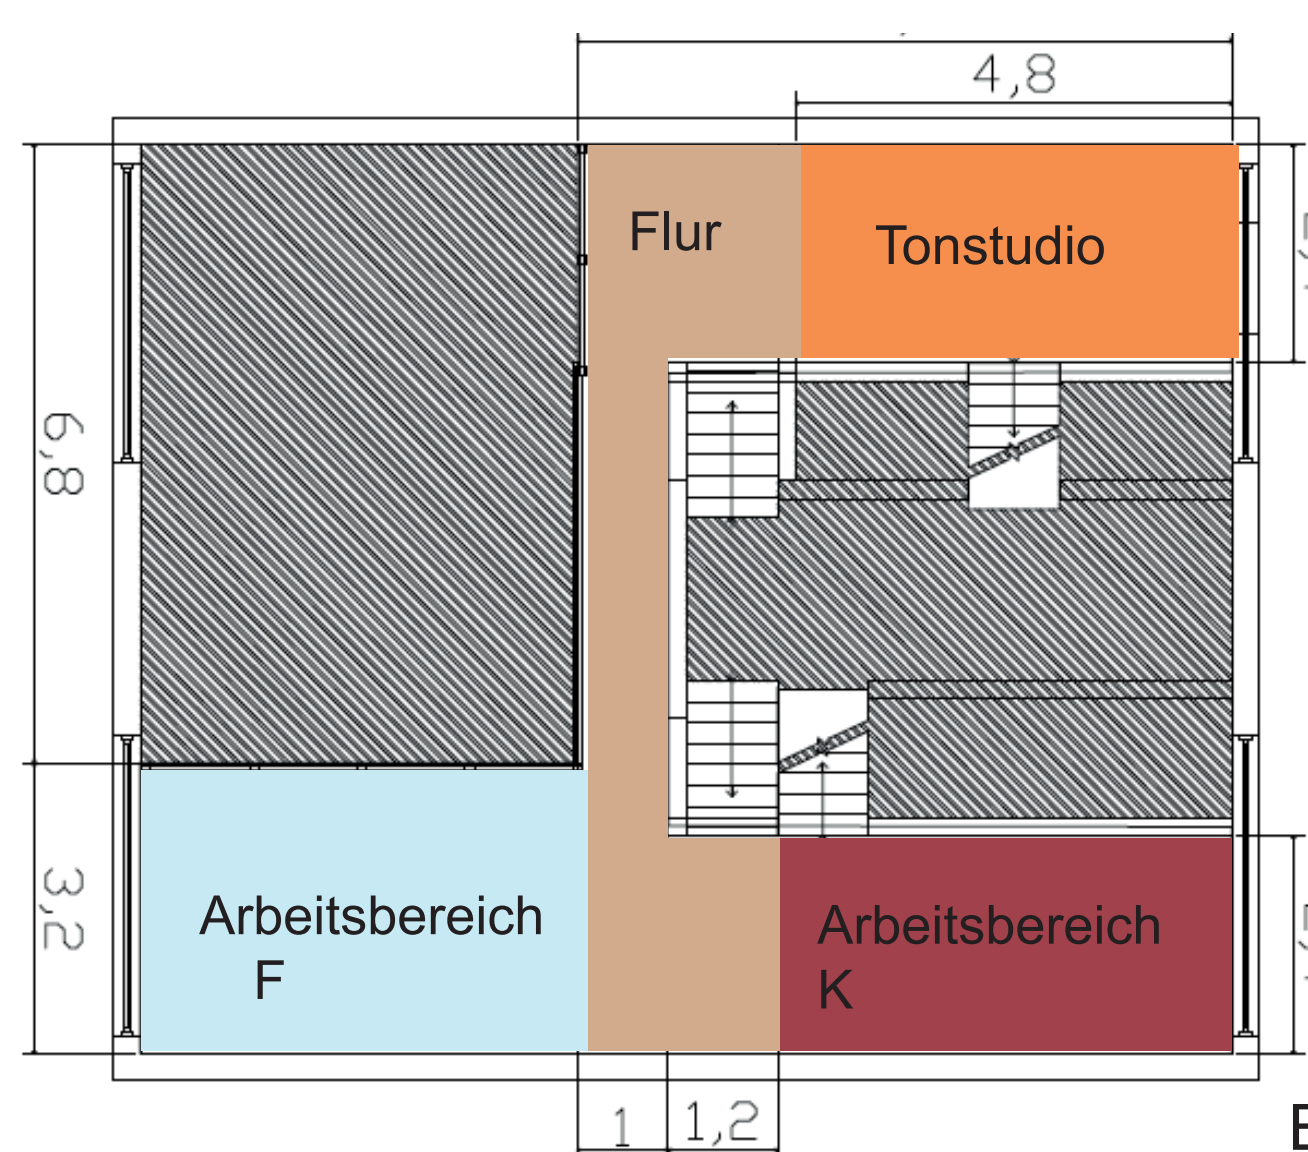


Ebene 3

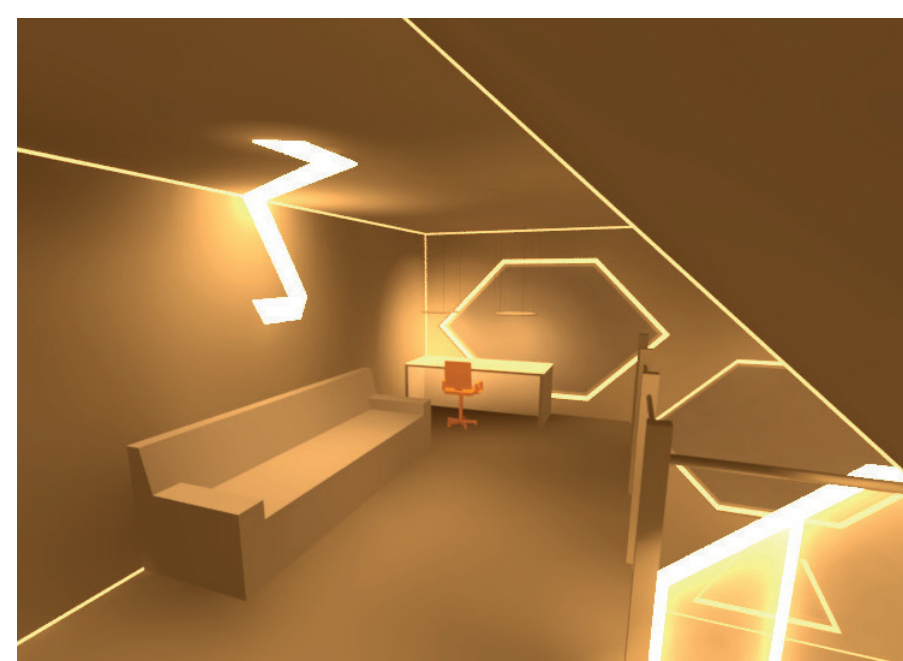


Arbeitsbereich Fotograf




Tonstudio

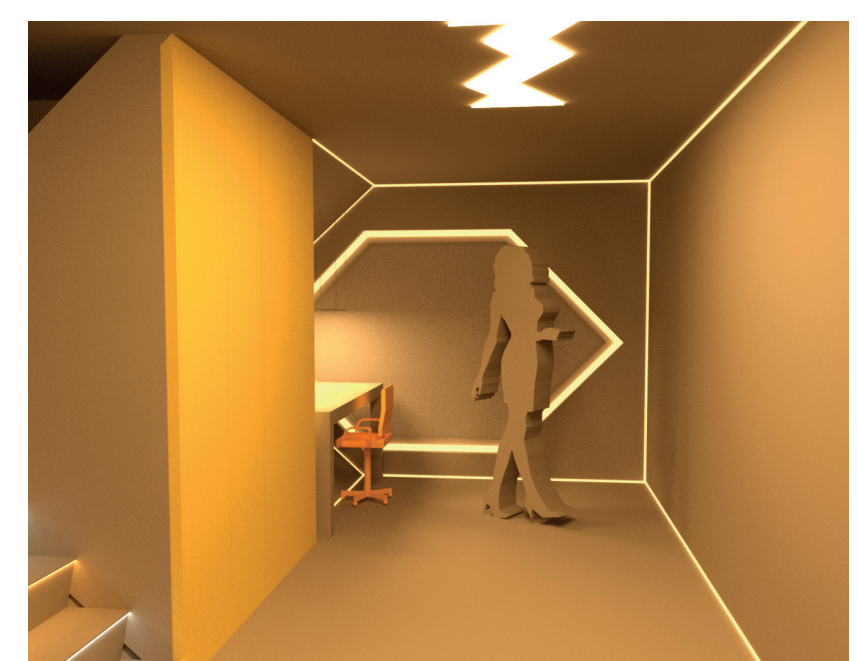

Arbeitsbereich Künstlerin

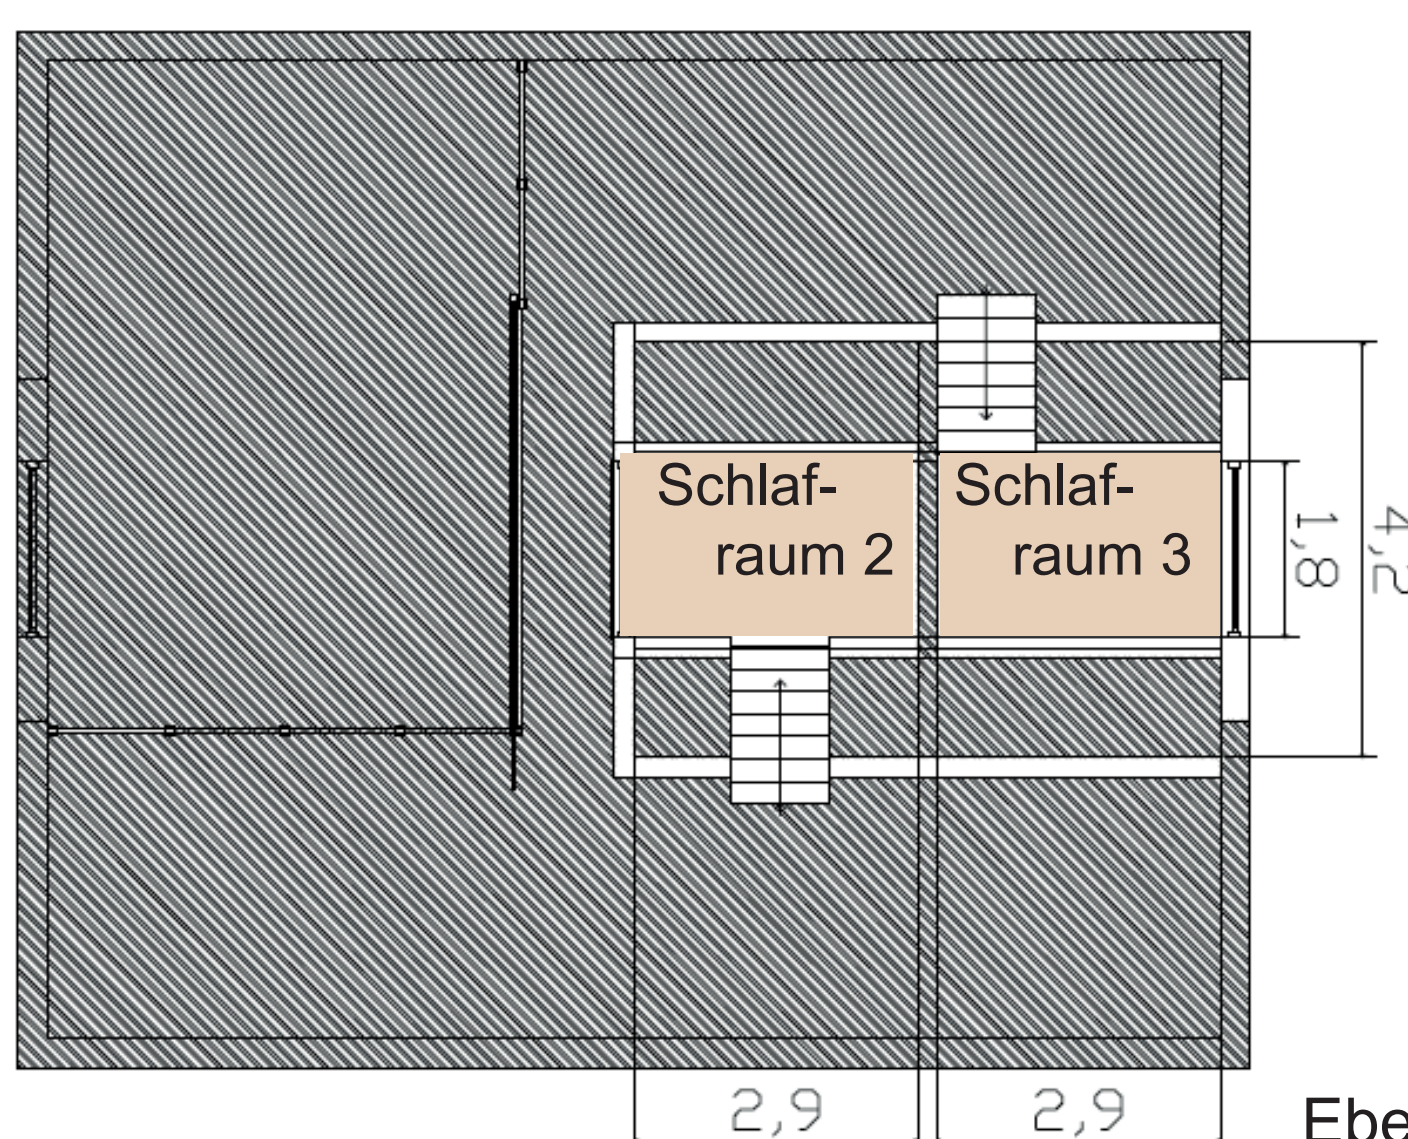

Ebene 4

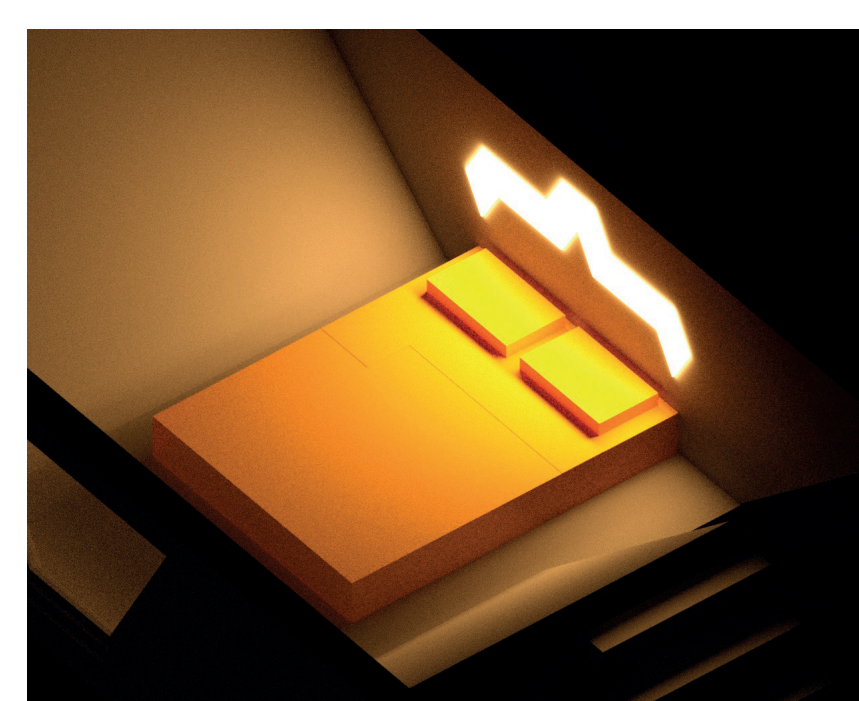

Schlafzimmer

Endpräsentation: Einführen in
das Entwerfen am 24.01.2017
Bei Herr Weber, Herr Schmitts
und Herr Rieke
WiSe 2016/17
HAWK Hildesheim
Gruppe bestehend aus: Egle
Kandroskaite 679525, Ju-
lius Gewolker 583666, An-
drey Oleynik 680789, Belma
Azemovic 680158, Annika
Klus 678759