


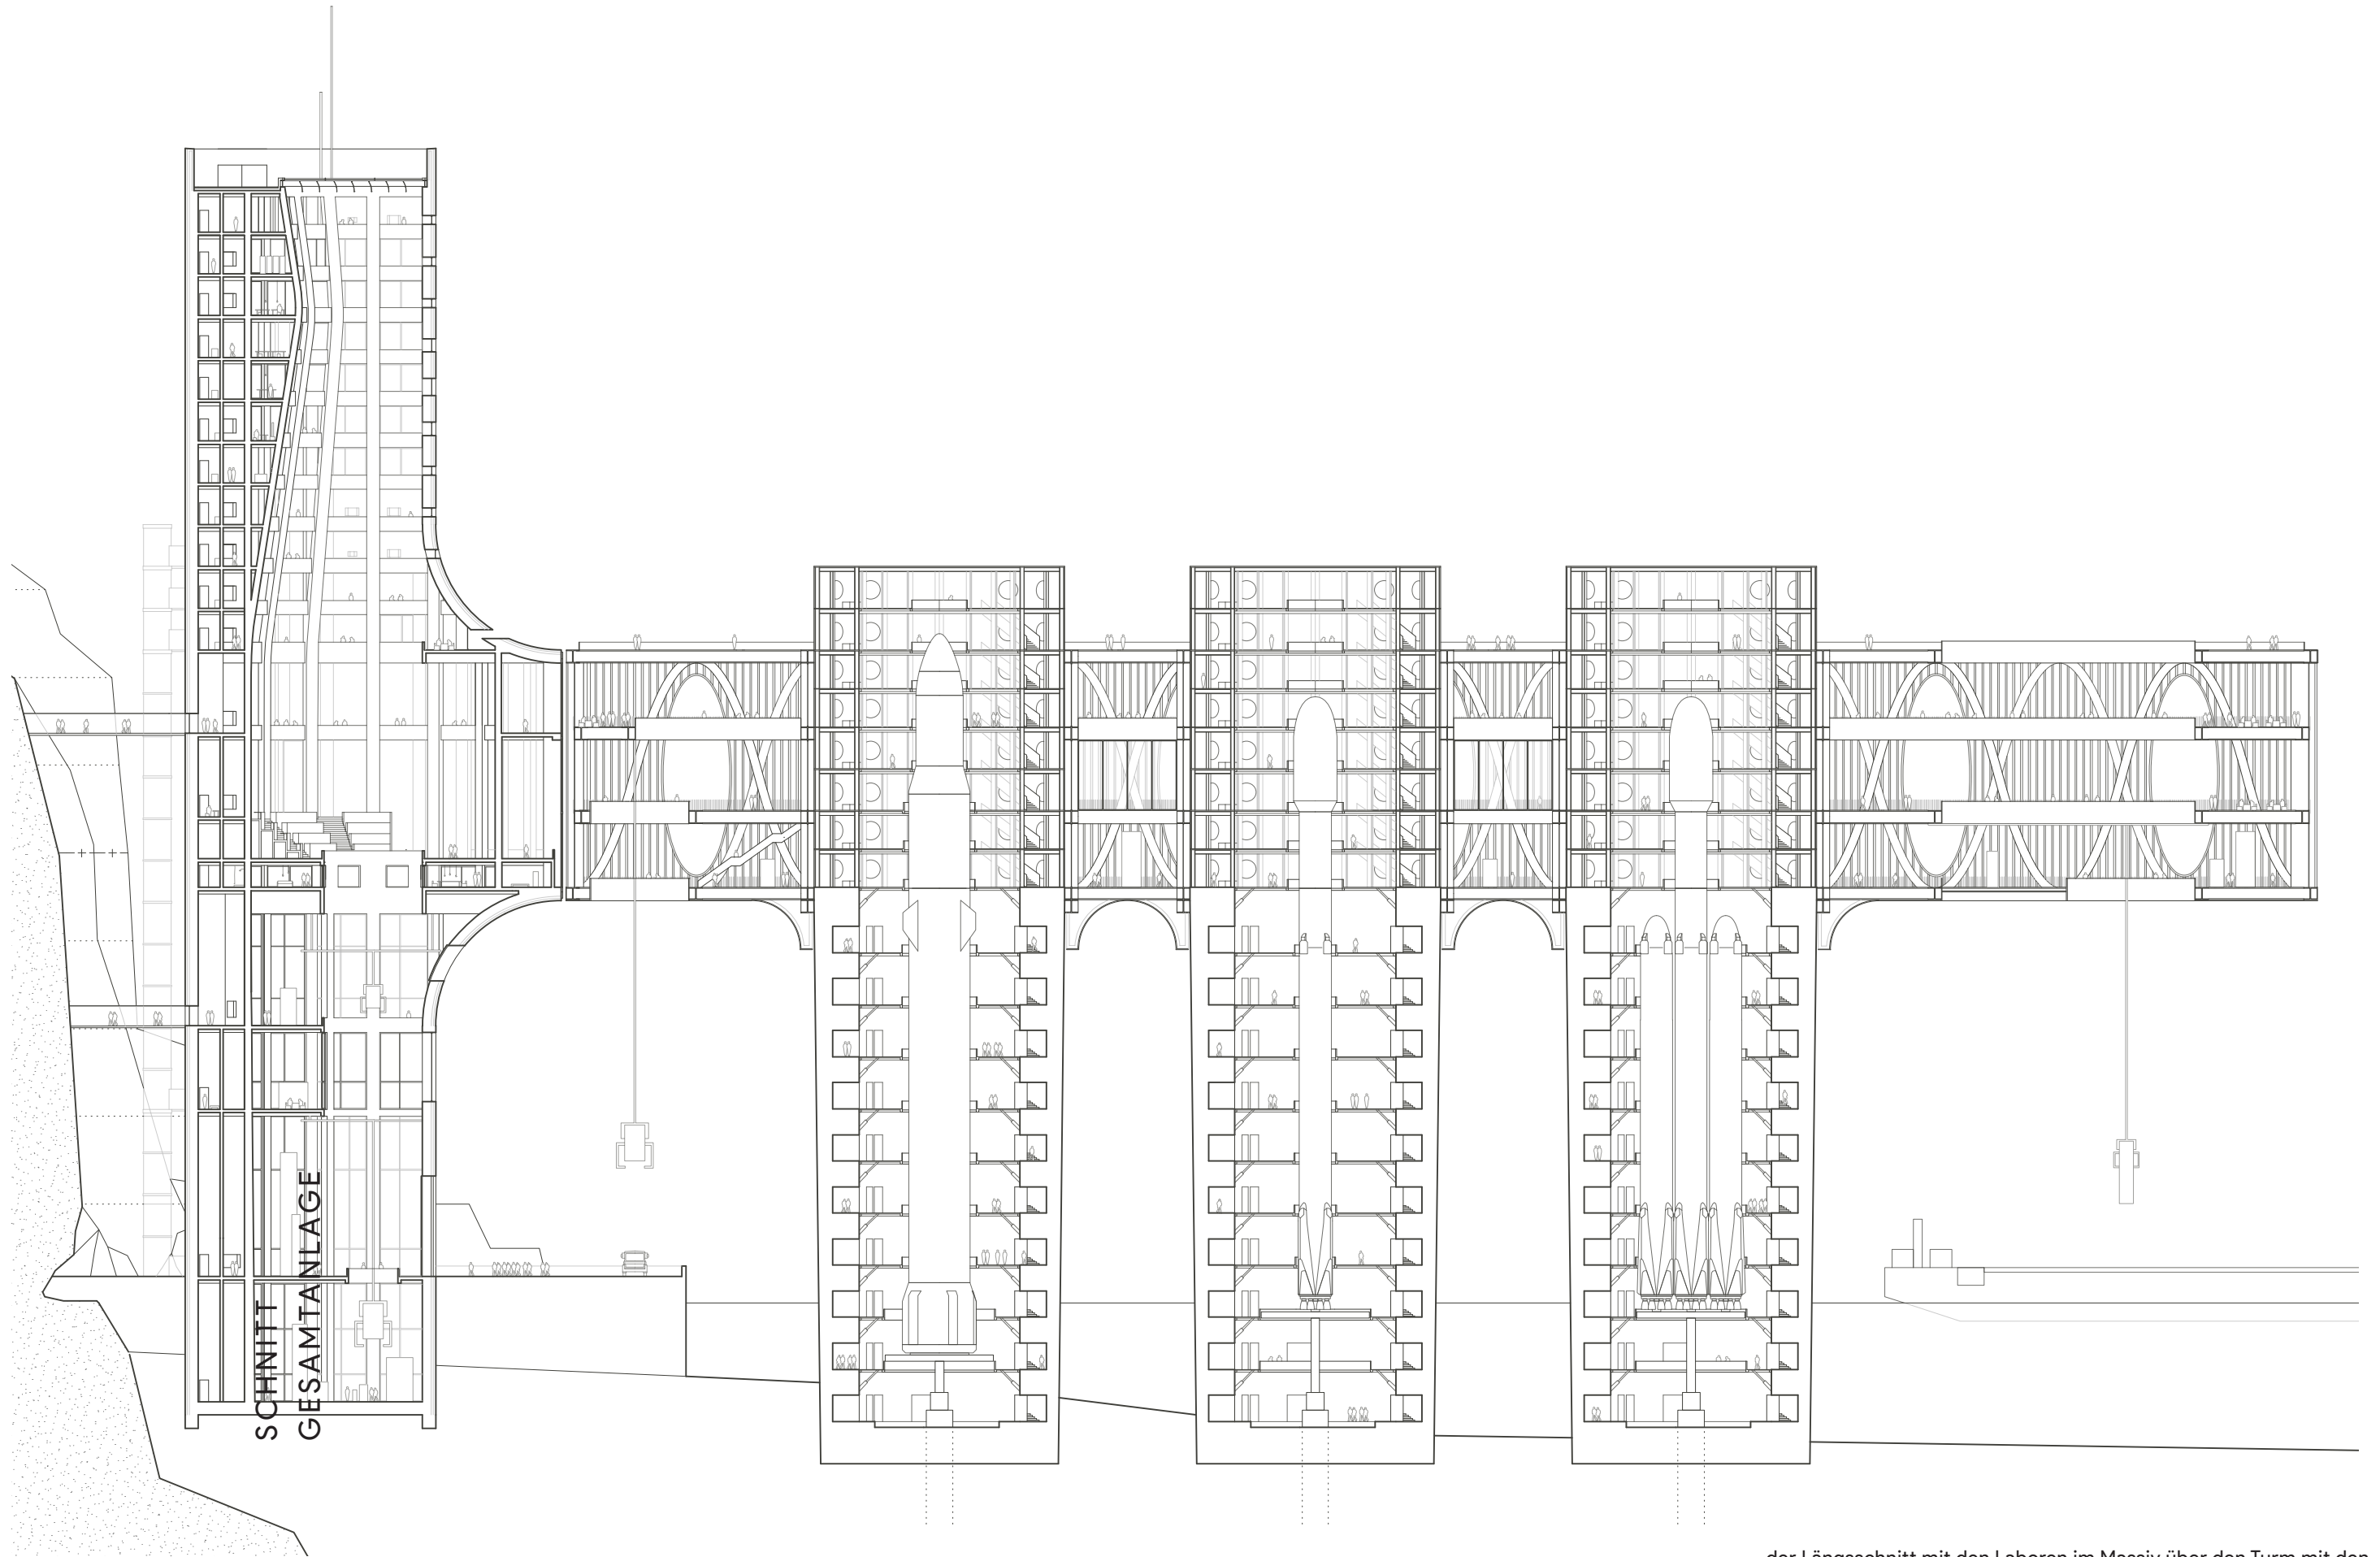

der Längsschnitt mit den Laboren im Massiv über den Turm mit den unterschiedlichen Nutzungen und der Werkhalle und den Bays.