


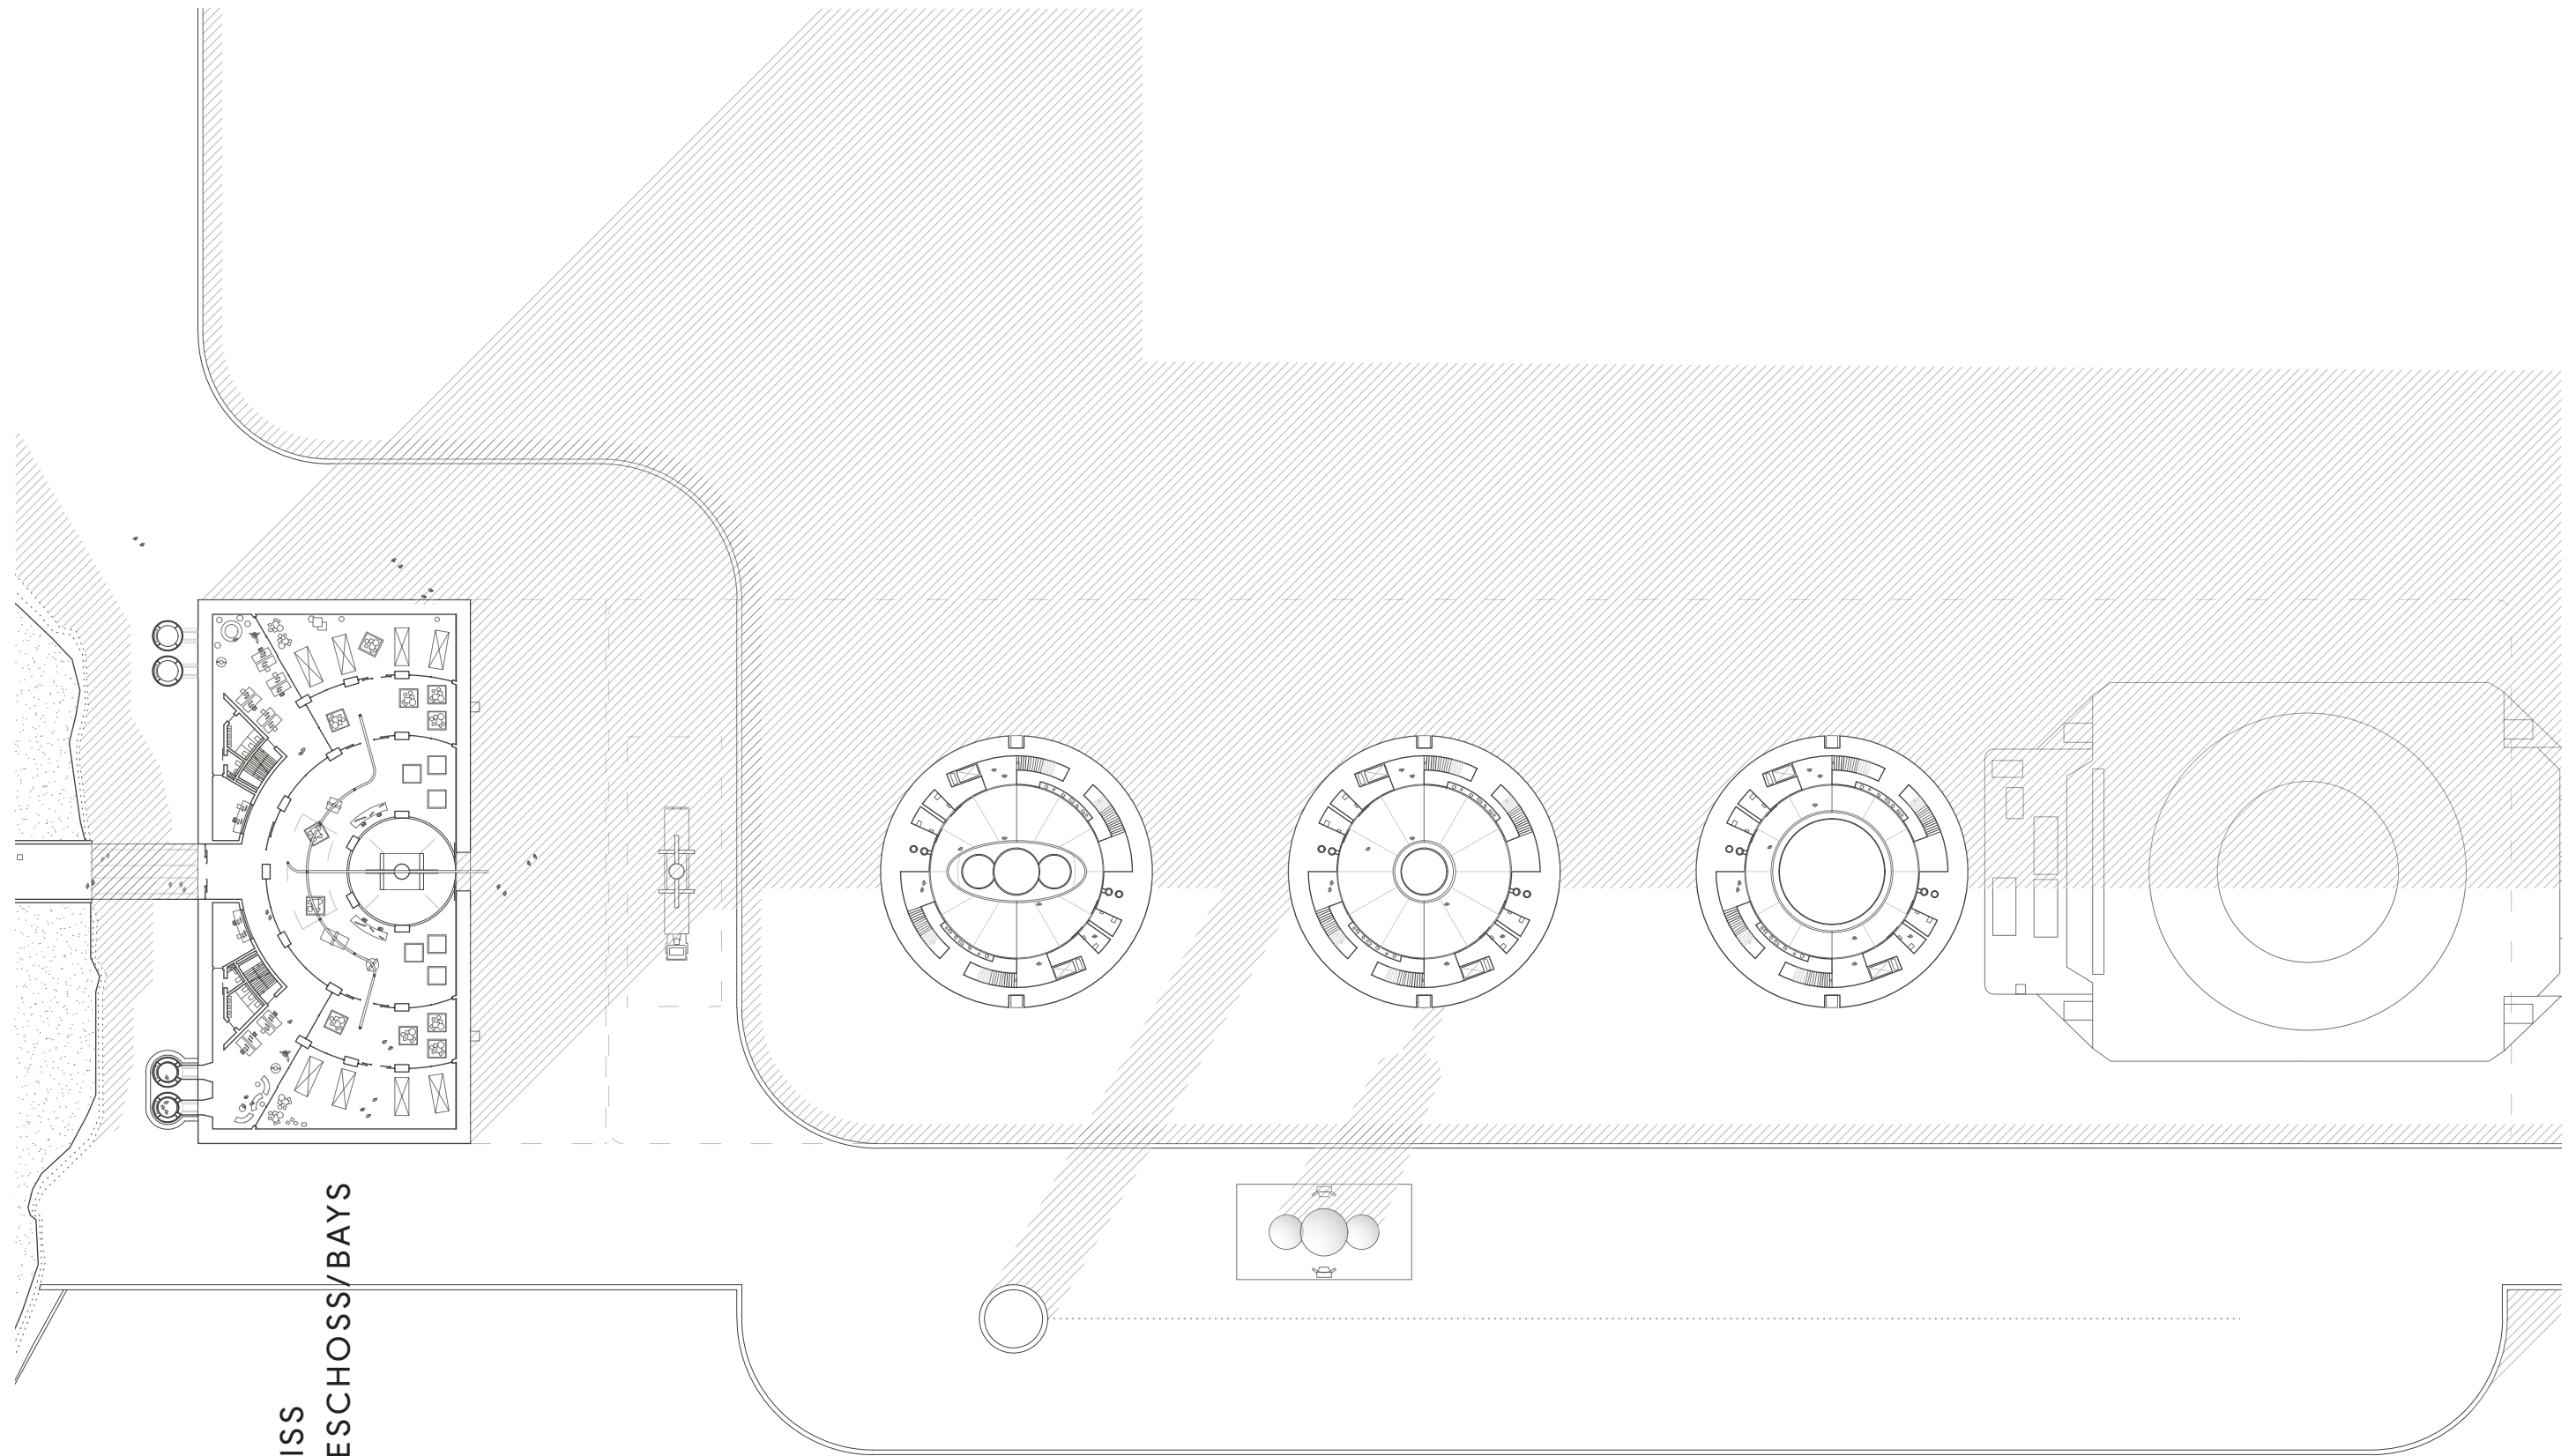

GRUNDRISS
LABORGESCHOSS/BAYS

Hier befindet sich im Turm die Übergangsbereiche von der Werkhalle über die Laborvorbereitung mit dem Anschluss an das Massiv mit den neu eingestellten Laboren für Proben und Güter aus dem Weltall. Zeitgleich stehen im Wasser die Bays. Angepasst nach Raketentypus können über verschiedene Inlays und Aufstockungen die unterschiedlichen Dimensionen von Raketen abgefertigt werden. Die Bays sind aus Beton gefertigt und beinhalten in den massiven Wänden verschiedene Serviceelemente, sowie die Mechanismen, um die Werkhalle daran hoch- und herunterfahren zu können.