


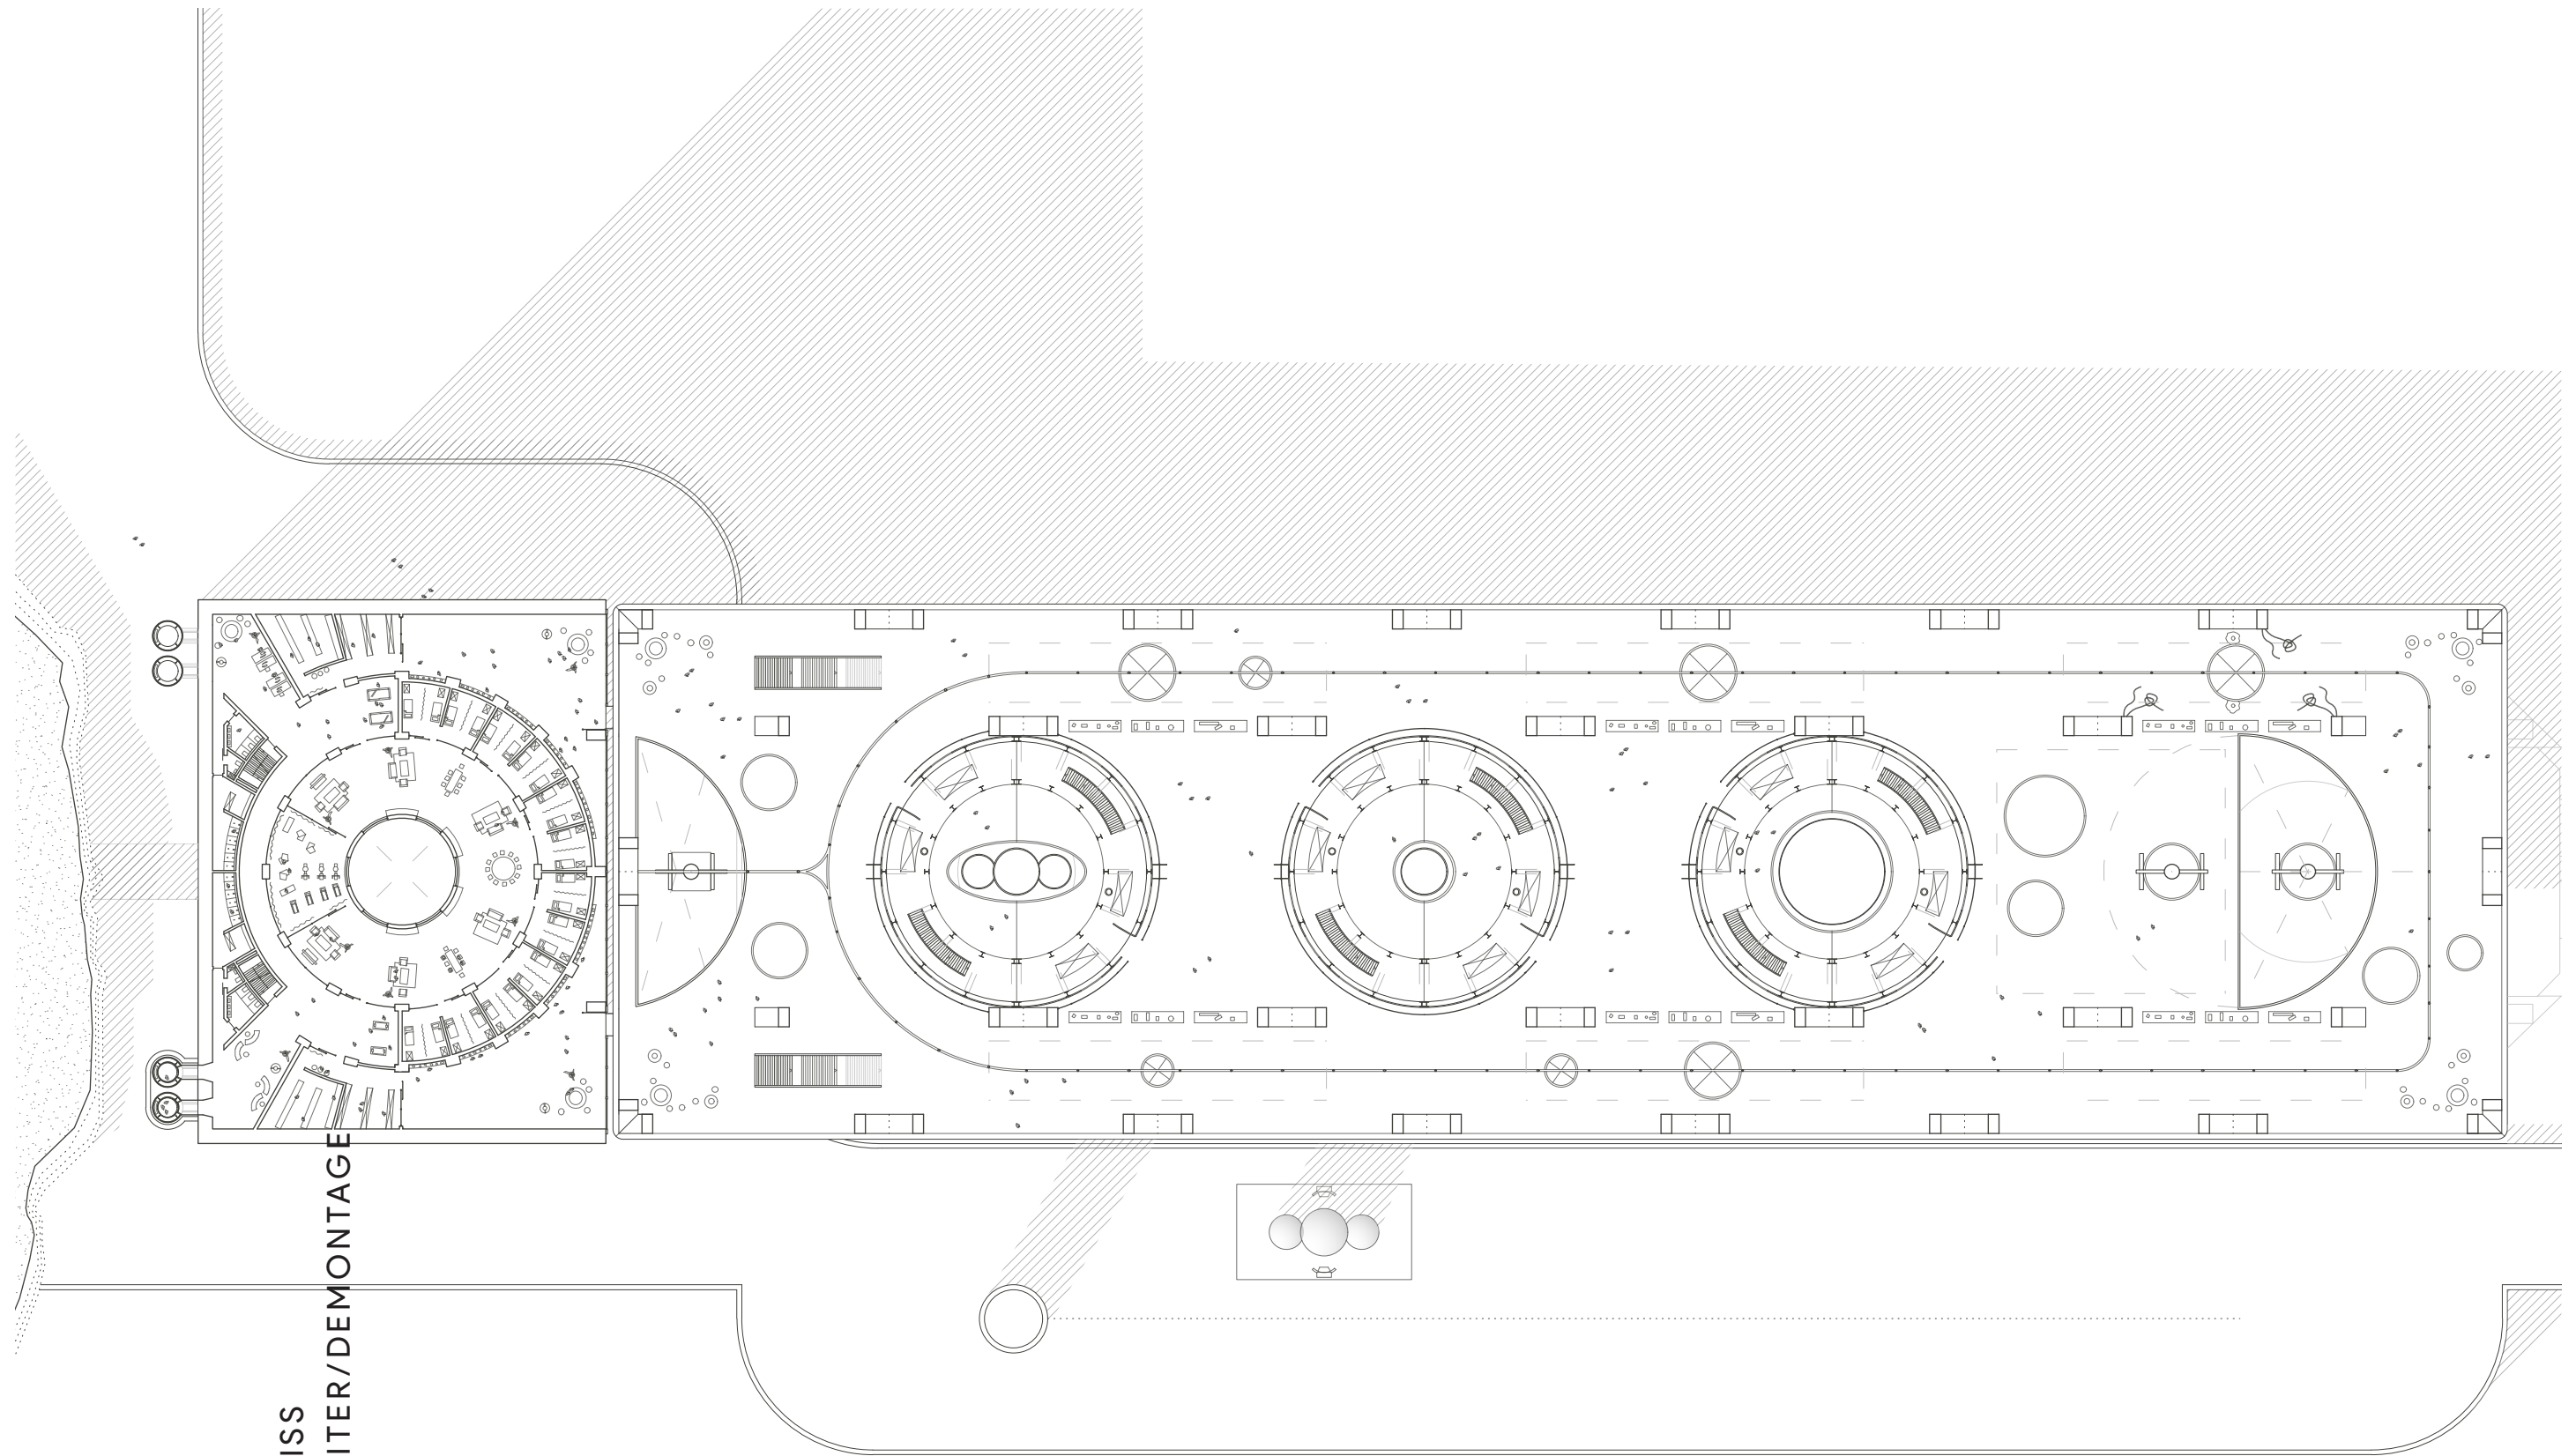

GRUNDRISS
MITARBEITER/DEMONTAGE

Im Turm befinden sich im dritten Obergeschoss die Mitarbeiterräume zur Vorbereitung und der Erholung.
Von dort aus gelangen sie in das unterste Geschoss der Werkhalle zum Arbeiten. Raketenteile können dort auseinandergebaut und gesäubert werden. Gleichzeitig gelangen sie von hier aus in die Bays.