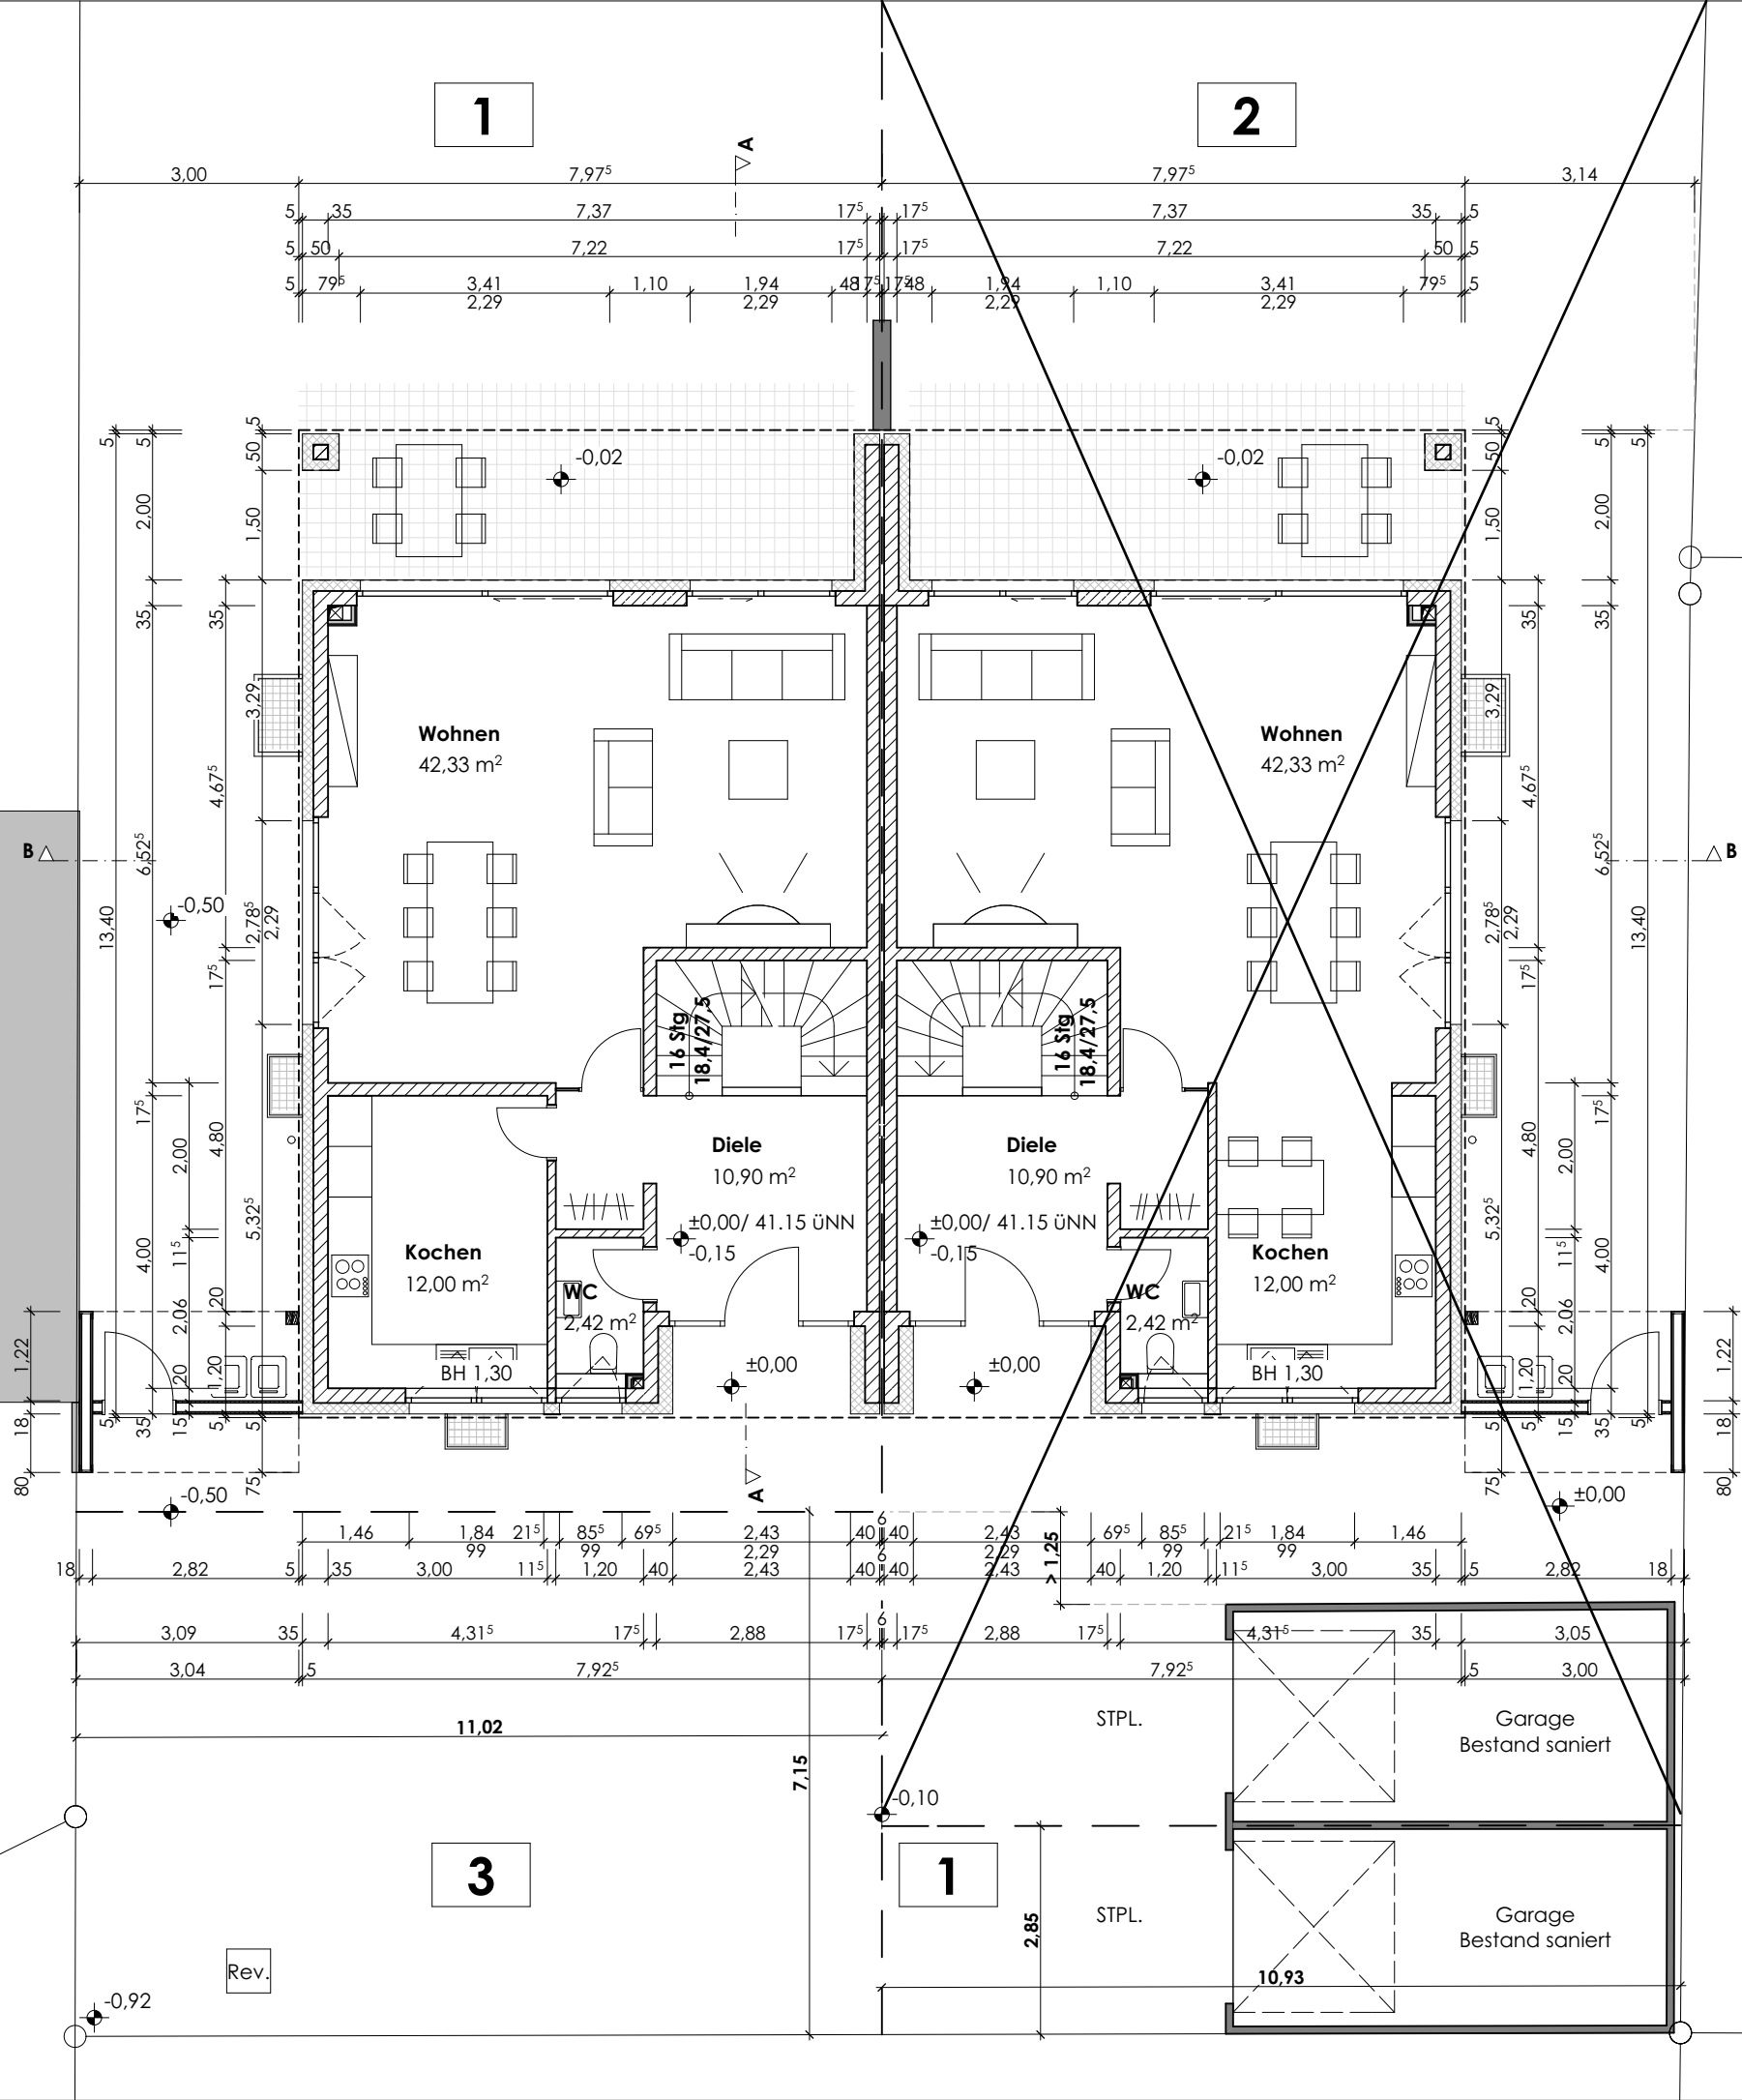
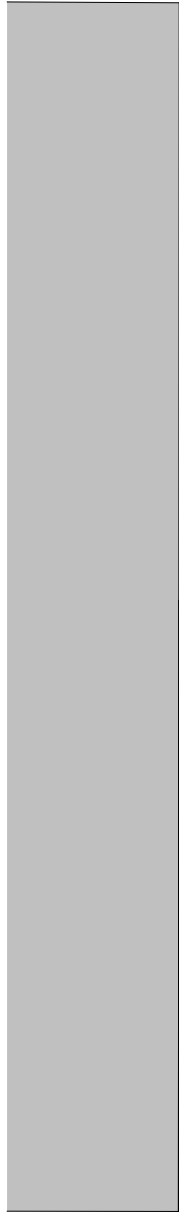


jakob post architekten

dipl.-ing. aknw/bdb

st. - eustachius - platz 1
tel 02131. 79 59 80
www.architekt-post.de

41564 kaarst - vorst
fax 02131. 79 59 810
info@architekt-post.de

PROJEKT:	Neubau einer Doppelhaushälfte Falkenweg 10 41564 Kaarst	PROJEKT-NR.:	425
BAUHERR:	Bauakzente Uhlig GmbH Karlsruher Str. 3a 41564 Kaarst	INDEX	PLAN-NR. 002
PLANINHALT:	Grundriss EG	MABSTAB:	1:100
PLANSTAND:	Bauantrag HAUS 1	DATUM:	09.10.2015
PLANER:	BAUHERR:		

Datum, Unterschrift

Datum, Unterschrift

Falkenweg

Rev.