



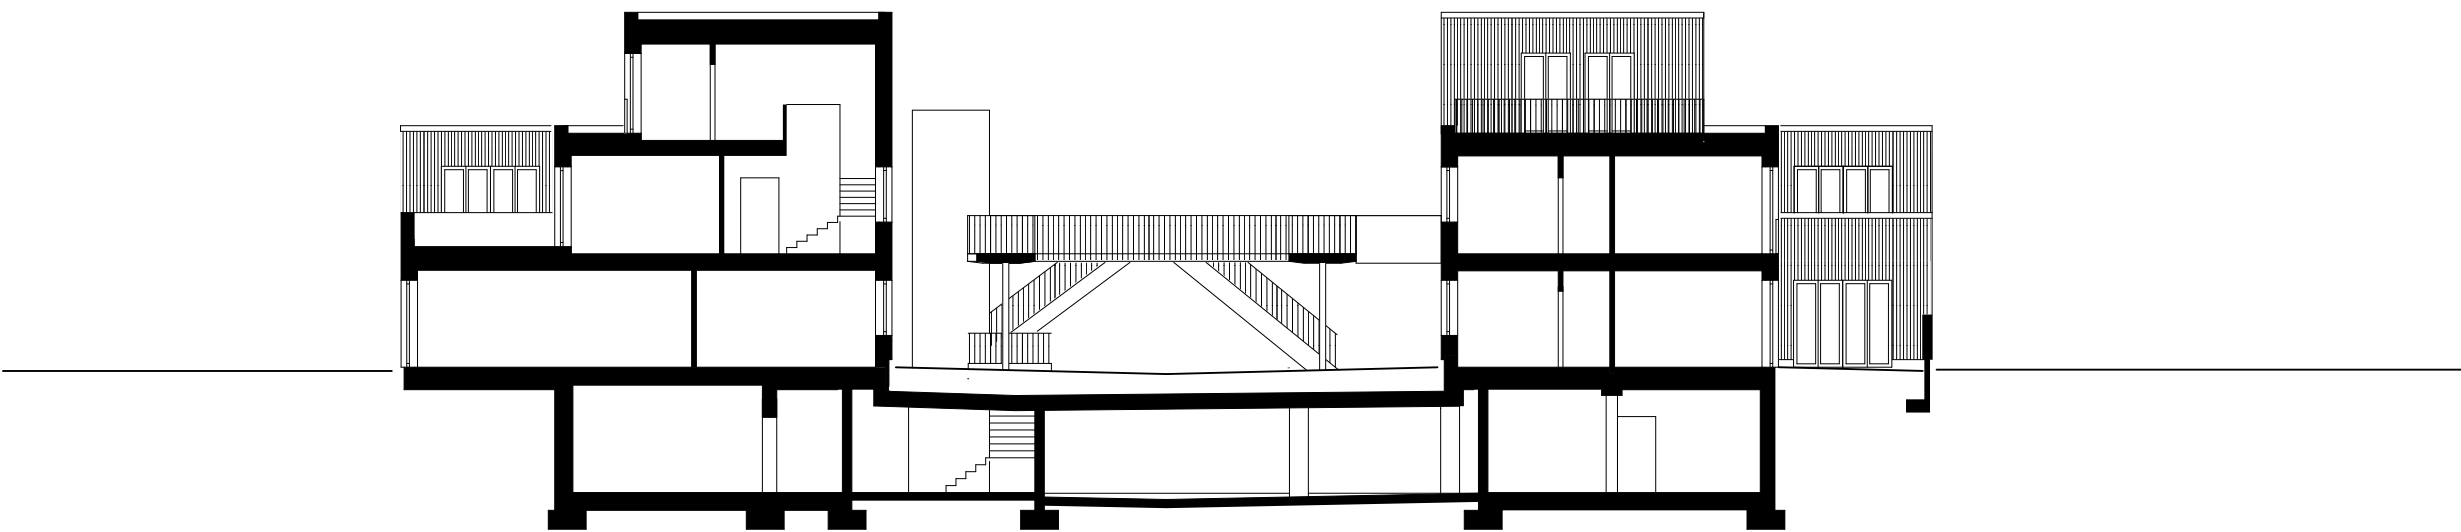

Schnitt M 1:200
West - Ost

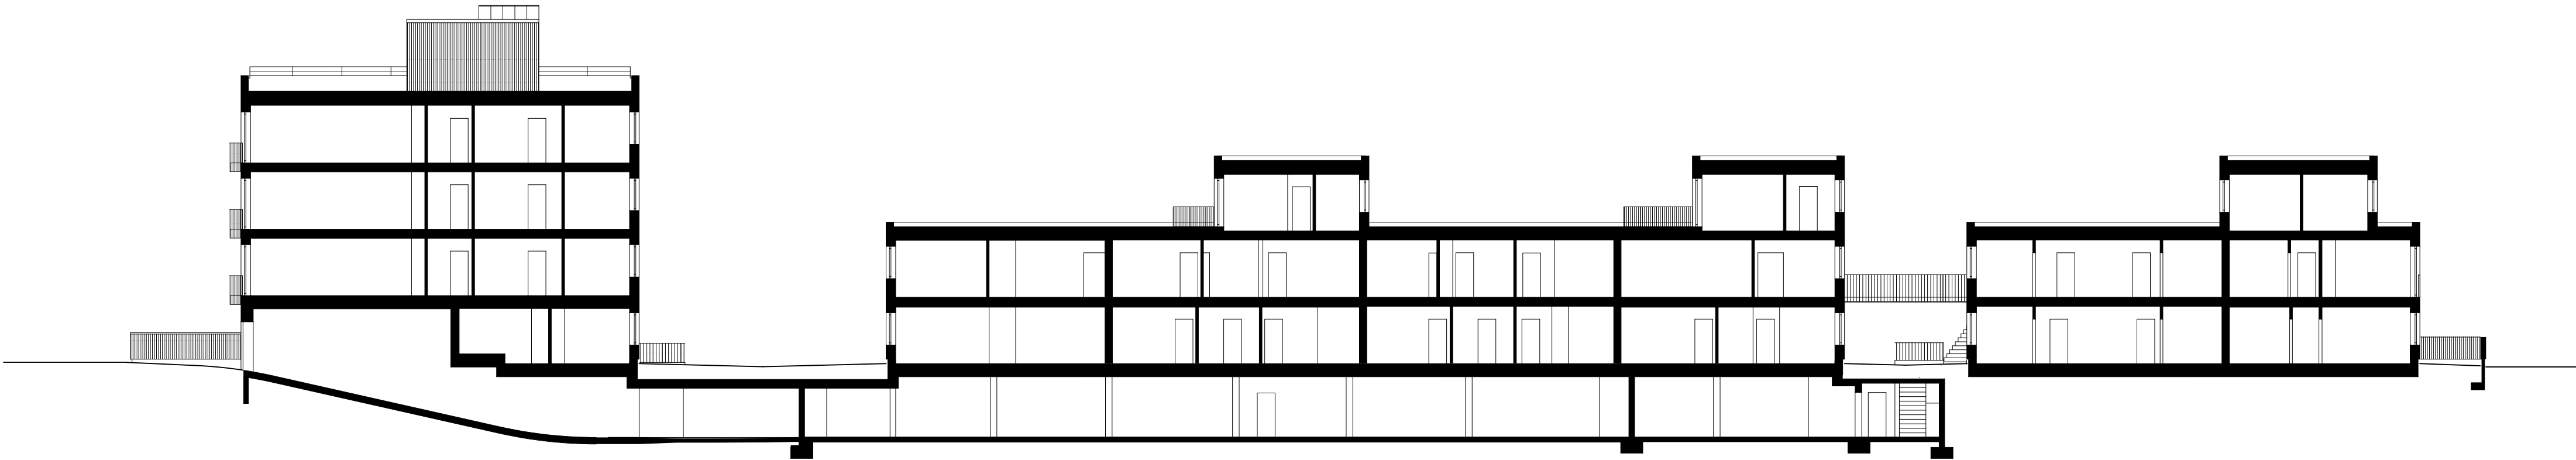

Schnitt M 1:200
Süd - Nord