LS_01 LÄNGSSCHNITT Gebäude 1:50

LS_02 LÄNGSSCHNITT Arkade Süd 1:50

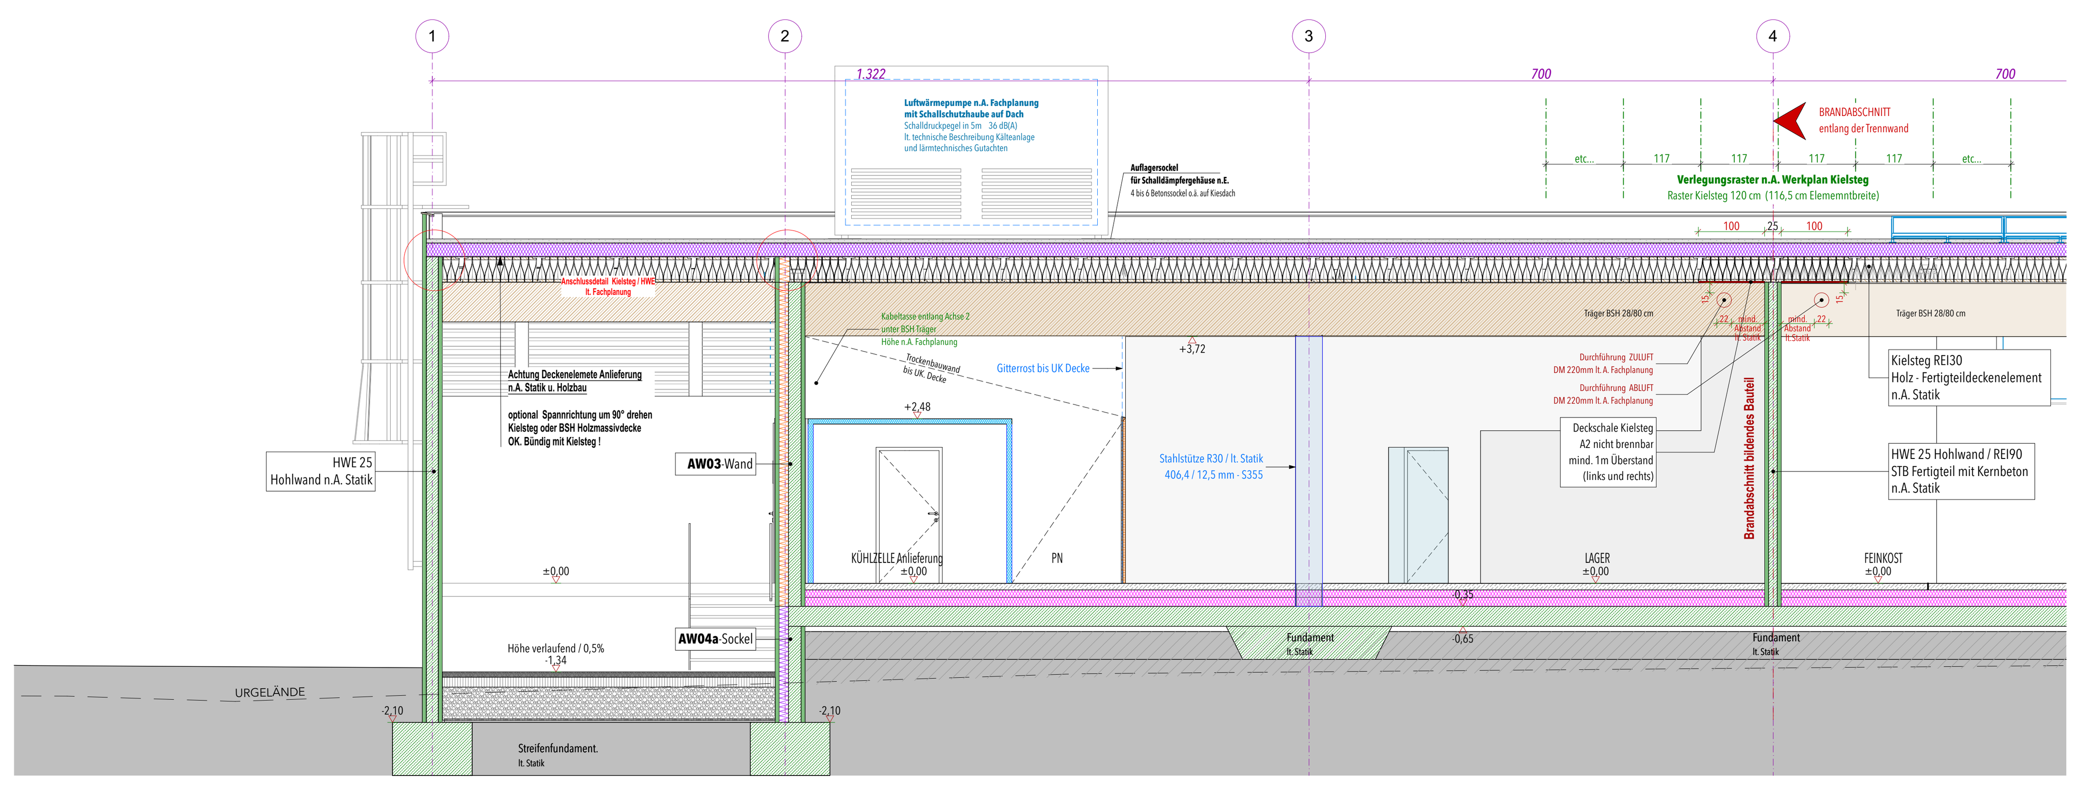

LS_03 LÄNGSSCHNITT LAGER 1:50

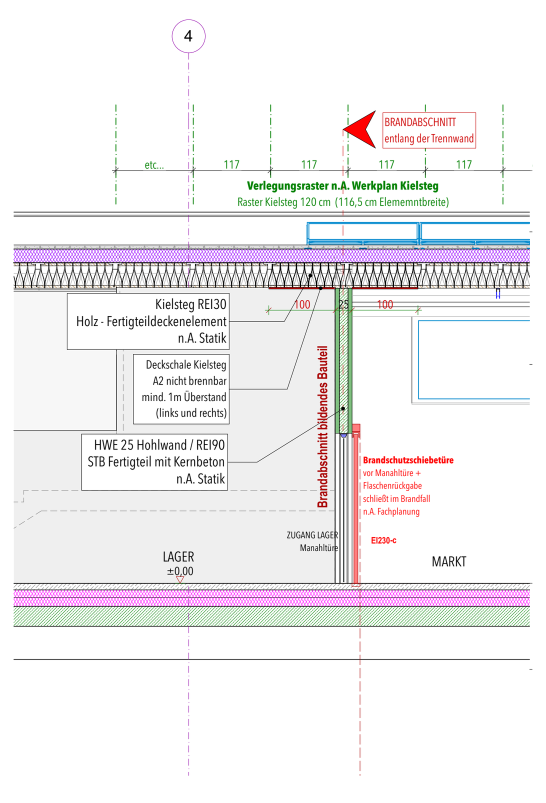

LS_04 LÄNGSSCHNITT LAGER / Manahltüre + Brandschutztüre 1:50

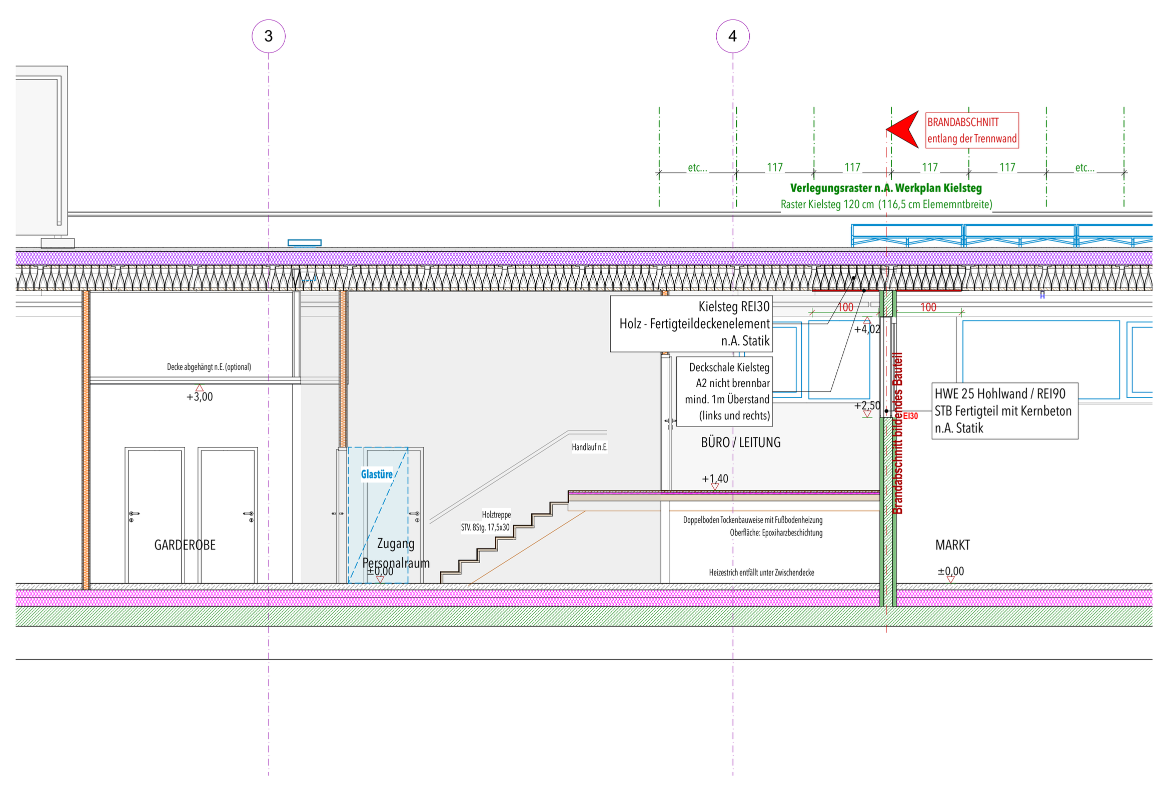

LS_05 LÄNGSSCHNITT LAGER / Büro-Leitung + Nebenräume 1:50

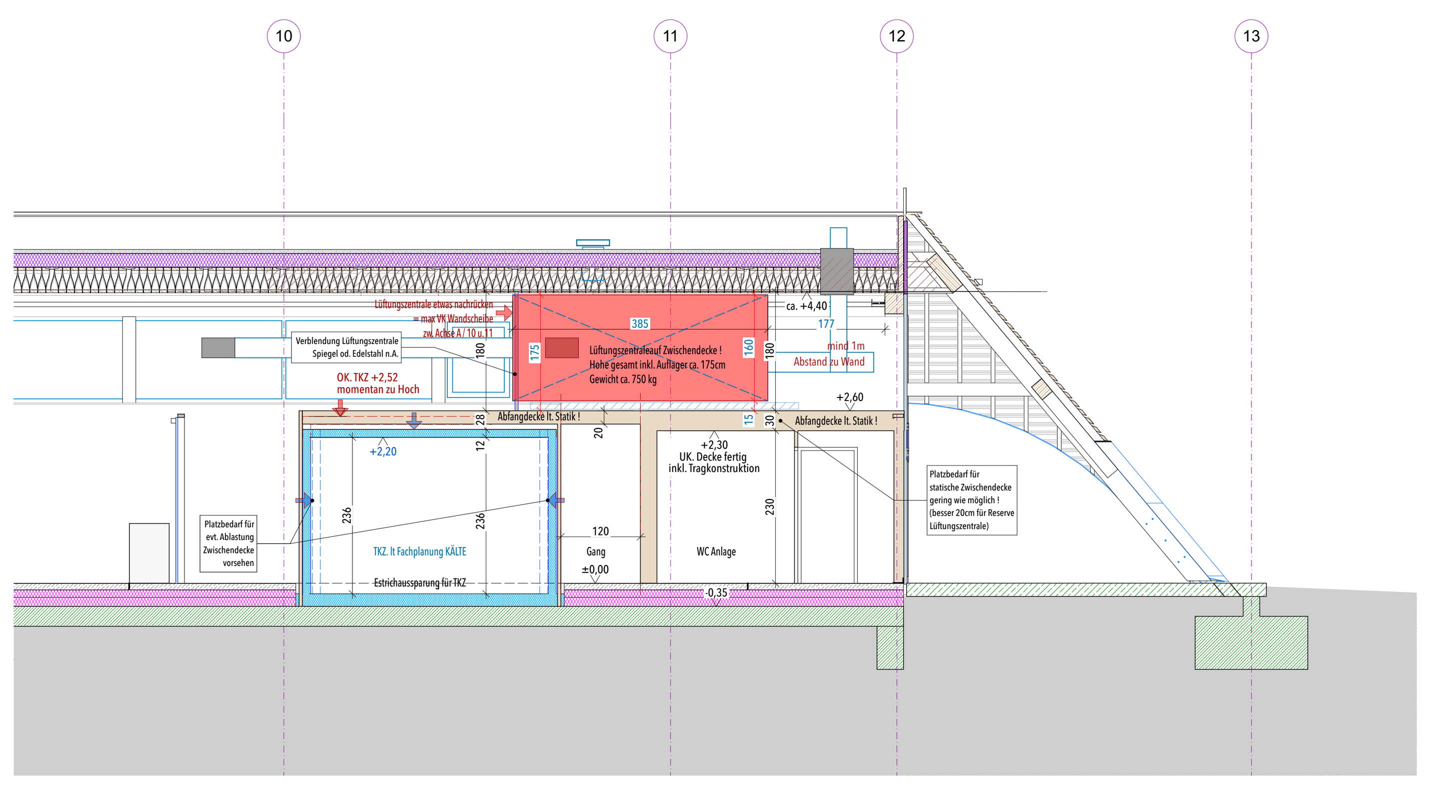

LS_06 Baguette / TKZ-WC-Lüftungszentrale 1:50

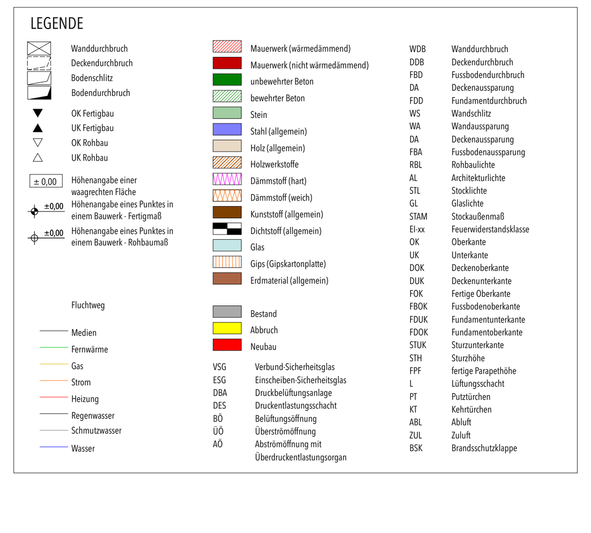

INDEX	DATUM	BESCHREIBUNG
REV.00-HB	2020-07-16	KONSTRUKTION IN HOLZBAUWEISE (HB)
REV.01-HB	2020-08-05	Reduktion Oberlicht Lager, Windverband lt. Statik, Übertrag Planungsbesprechung BP01_ 29.07.2020
REV.02-HB	2020-08-18	Statik, Übertrag Planangabe 14.08.2020, Ostfassade optimiert, Angaben Ladenbau lt. email 17.08.2020
REV.03-HB	2020-08-20	Übertrag Einrichtung Markt lt. Angaben Ladenbau
REV.04-HB	2020-08-24	Übertrag lt. Planungsbesprechung BP02_ 24.8.2020, Statik: Übertrag Planangabe 15+20.09.2020, Süd+Ostfassade optimiert
REV.05-HB	2020-10-02	Planverteilung für Ausschreibung an alle Fachfirmen
REV.06-HB	2020-10-23	Fernwärmeleitung lt. Angabe STW eingefügt
REV.00-MB	2020-11-20	Planverteilung Mischbauweise / VORABZUG für Ausschreibung und Abstimmung Statik, Bauphysik
REV.01-MB	2020-12-03	KONSTRUKTION IN MISCHBAUWEISE (MB) HOLZBAU Kielstegdach + BETONBAU mit Hohlwänden / Sockelanschlüsse, Bauteile lt.Statik u.Bauphysik
REV.02-MB	2020-12-21	KONSTRUKTION IN MISCHBAUWEISE (MB) , Dachentwässerung, Brandschutzangaben Brandabschnitt, div. Ergänzungen, Planverteilung für Ausschreibung
REV.03-MB	2021-01-25	KONSTRUKTION IN MISCHBAUWEISE (MB) Interior Planung Baguette Freigabe David Mölk / DI Melanie Kapferer Biller / import - Planstand 25.01.2021
REV.04-MB	2021-01-26	Planverteilung Fachplaner / Schiebetüre u. Kippfenster Ost neue Position (Planungswunsch Baguette), Glastrennwand Markt-Baguette neue Aufteilung Steher
		OL Fenster Nord zw Achse 10 u. 11 reduziert (Wandanteil HWE Hohlwand wieder verlängert)
REV.05-MB	2021-02-02	Planverteilung Fachplaner / Einrichtungsplan Markt import Ladenbau 01.02.2021 / Schiebeanlage Fiegl & Spielberger / Türe Vorbereitung verschoben
		Türe Anlieferung / Umkleide Anpassung Spinde / Glastrennwand Markt - Baguette 12cm Richtung Baguette verschoben (Schutzabstand Schiebeanlage !)
REV.06-MB	2021-02-26	STATIK Schalung Bodenplatte / Bauangaben Bodenplatte HKLS+ ET Fa.Technotherm, Kälte Fa.Lepuschitz, Fa. Edeltechnik Kluckner, PV Anlage ATB Becker
REV.07-MB	2021-03-02	Planverteilung Baufirma + Holzbau _ STATIK Schalung Bodenplatte / Fundamente Schnitte
REV.08-MB	2021-03-12	STATIK HWE 45 Hohlwände Kernbeton 19cm+WD 14cm + Anpassung VK Bopla. / KÄLTETECHNIK Führungsplan Wandstärken Kühlzellen, Bodendosen

POLIERPLAN

BAUVORHABEN:

MPREIS Rosentalerstraße

9020 Klagenfurt
Rosentalerstraße 208

GST.NR.: 13/1 EZ.: #Einlagezahl KG.: Stein 72181

BAUHERR: MPREIS Warenvertriebs GmbH
Landesstraße 16
A-6176 Völs
Mail: immanuel.resch@mpreis.at TEL: +43 5 0321 4504 FAX: +43 512 3131 4504

PLANVERFASSER:
i-unit Architekten ZT GmbH
DI Dr. Volker Miklautz, DI Markus Gärtner
Etrichgasse 22 TEL. +43-512-890053
6020 Innsbruck FAX +0512-890053-21
www.i-unit.at MAIL office@i-unit.at

Bei diese Zeichnung bzw. Ausarbeitung handelt es sich um geistiges Eigentum des Planer, welches somit gesetzlich geschützt ist. Jegliche Vervielfältigung, Veröffentlichung, Überarbeitung, Benutzung oder Weitergabe an Dritte in Verbindung mit einem anderen Projekt oder einer anderen Arbeit, bedarf der ausdrücklichen schriftlichen Zustimmung des Planers.

Die ausführende Firma akzeptiert bei Planübergabe die am Plan dargestellten Konstruktionen, Ausführungsarten und Anordnungen, wobei geschriebene Planmaße gegenüber gezeichneten Dimensionen unbedingten Vorrang haben. Weiters verpflichten sich Auftragnehmer und Bauleitung alle Maße und Leistungen anderer Firmen im Zusammenhang mit ihrer Arbeit vor Arbeitsbeginn auf der Baustelle gewissenhaft zu kontrollieren, um eine ordnungsgemäße Ausführung zu gewährleisten.

Abweichungen von dargestellten Inhalten oder schriftlichen Vereinbarungen sind mit dem Planer sowie der Bauleitung vor Bauausführung umgehend schriftlich mitzuteilen.

Dieser Plan ist vom Ausführenden mit den Plänen des Statikers und denen der Sonderplaner (HKLS, Elektro, Brandschutz usw.) auf Übereinstimmungen und Vollständigkeit zu überprüfen! Etwaige Maßfehler und Unklarheiten sind dem Planverfasser sofort schriftlich mitzuteilen und abzuklären!

Die Naturmaße sind zu nehmen und die Koten zu prüfen!

Höchster Grundwasserstand:
Höhenfestpunkt: **±0,00 = 441 ü. Adria**

PLANINHALT: Schnitte LÄNGS		PLANNR: PP_MPR_02
MASSTAB: 1:50	GEZ.: VM, TJ	DATUM: 15.03.21