


Ansicht Süd-West


Ansicht Süd-Ost

Ansicht Nord-Ost


Ansicht Nord-West

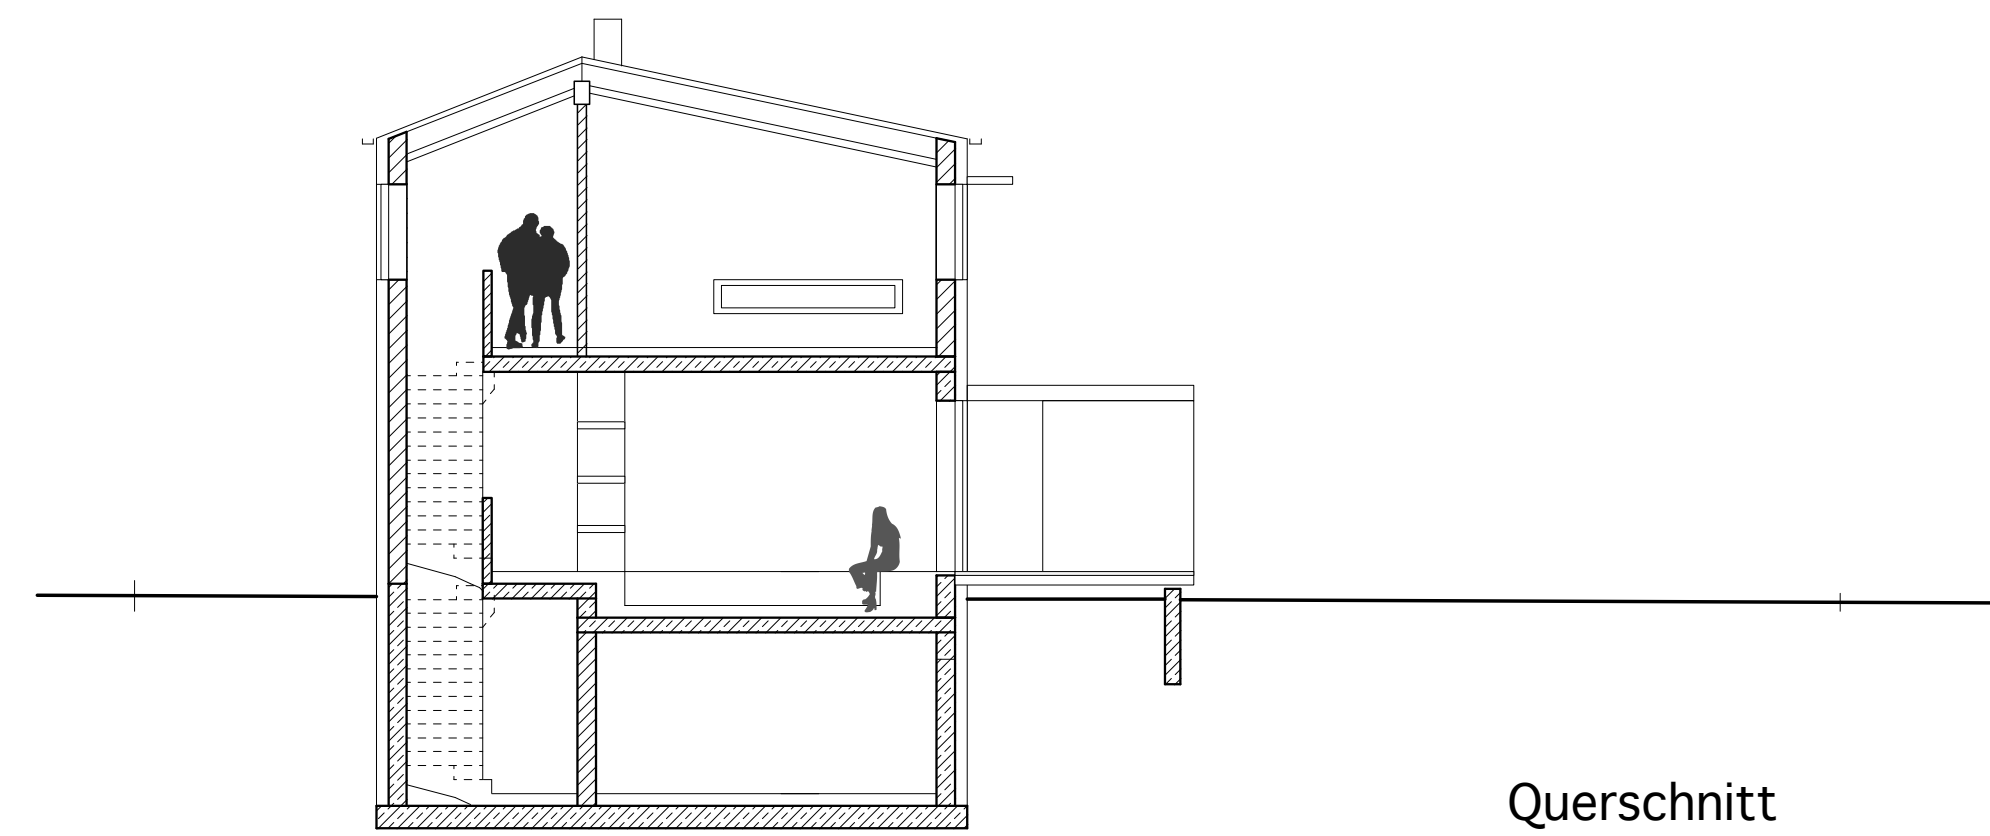


Querschnitt

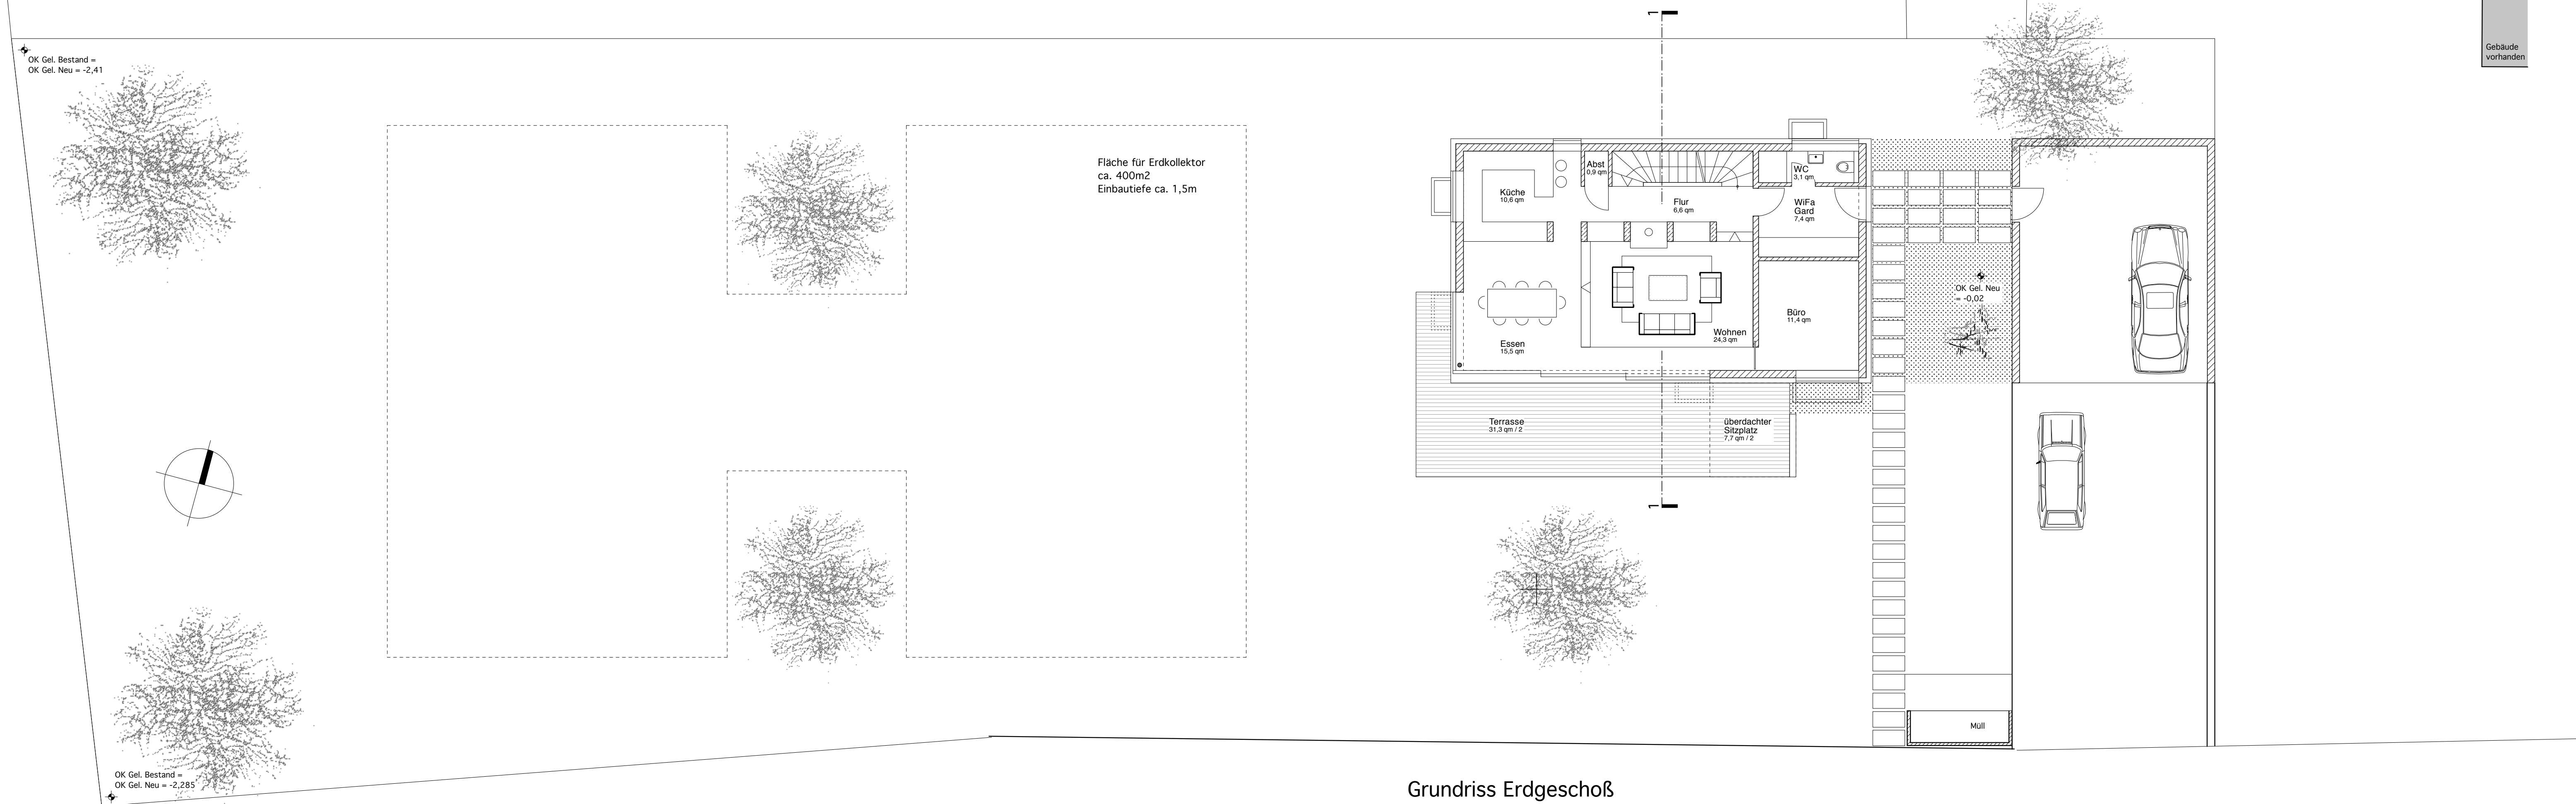

Grundriss Erdgeschoß

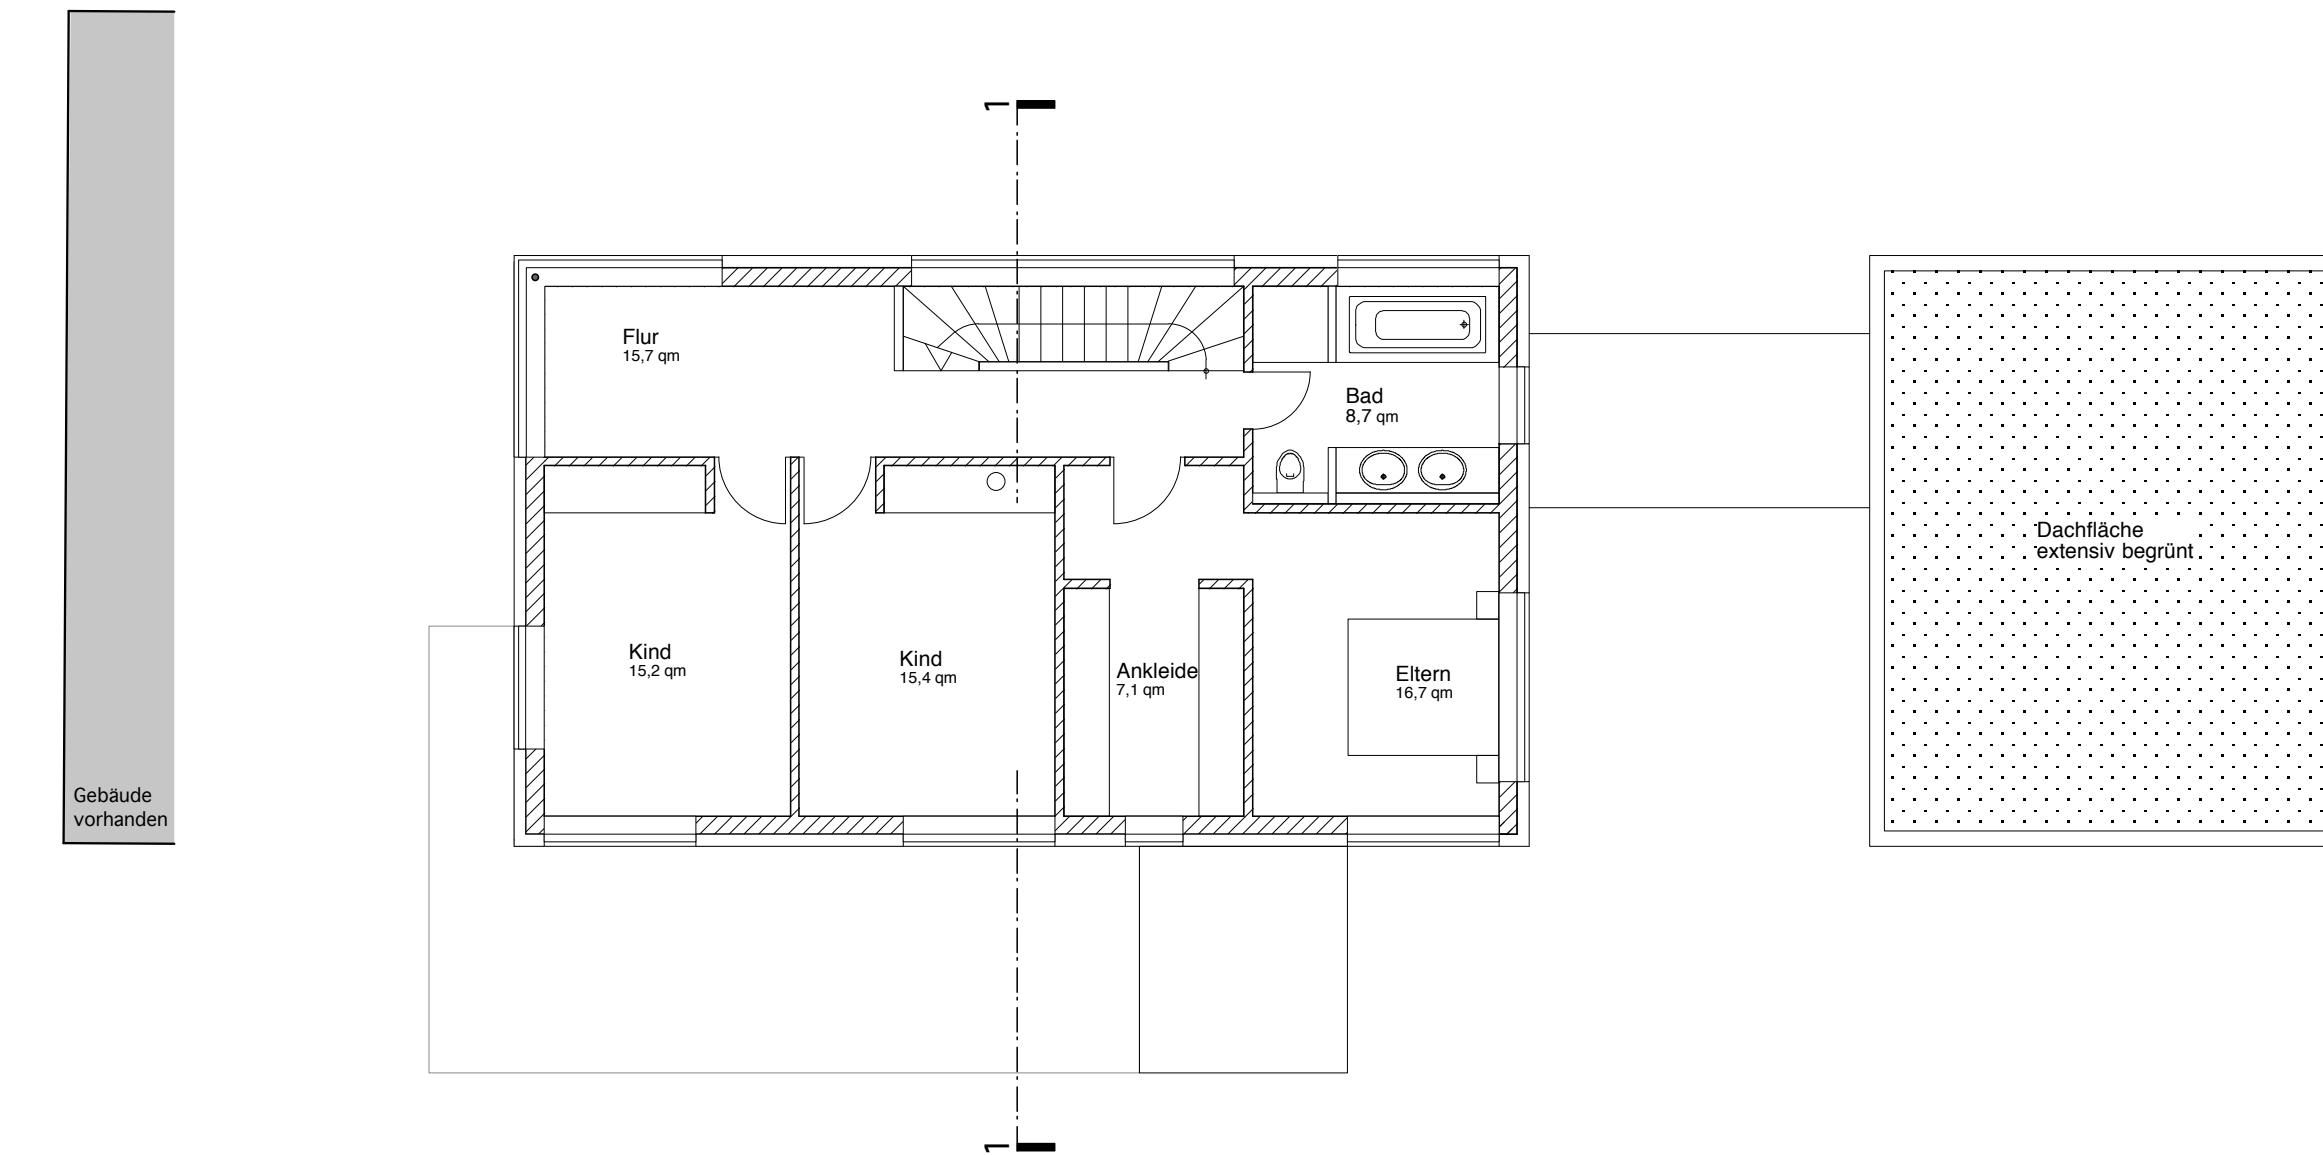

Grundriss 1. Obergeschoss

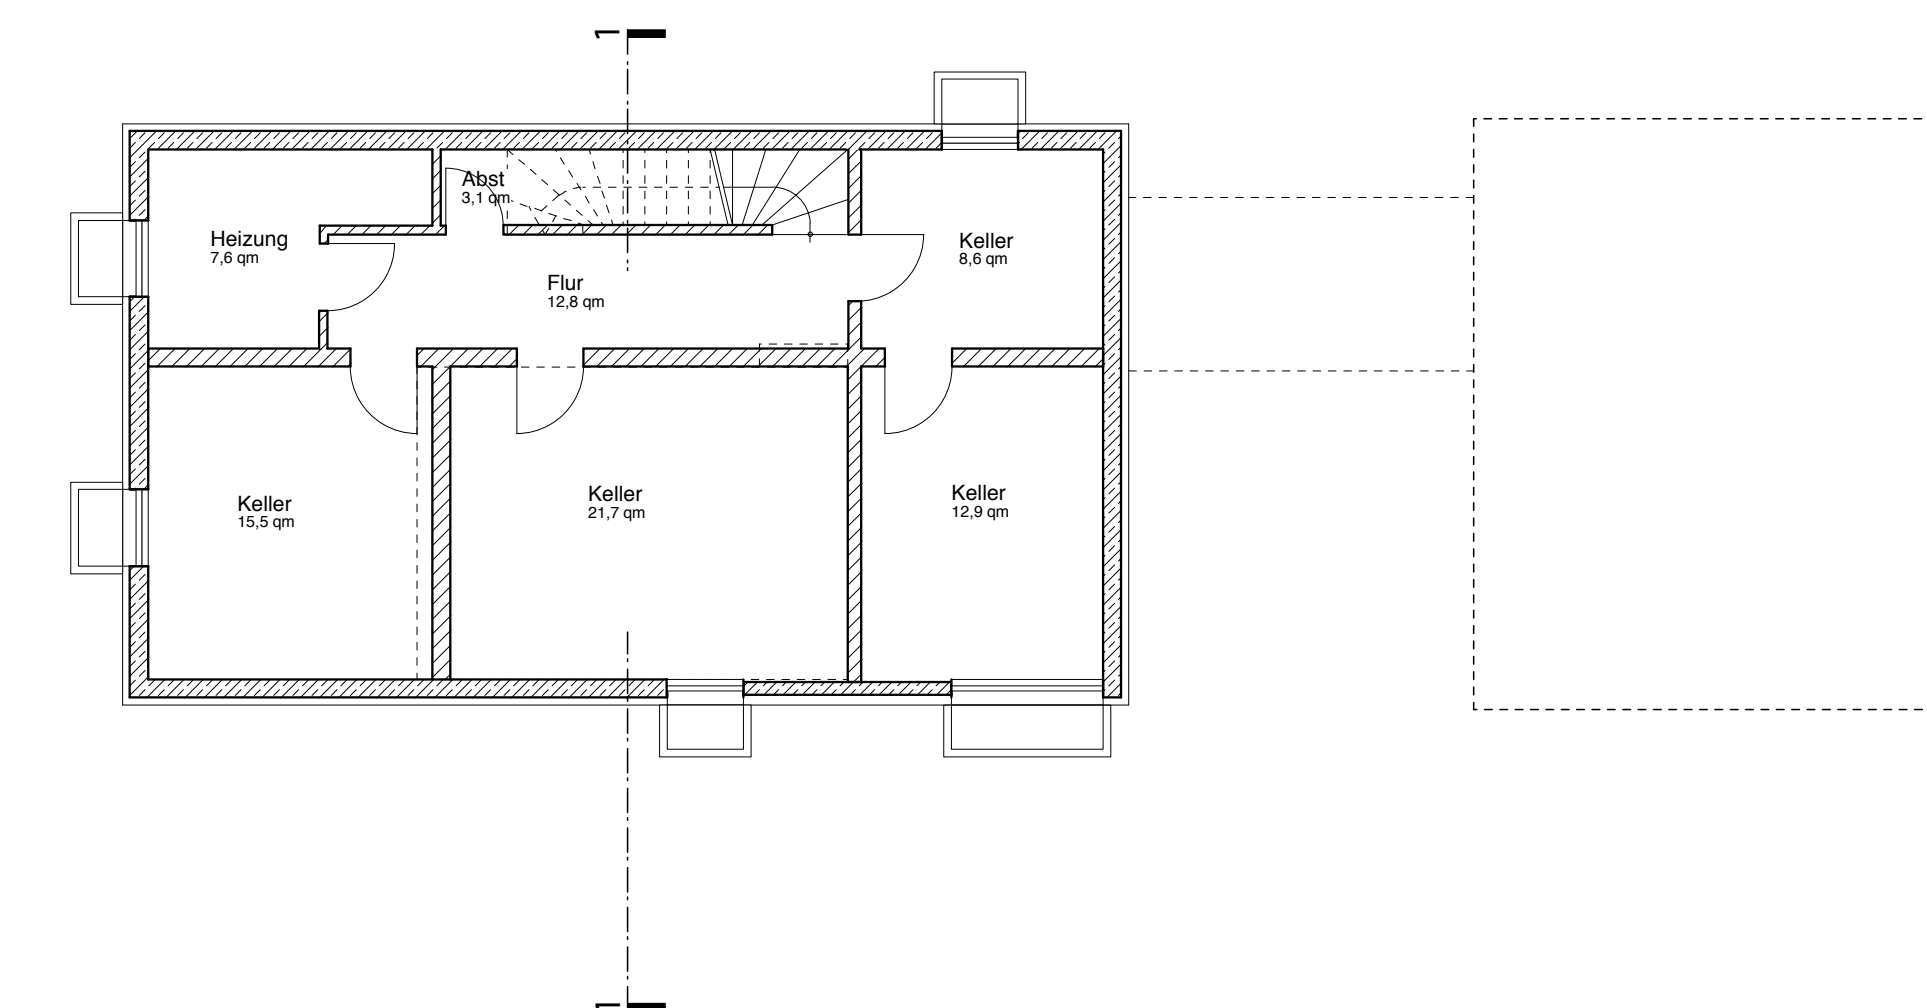

Grundriss Kellergeschoss