




Nordansicht

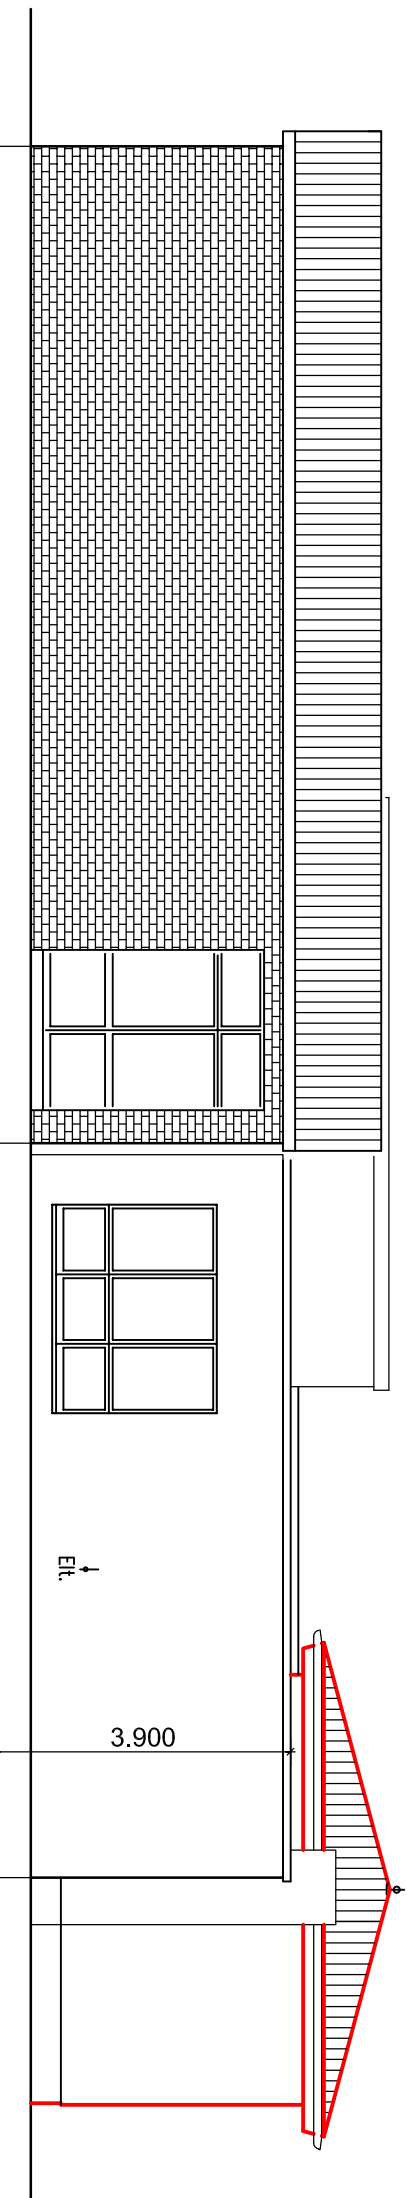


Ostansicht

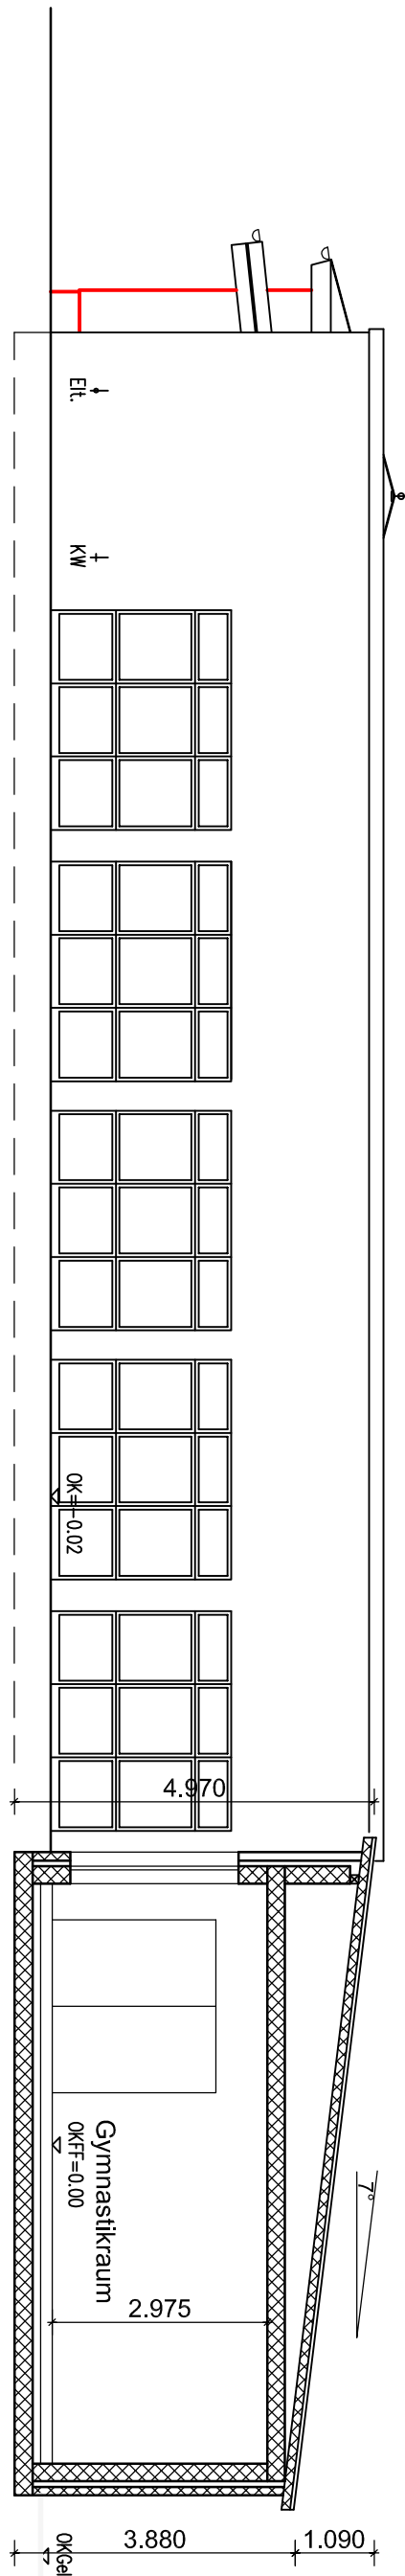


Südansicht
Schnitt A-A

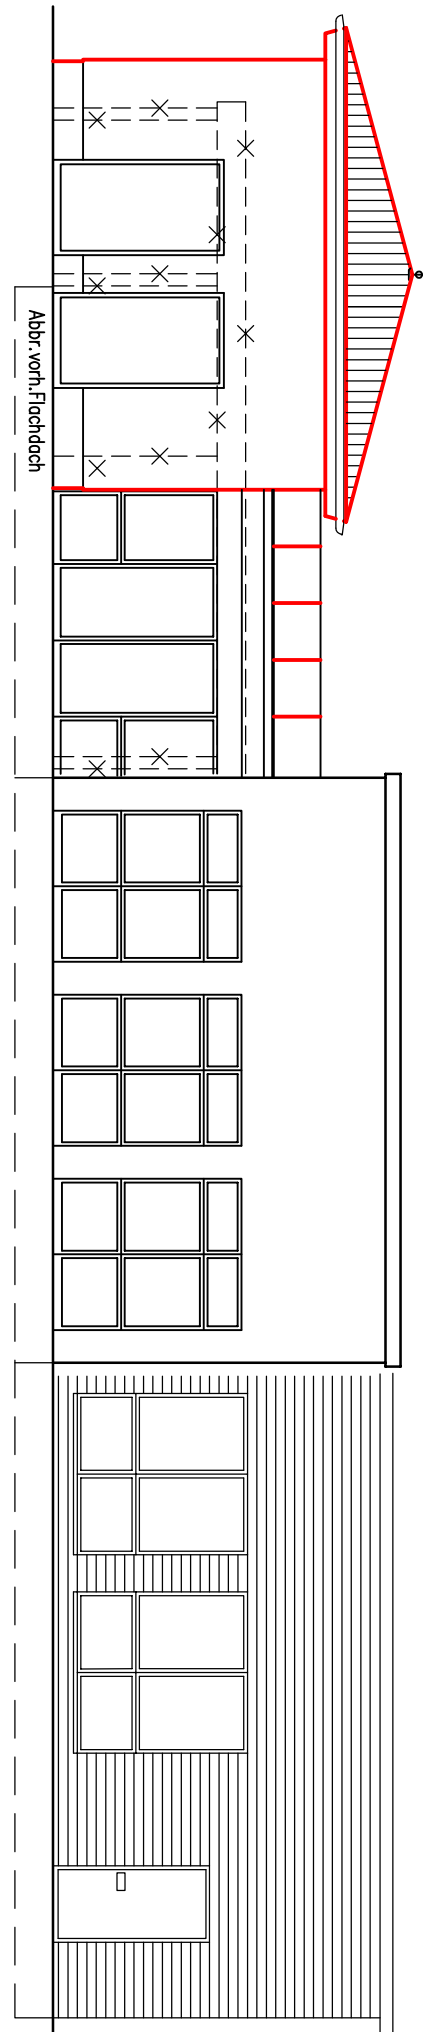


Westansicht

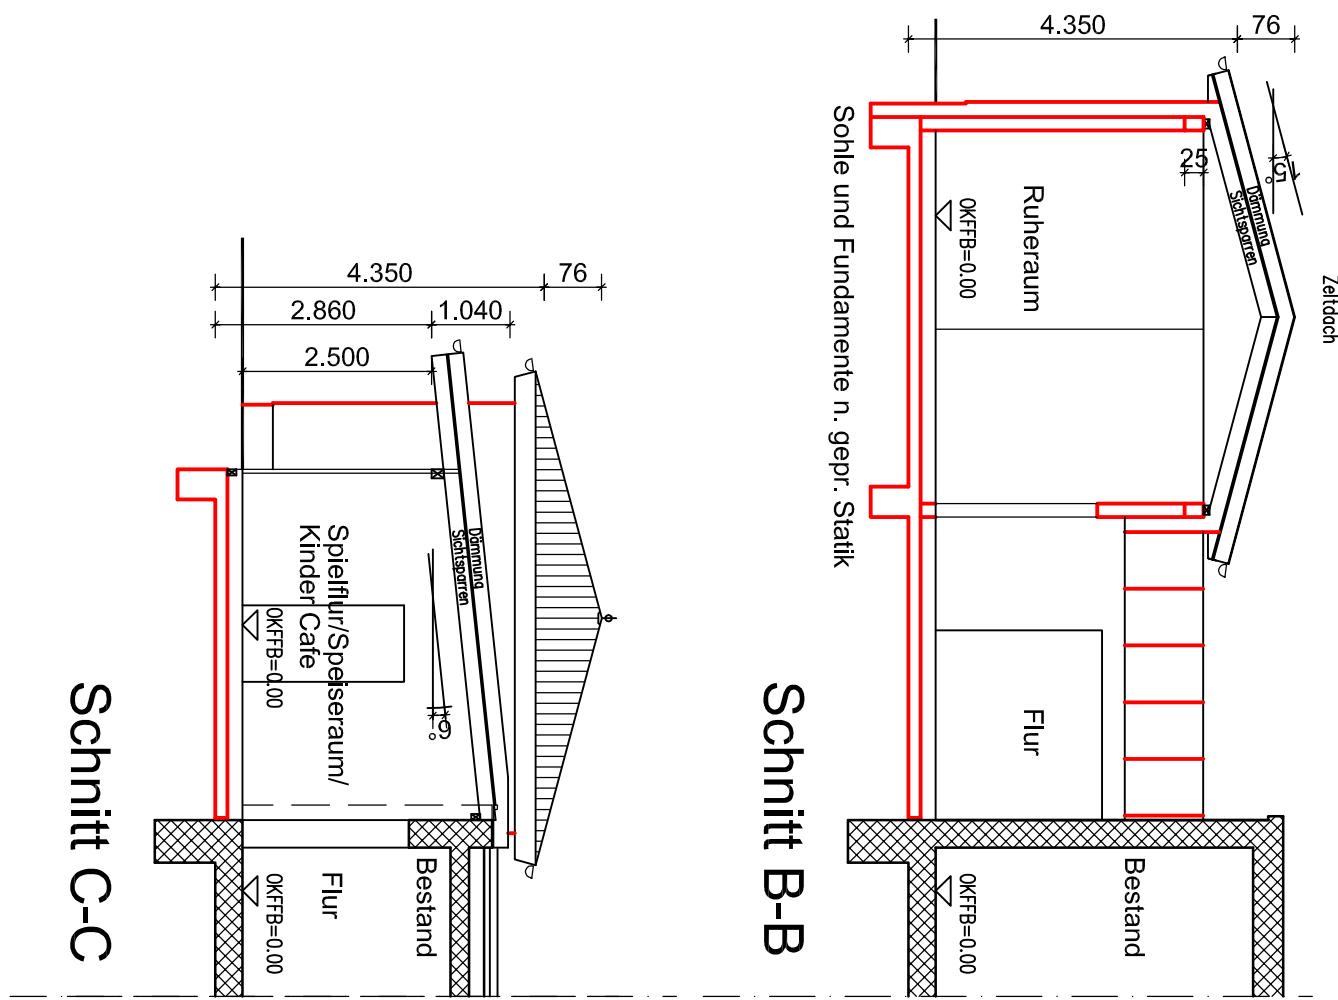

Schnitt B-B

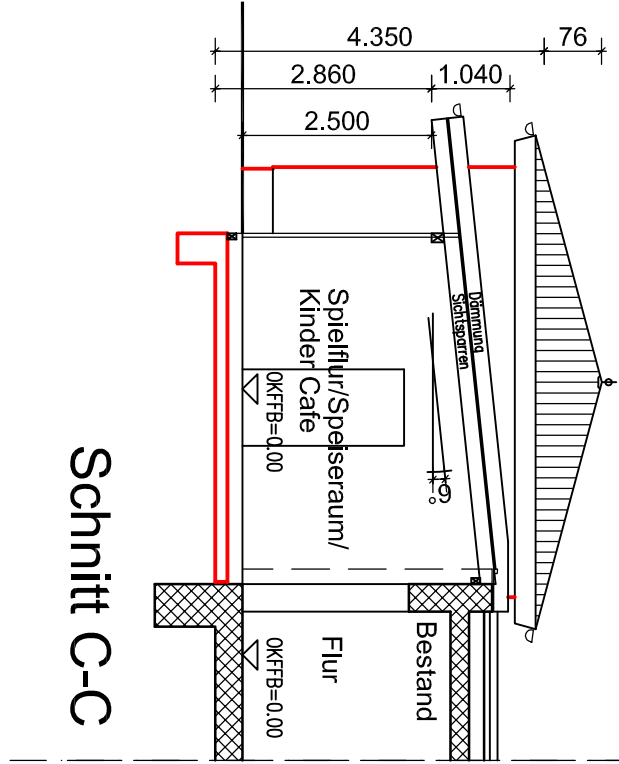

Schnitt C-C

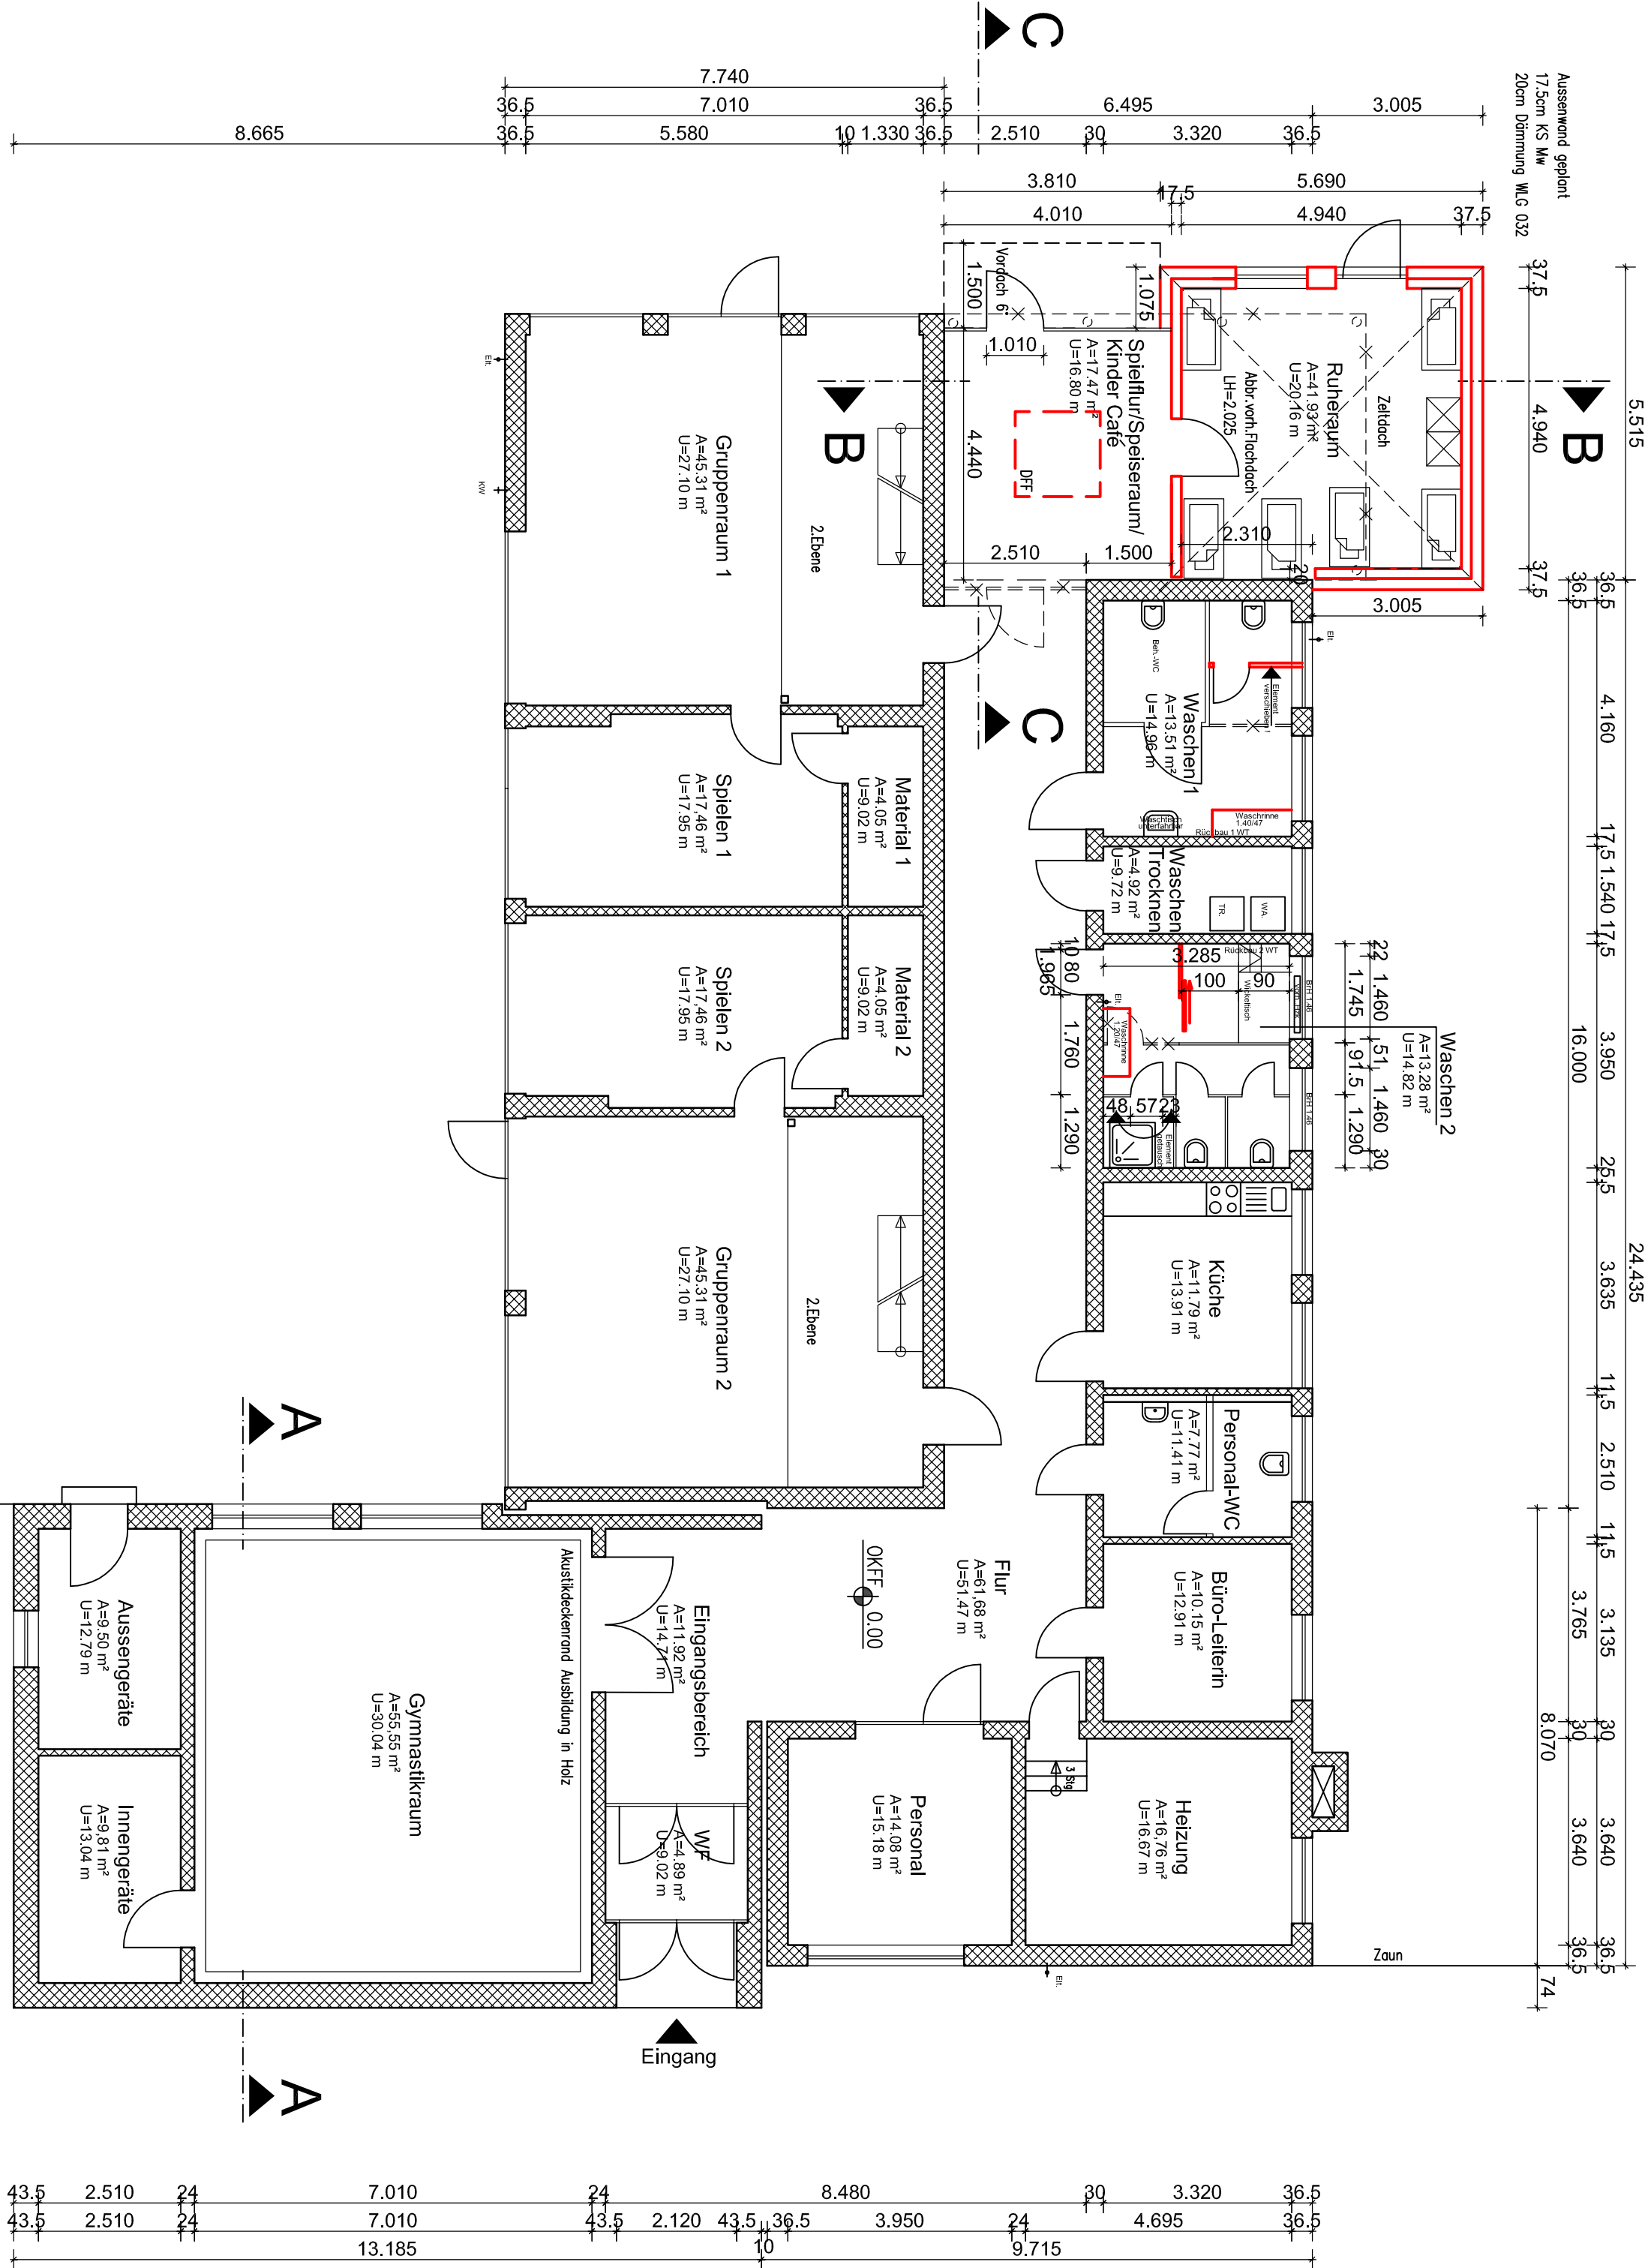

Erdgeschoss

LEGENDE :

- worf. Bauelemente
- Neue Bauelemente
- Abriss Bauelemente

abzähl. 2cm
je Wandseite

A=0.00 m²

projekt : Umbau und Erweiterung des Kindergartens
ST.Marien Hedwigstrasse 5, 45711 Datteln
bauherr : Kath.Kirchengemeinde St. Josef
Hogerer Kirchweg 16, 45711 Datteln
architekt : thomas serwe tel : 0 23 67/90 95 94-4, fax -8
Nordstr. 26, 45657 Recklinghausen datum & verantwortl. :
statik :
planbez. : Bauantrag

massstab : 1:100

blatt : 1
projekt : 11/09
datum : 30.01.2013
projektnummer : 11/09
blattnummer : 01
blattpreis : DIN A1