


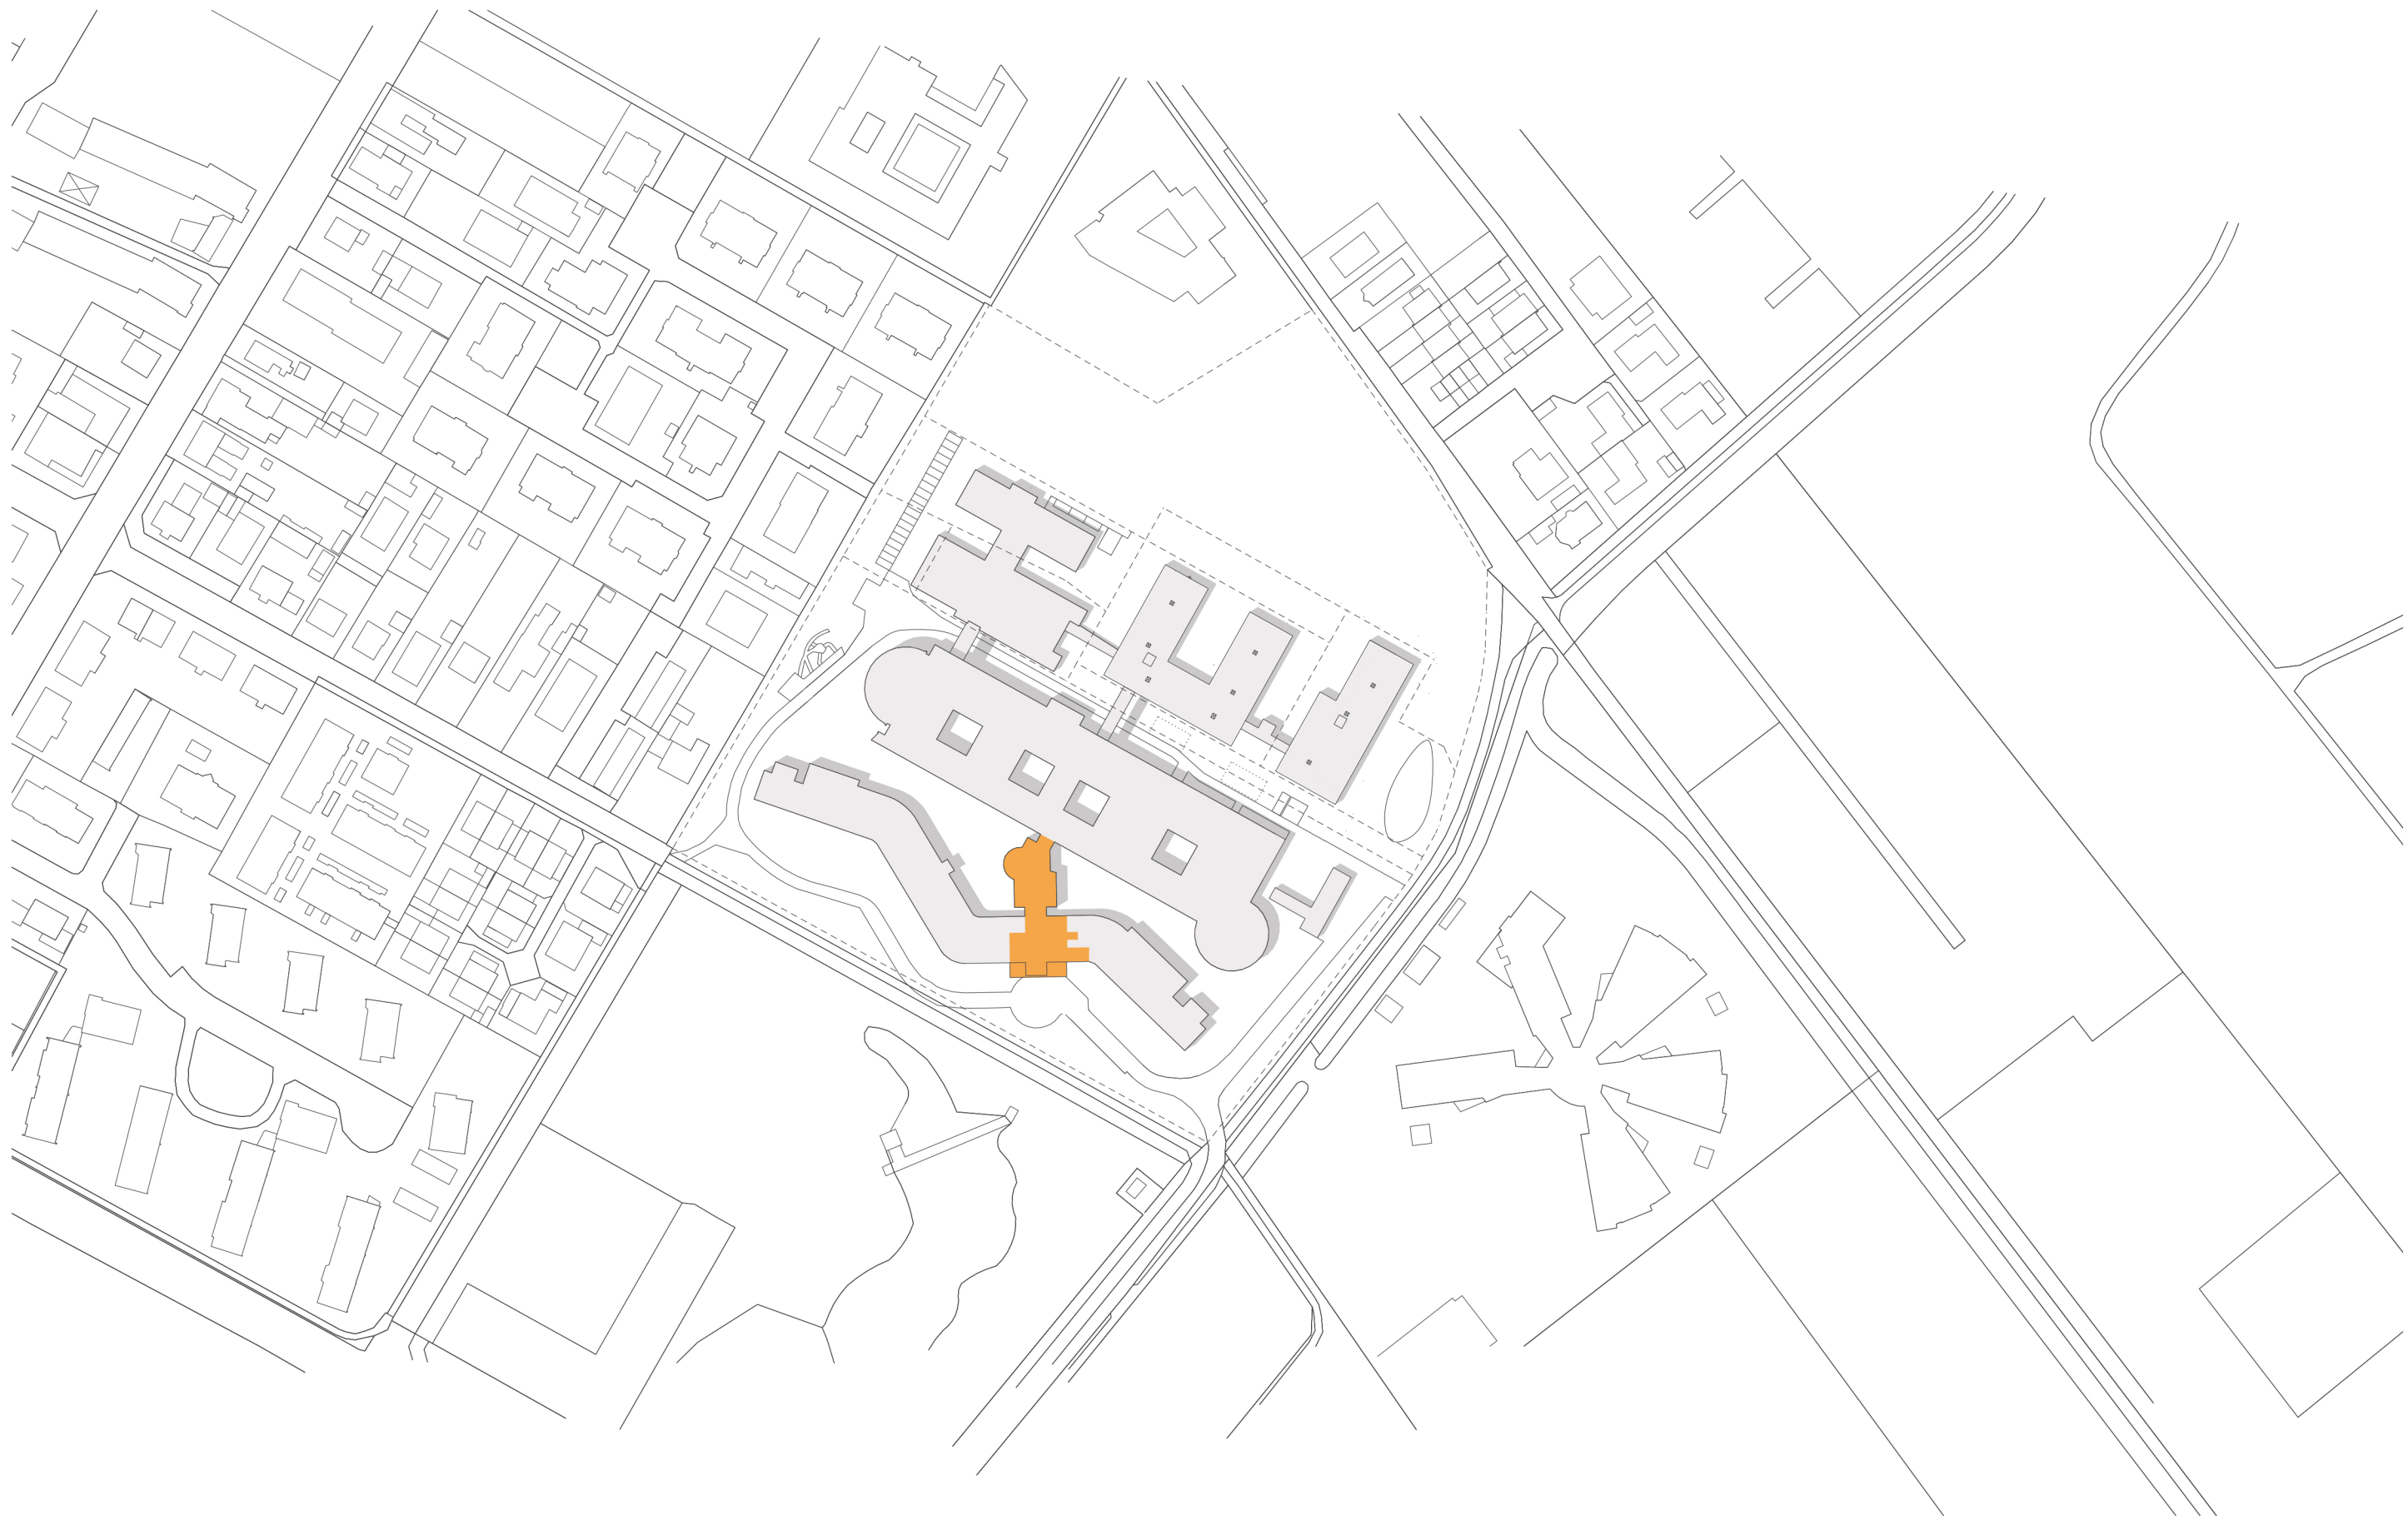

Rehabilitationszentrum Oldenburg GmbH
Lageplan, M.: 1:2 000, A3