


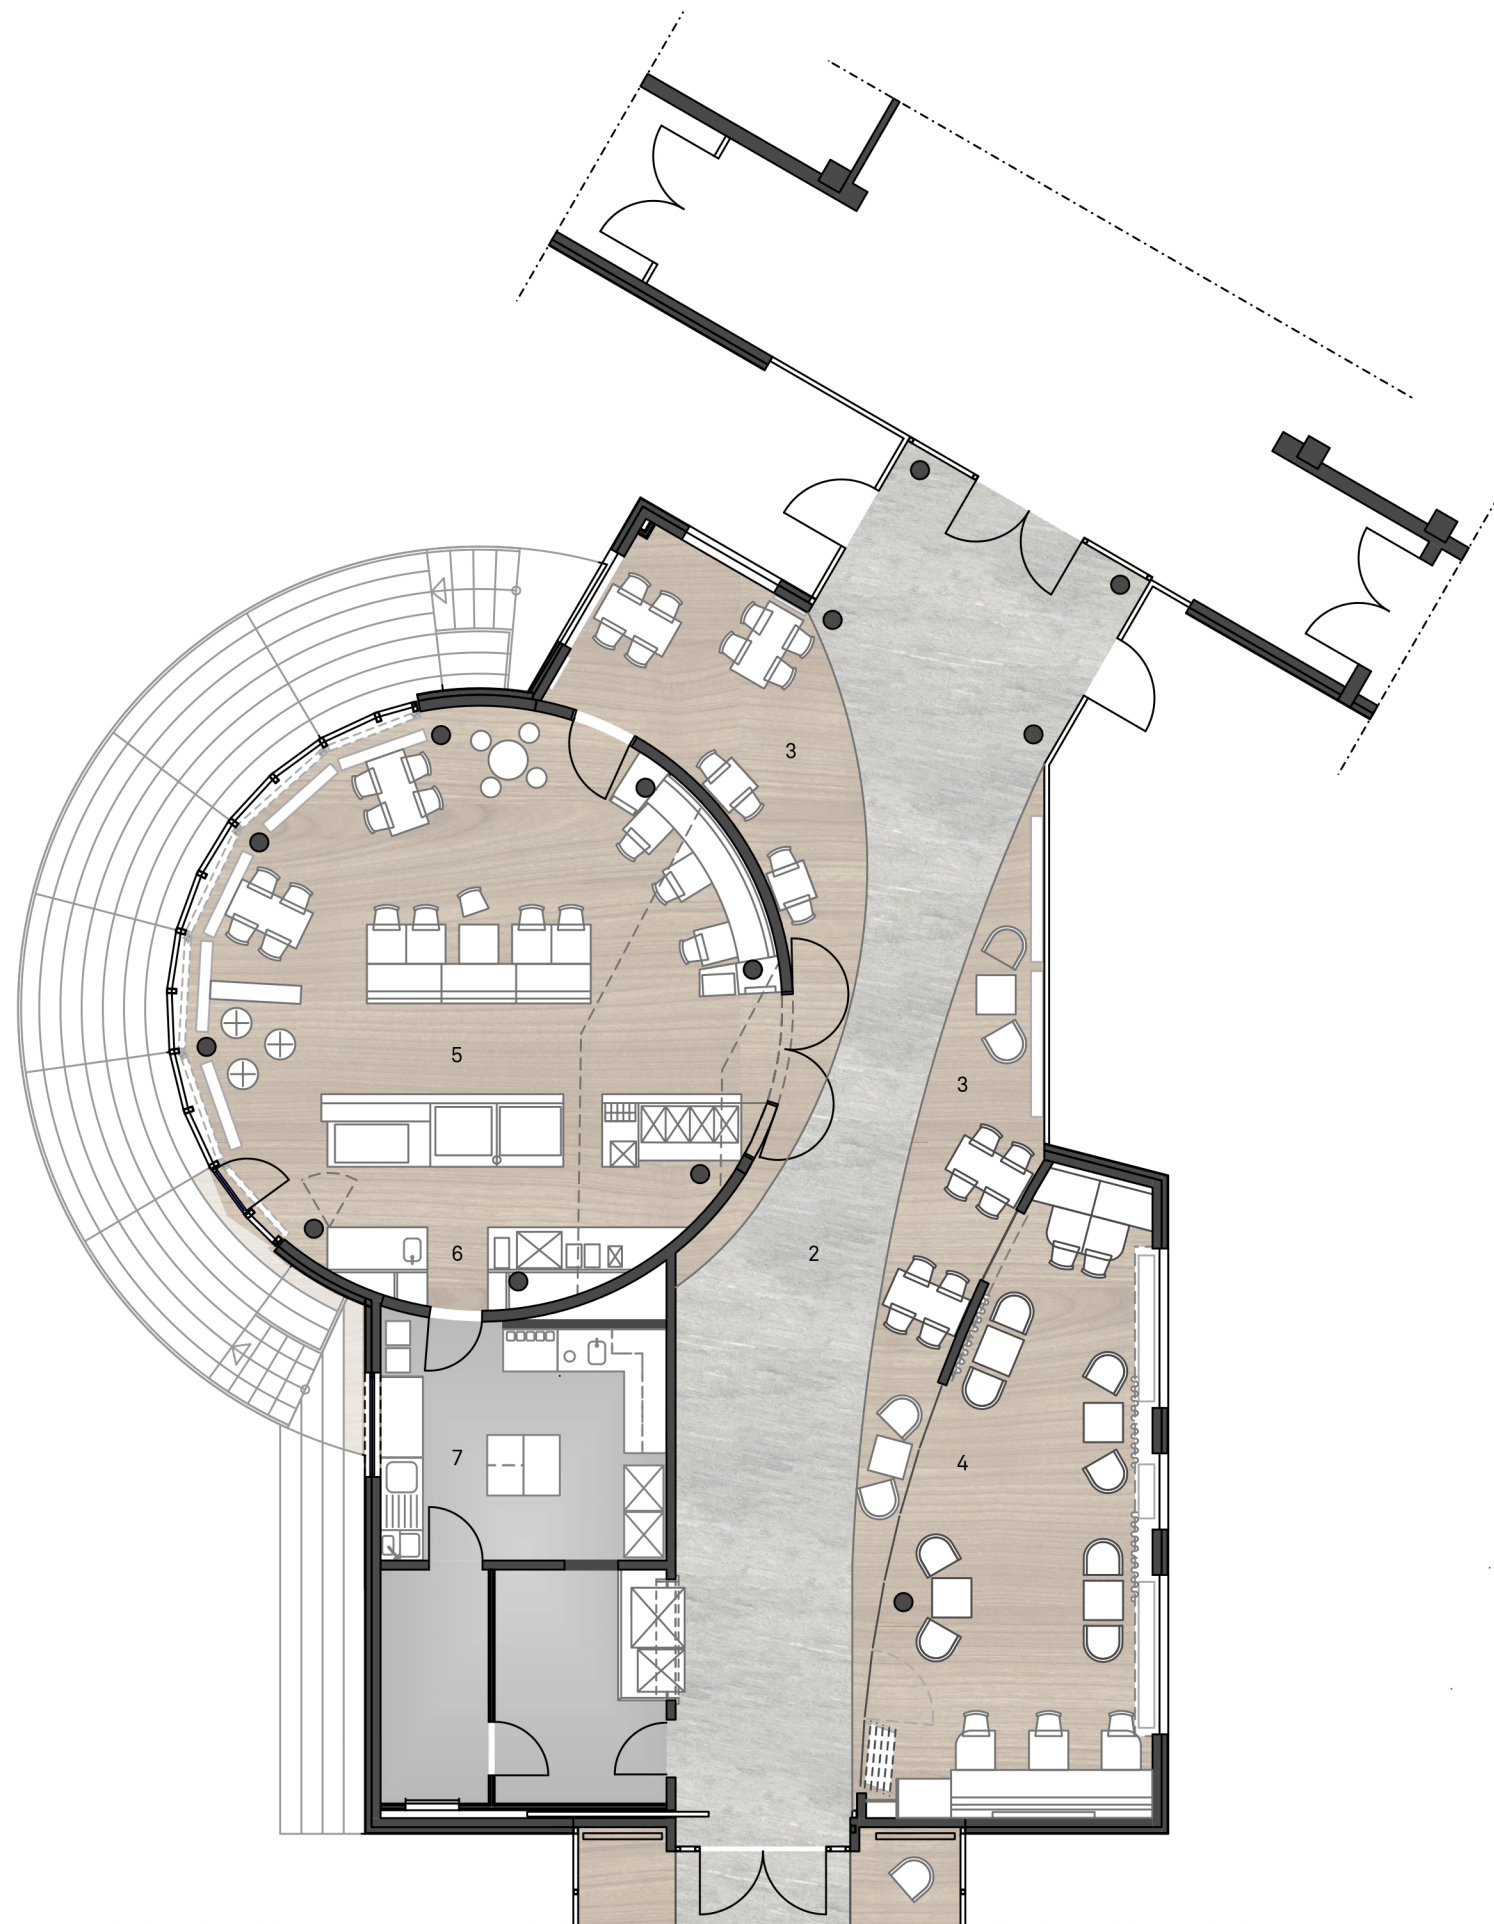

- 1 Cafe-/Getränkeautomaten
- 2 Flur-Zone
- 3 offene Aufenthaltsflächen
- 4 Lounge, Veranstaltungsraum
- 5 Cafe-Bereich
- 6 Thekenbereich
- 7 Küche
- 8 Lager

