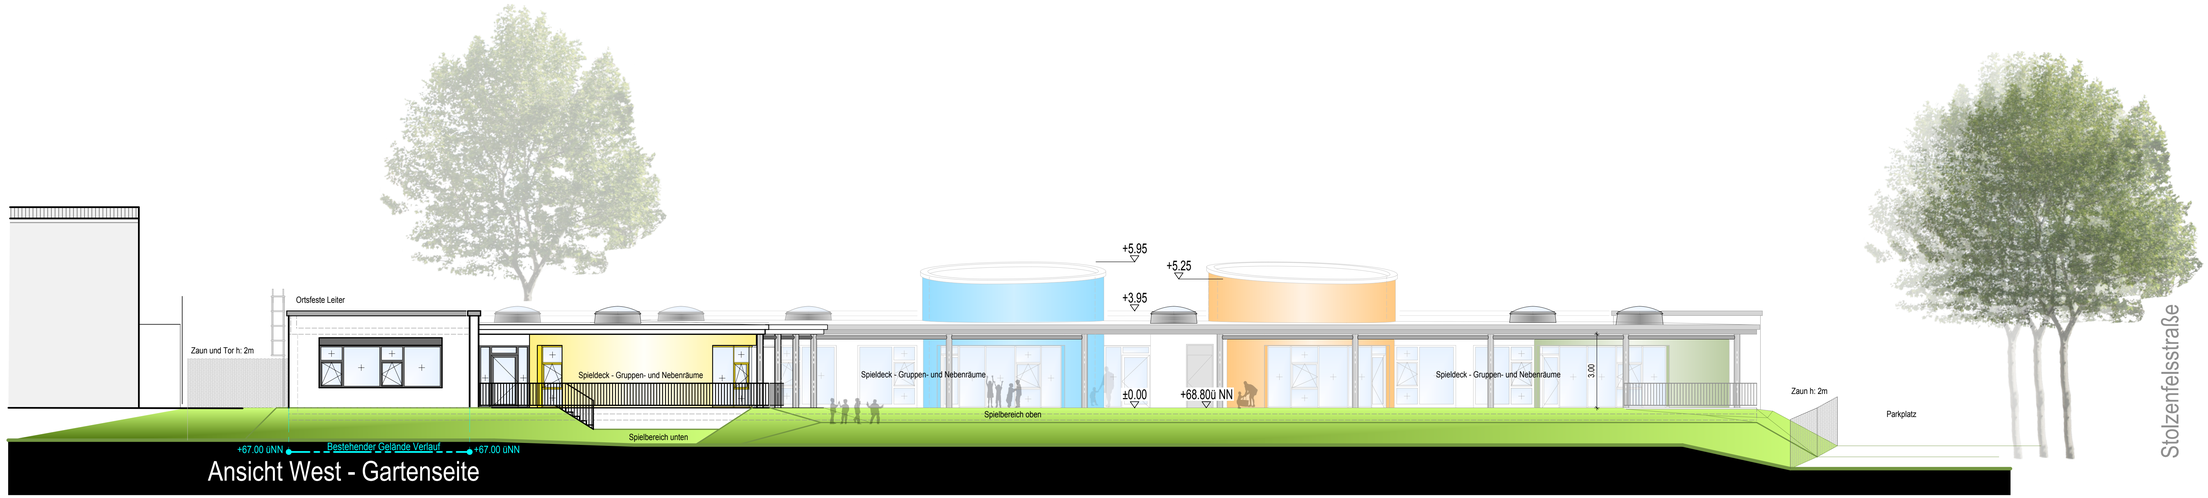

Ansicht West - Gartenseite

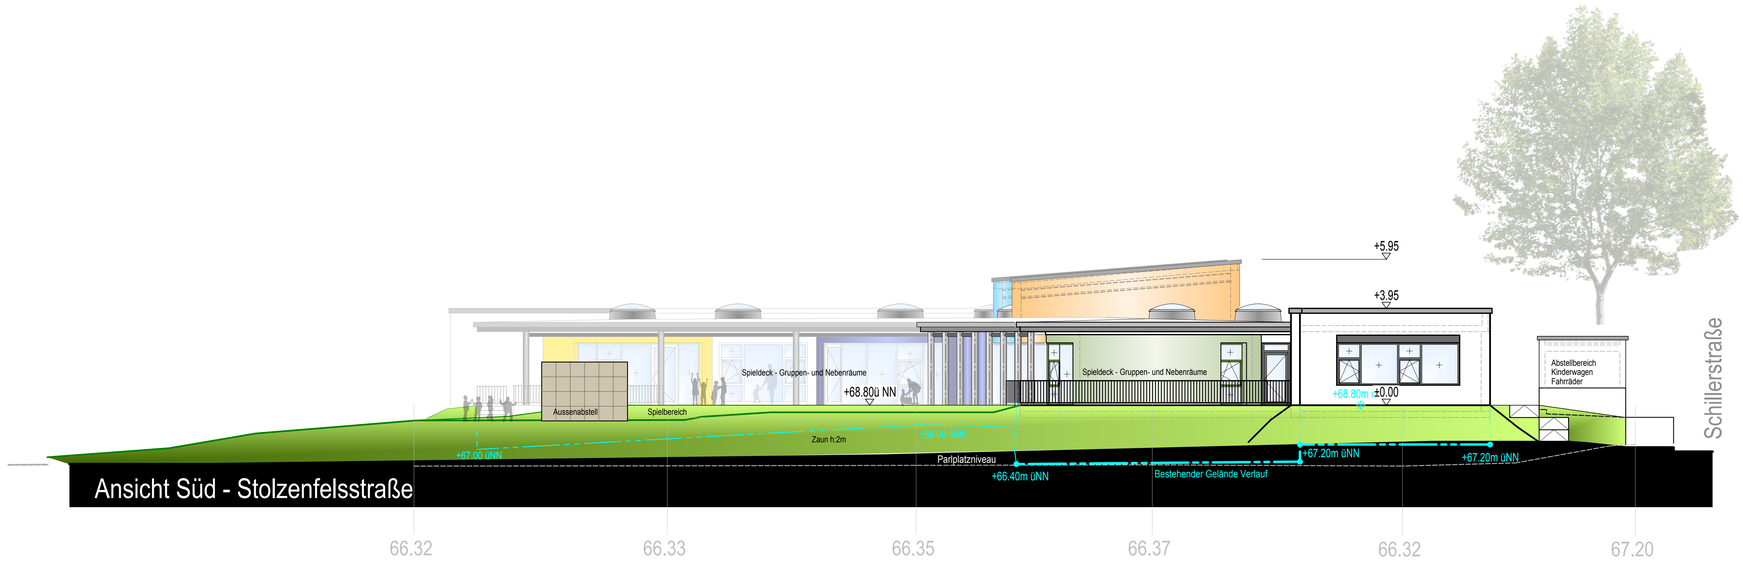

Ansicht Süd - Stolzenfelsstraße

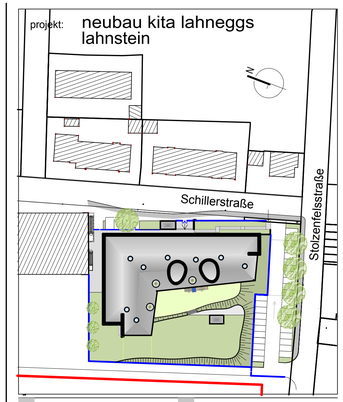

bauherr

stadtverwaltung
lahnstein

kirchstraße 1
56112 lahnstein

telefon 02621 914 0

planung

BHP. ARCHITEKTEN

planungsgesellschaft mbh

kapuzinerplatz 135
56077 koblenz

telefon 0261-97277-0
telefax 0261-97277-27

planinhalt: ansichten west und süd				masstab: 1:100
phase: genehmigung	planstand: 26.06.2017	plan-nr.: G03	gez.: MM	index:
freigabevermerk / unterschrift:	datum: 26.06.2017	proj.-nr.: 2017.01	gepr.: La	