


OG 1 EMPFANG_AUSSTELLUNGSFLÄCHE_BESPRECHUNGSBEREICHE



EG ÖFFENTLICHER PLATZ_FREIE ZUGÄNLICHKEIT_AUSSENBSPRECHUNGEN_EVENTS

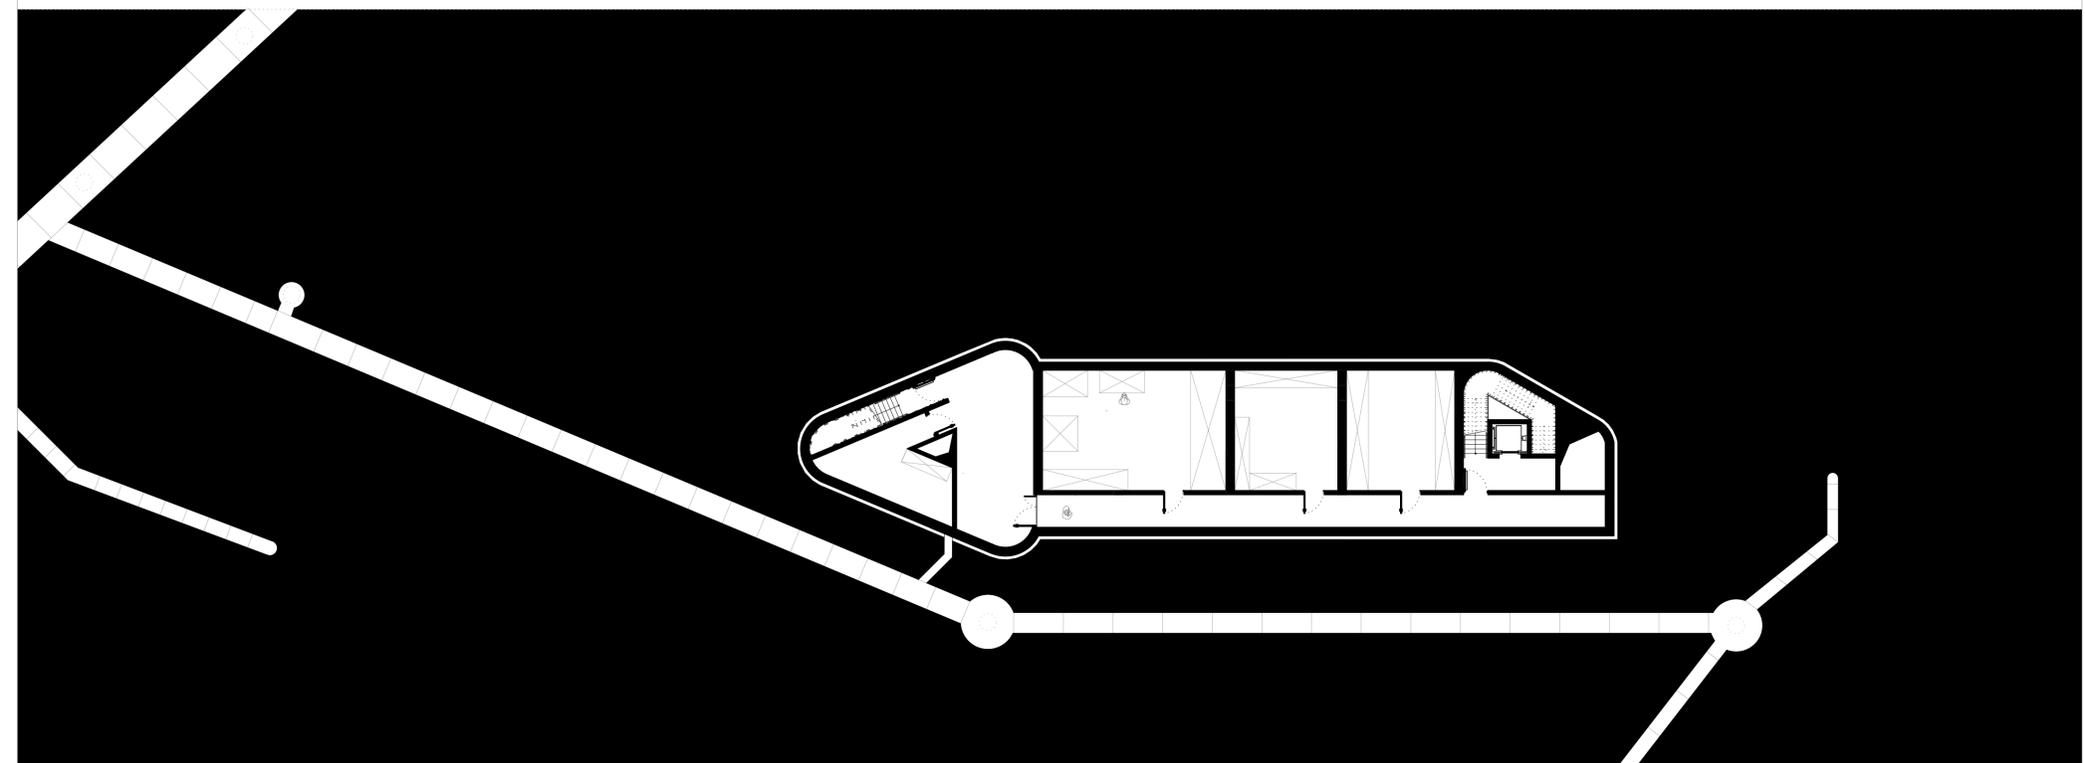

UG FUNDAMENTIERUNG_TECHNIK_LAGERFLÄCHEN