



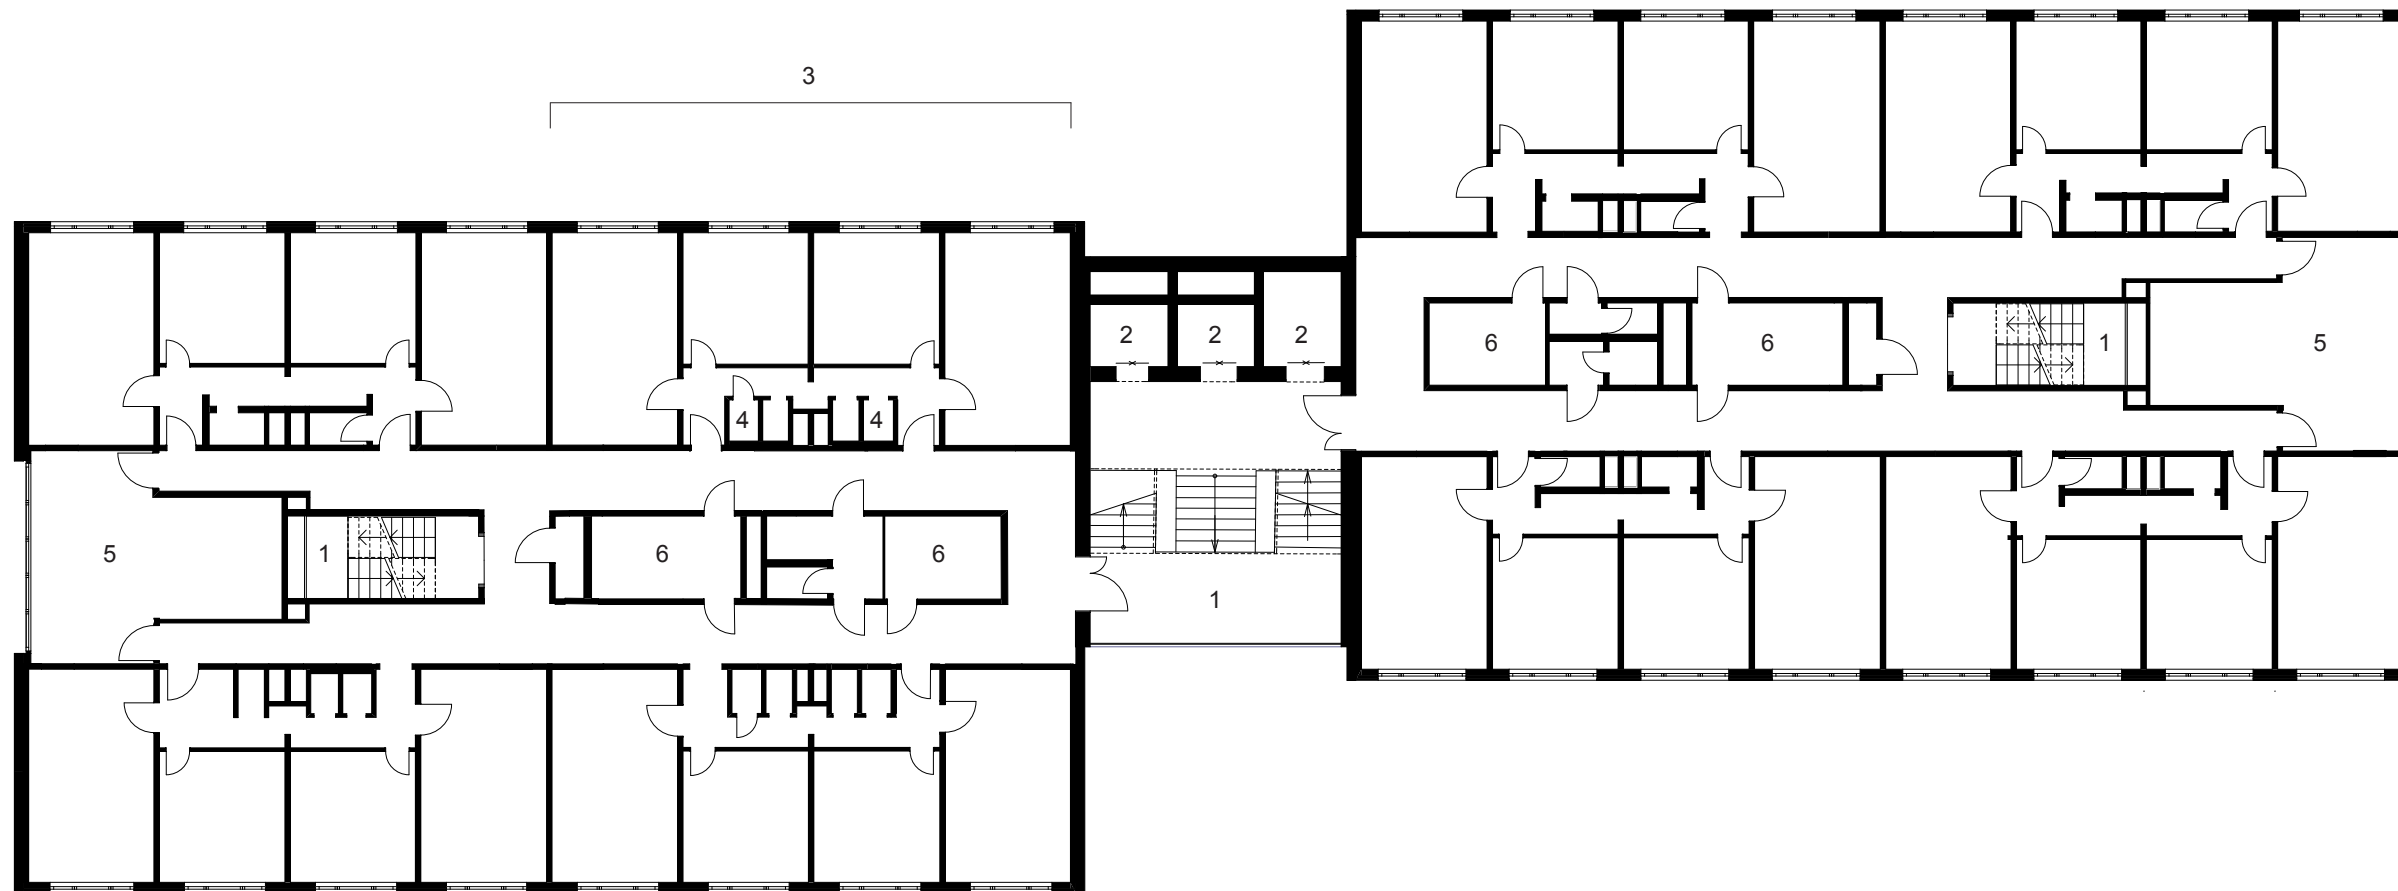

Regelgeschoss vor der Sanierung

- 1 Treppenhaus
- 2 Aufzüge
- 3 4-Zimmer-WG (ursprünglich für 12 Studenten)
- 4 Sanitärräume der WG
- 5 Gemeinschaftsküche
- 6 Lager

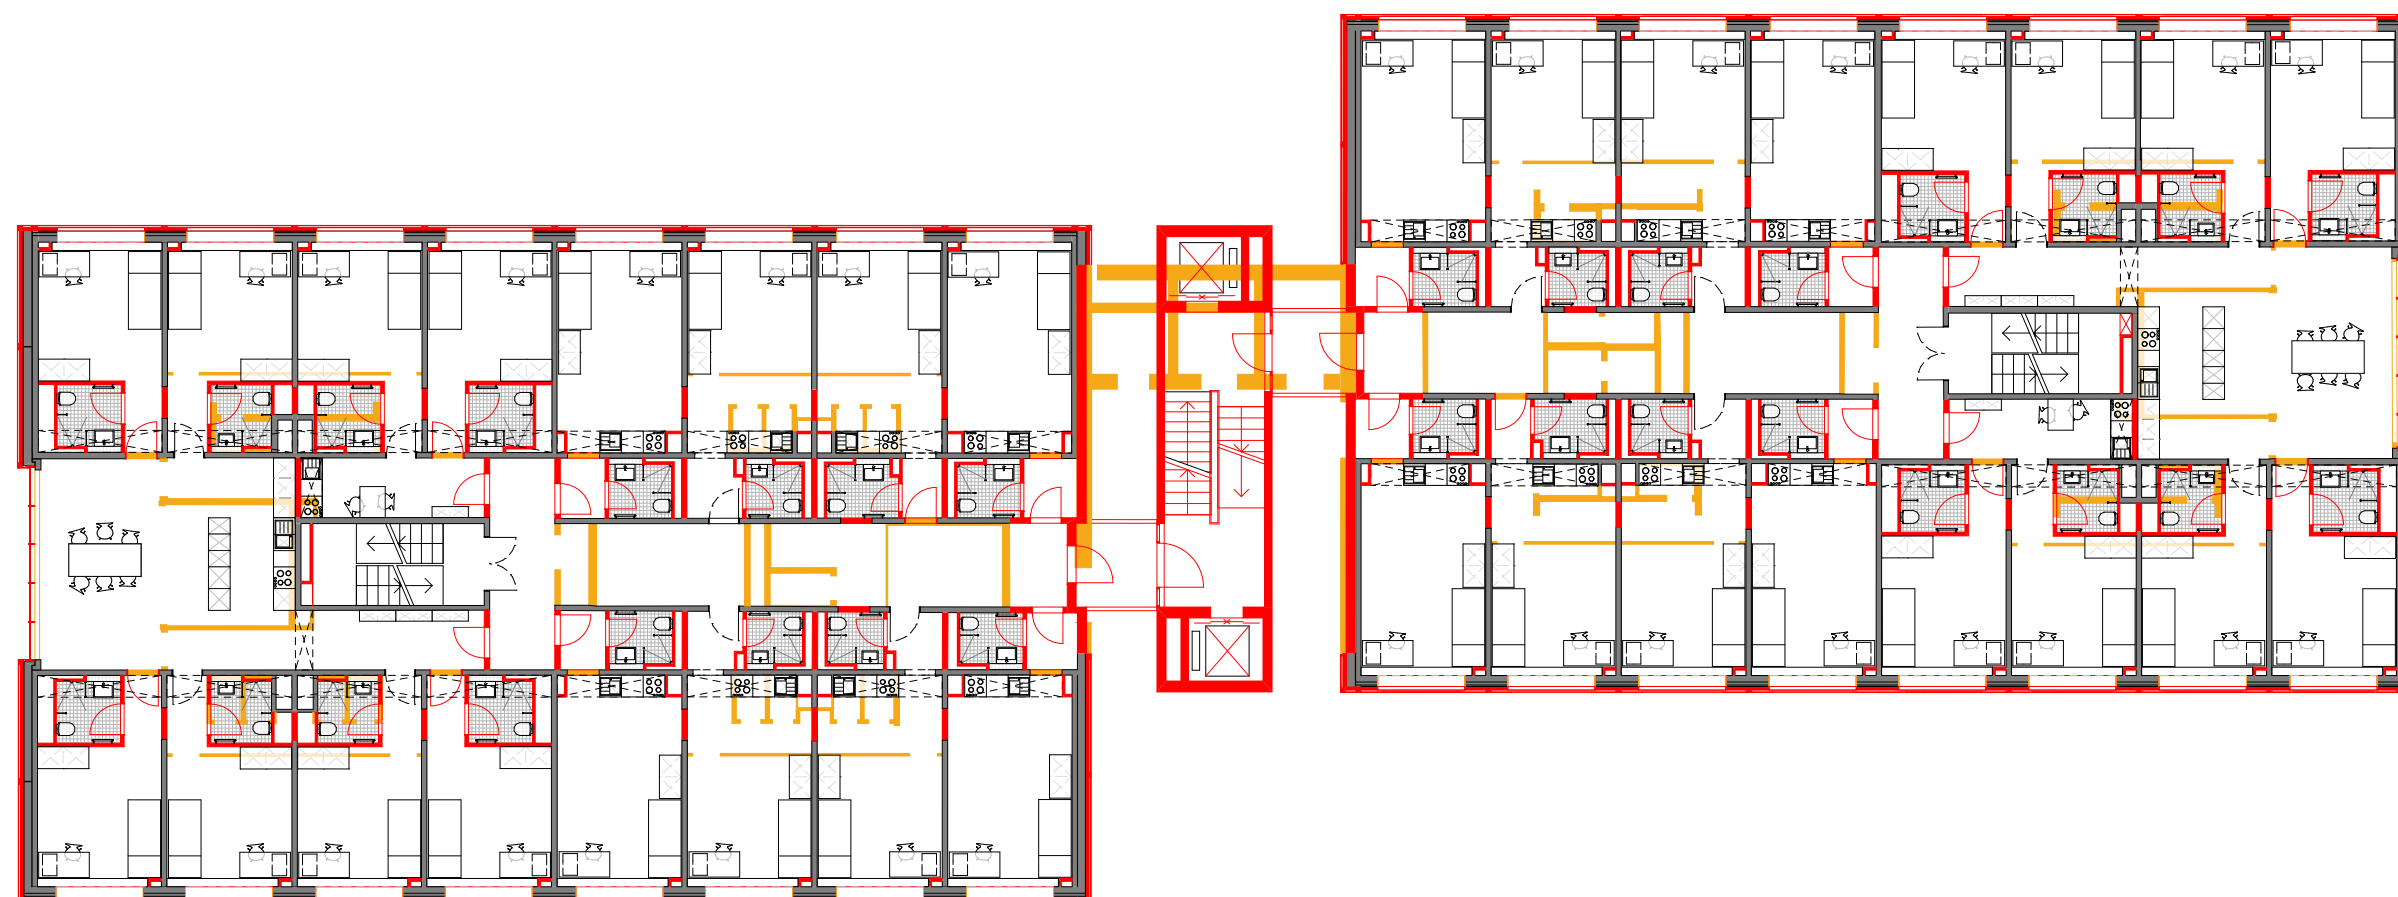

Regelgeschoss Abriss / Neubau

- Abriss
- Neubau

