

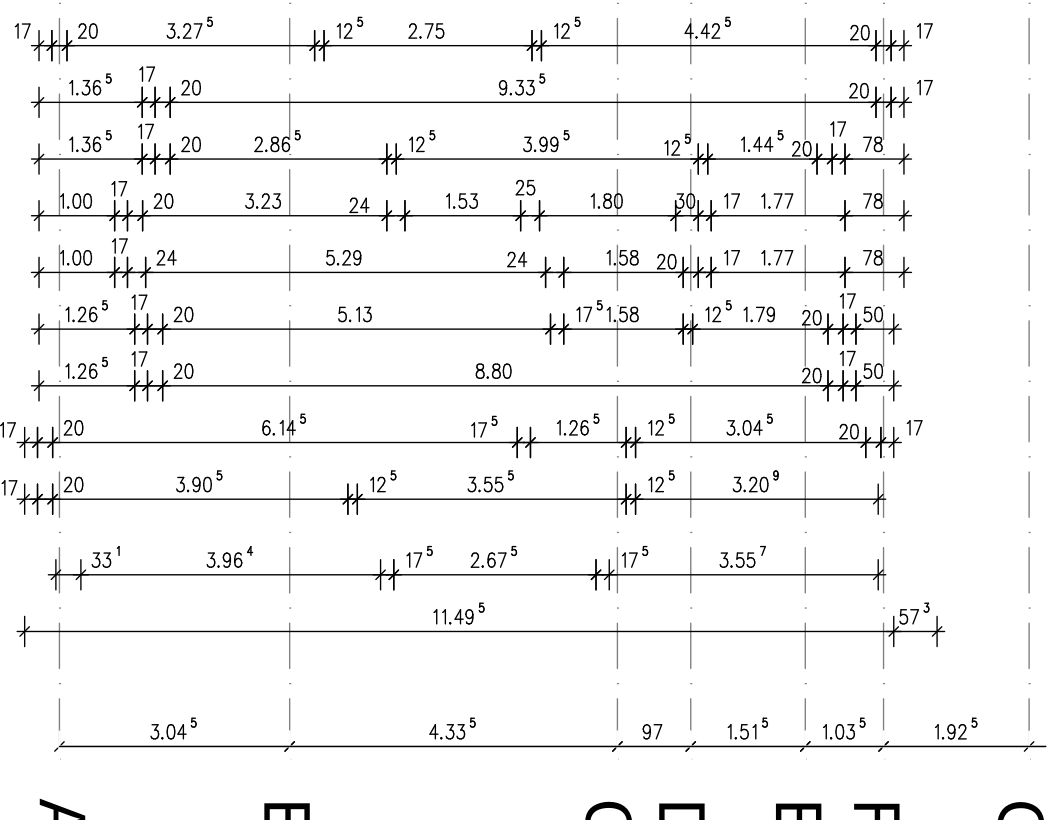
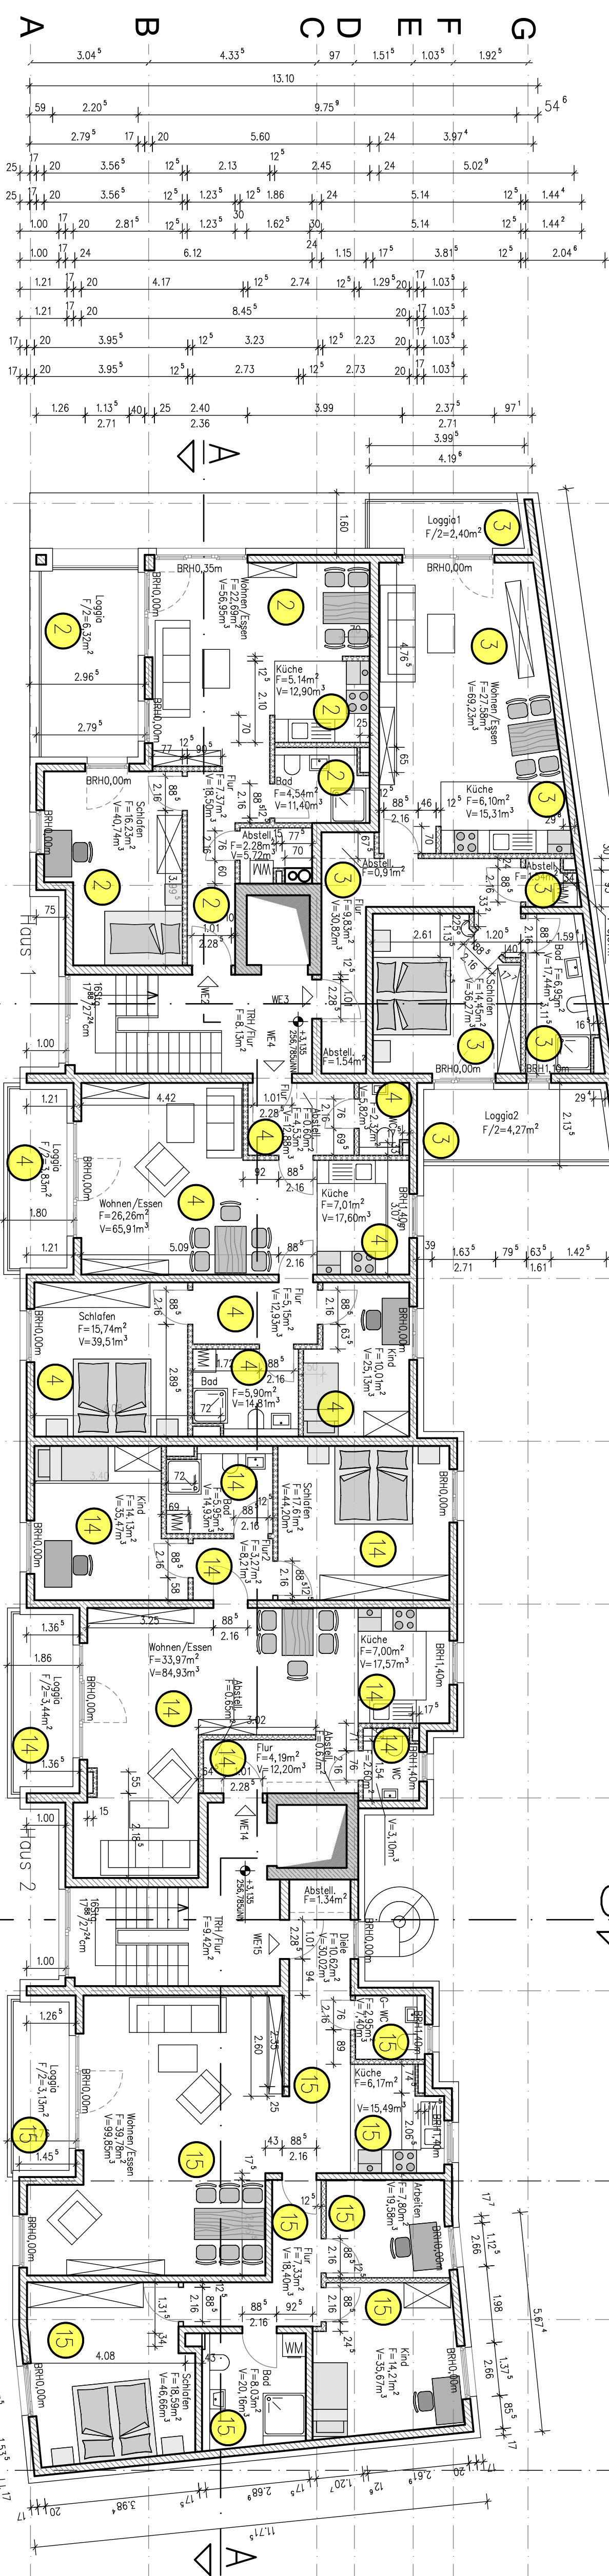


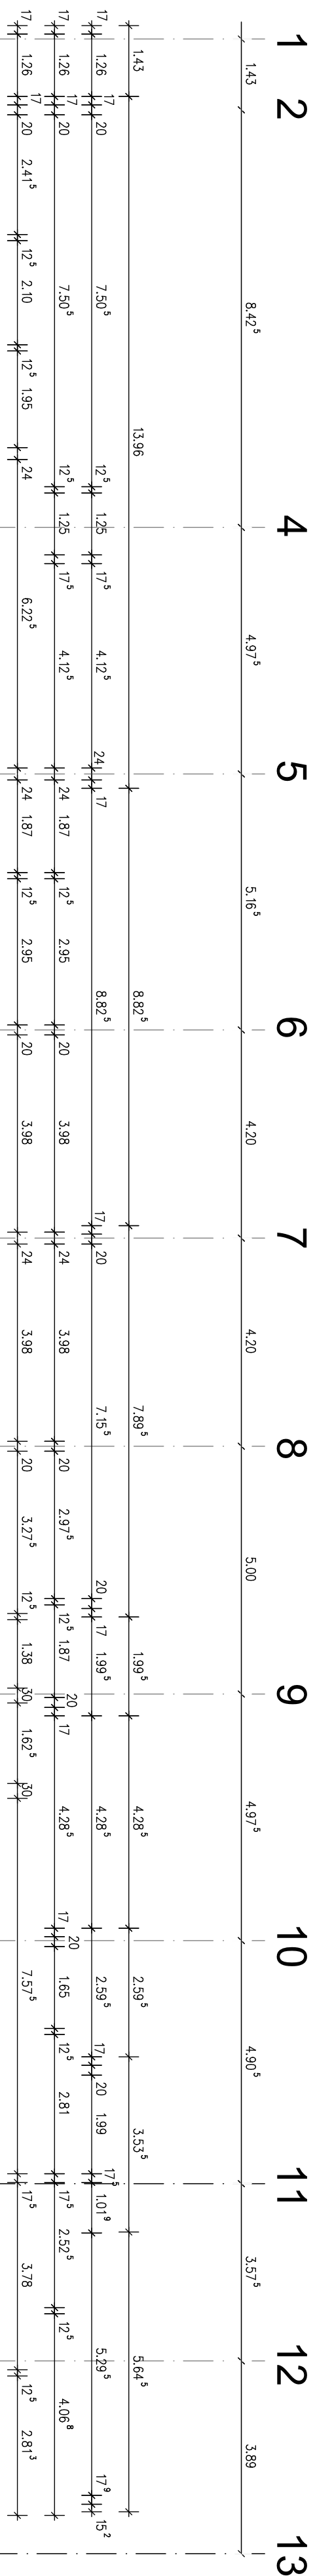

- Beton C25/30
- Betonstich B500A und B500B
- KS XL Planierteile 1,800g/dm²
- Mauerwerk Dämmbohrer
- Stiehlstiehlbohrer 20
- Nichttragende Wände
- <= 36N/dm
- OK - Wände

2 Nummerierung
Abgeschlossenheit

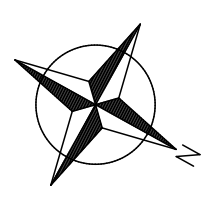

Aufteilungsplan zur
Abgeschlossenheit Stand 12.03.19

AGL		AGL Architektengemeinschaft Teichstrasse 7 42551 Velbert Tel.: 02051 - 9646-0 FAX 9646-46	
Bauverhaben:		Errichtung eines Mehrfamilienwohnhauses Friedrichstrasse 203, 42551 Velbert	
Bauherr:		Bauwerkze Uhlig GmbH Matthias-Claudius-Str. 17, 41564 Kaarst	
Plan Nr.		Datum	
3 B		03.09.18	
Datum:		Zustimmung:	
.....			
.....			
.....			
Bauherr:		Entwurfverfasser:	