


# Zehntscheuer Tübingen-Derendingen

Umbau durch eine Baugemeinschaft

# Grundriss 2.DG

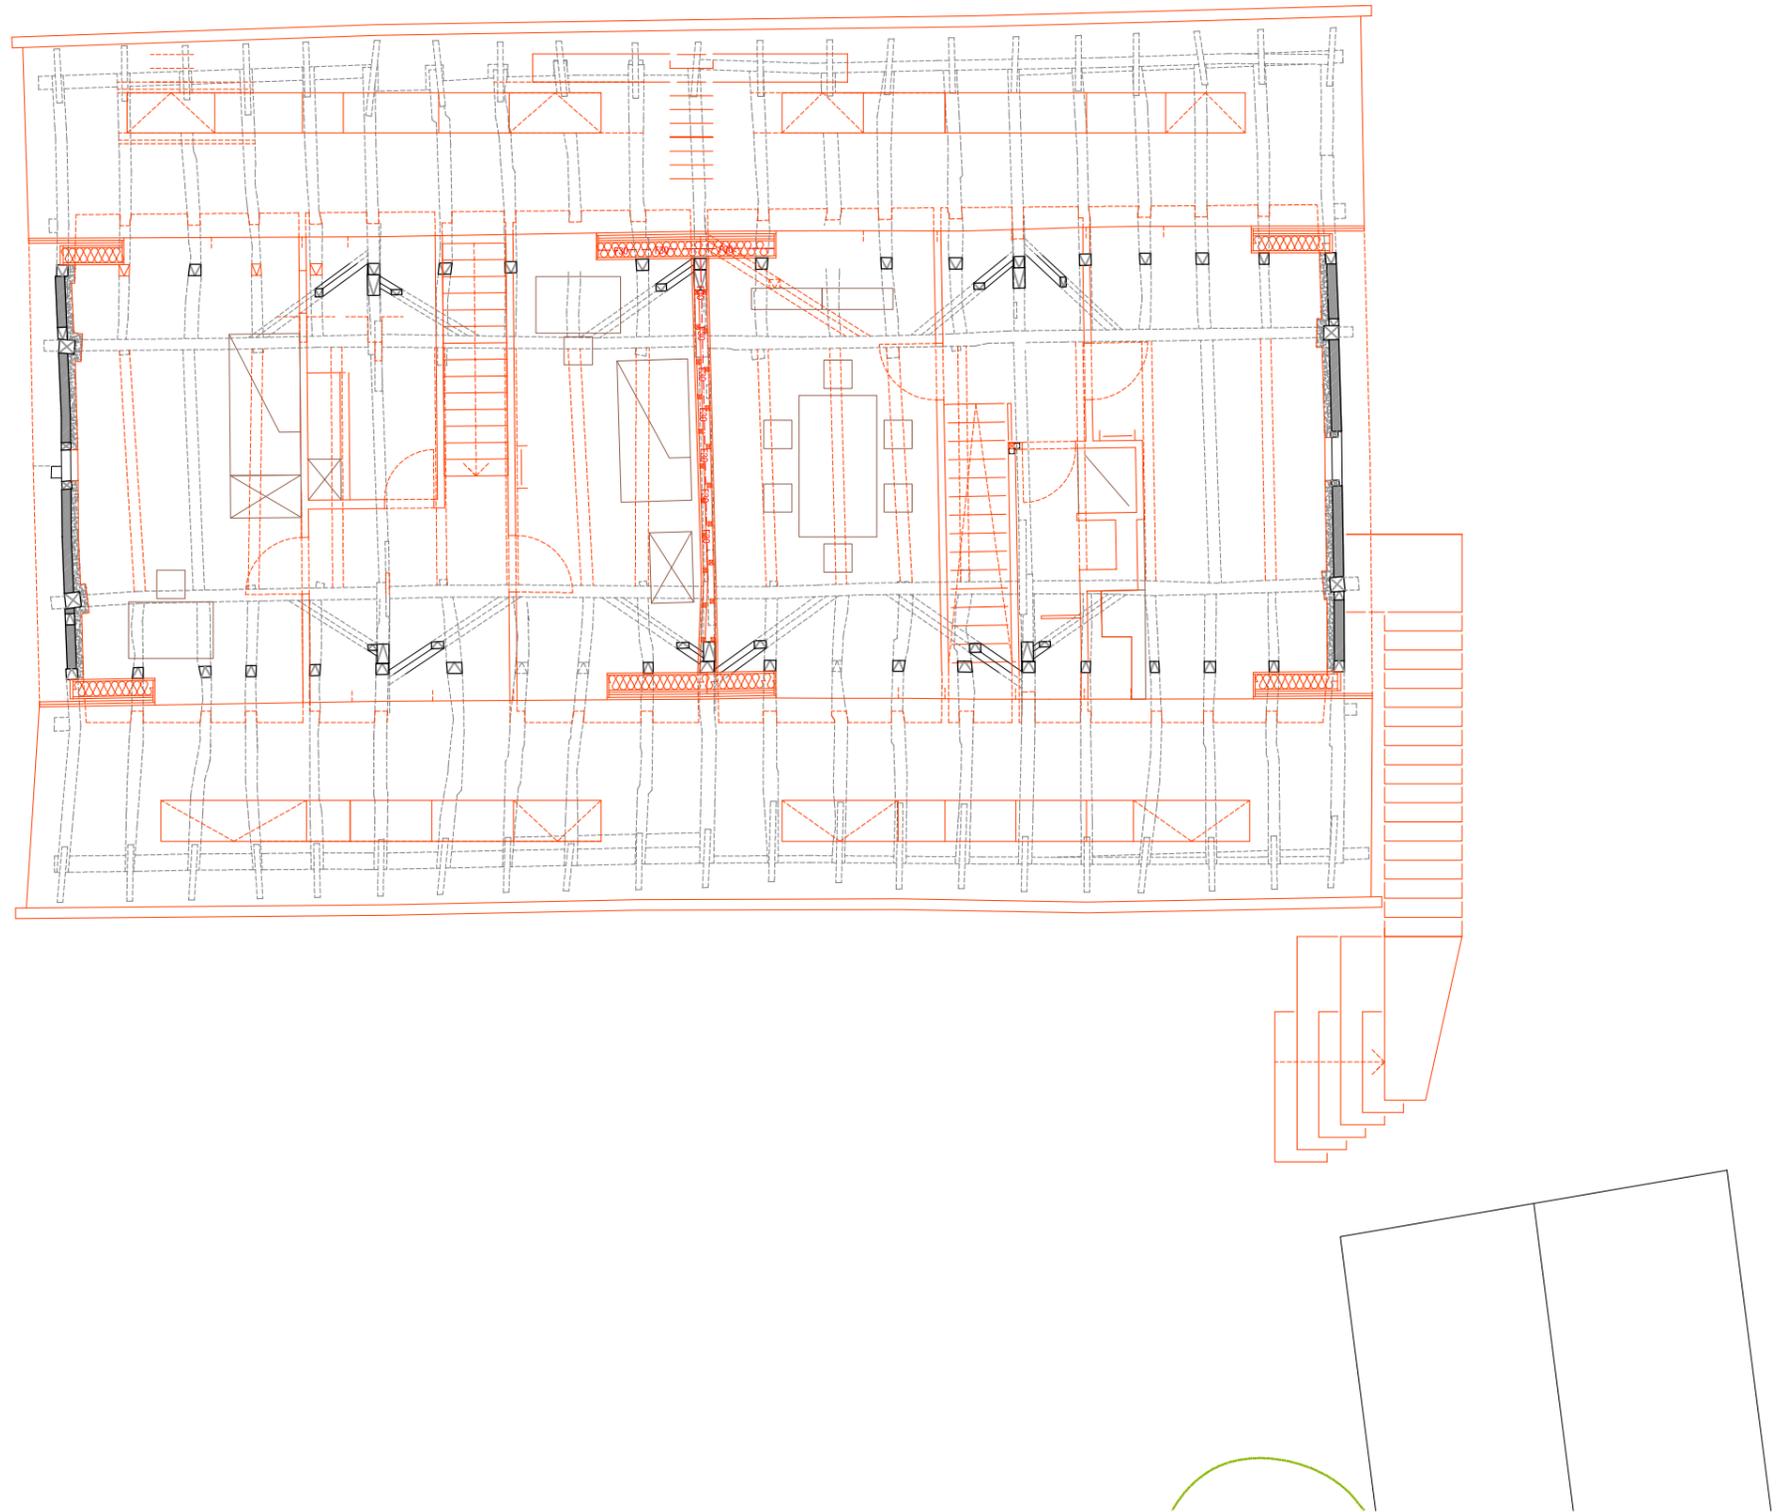

0,2 1 3 5 6m  
Maßstab 2 4