


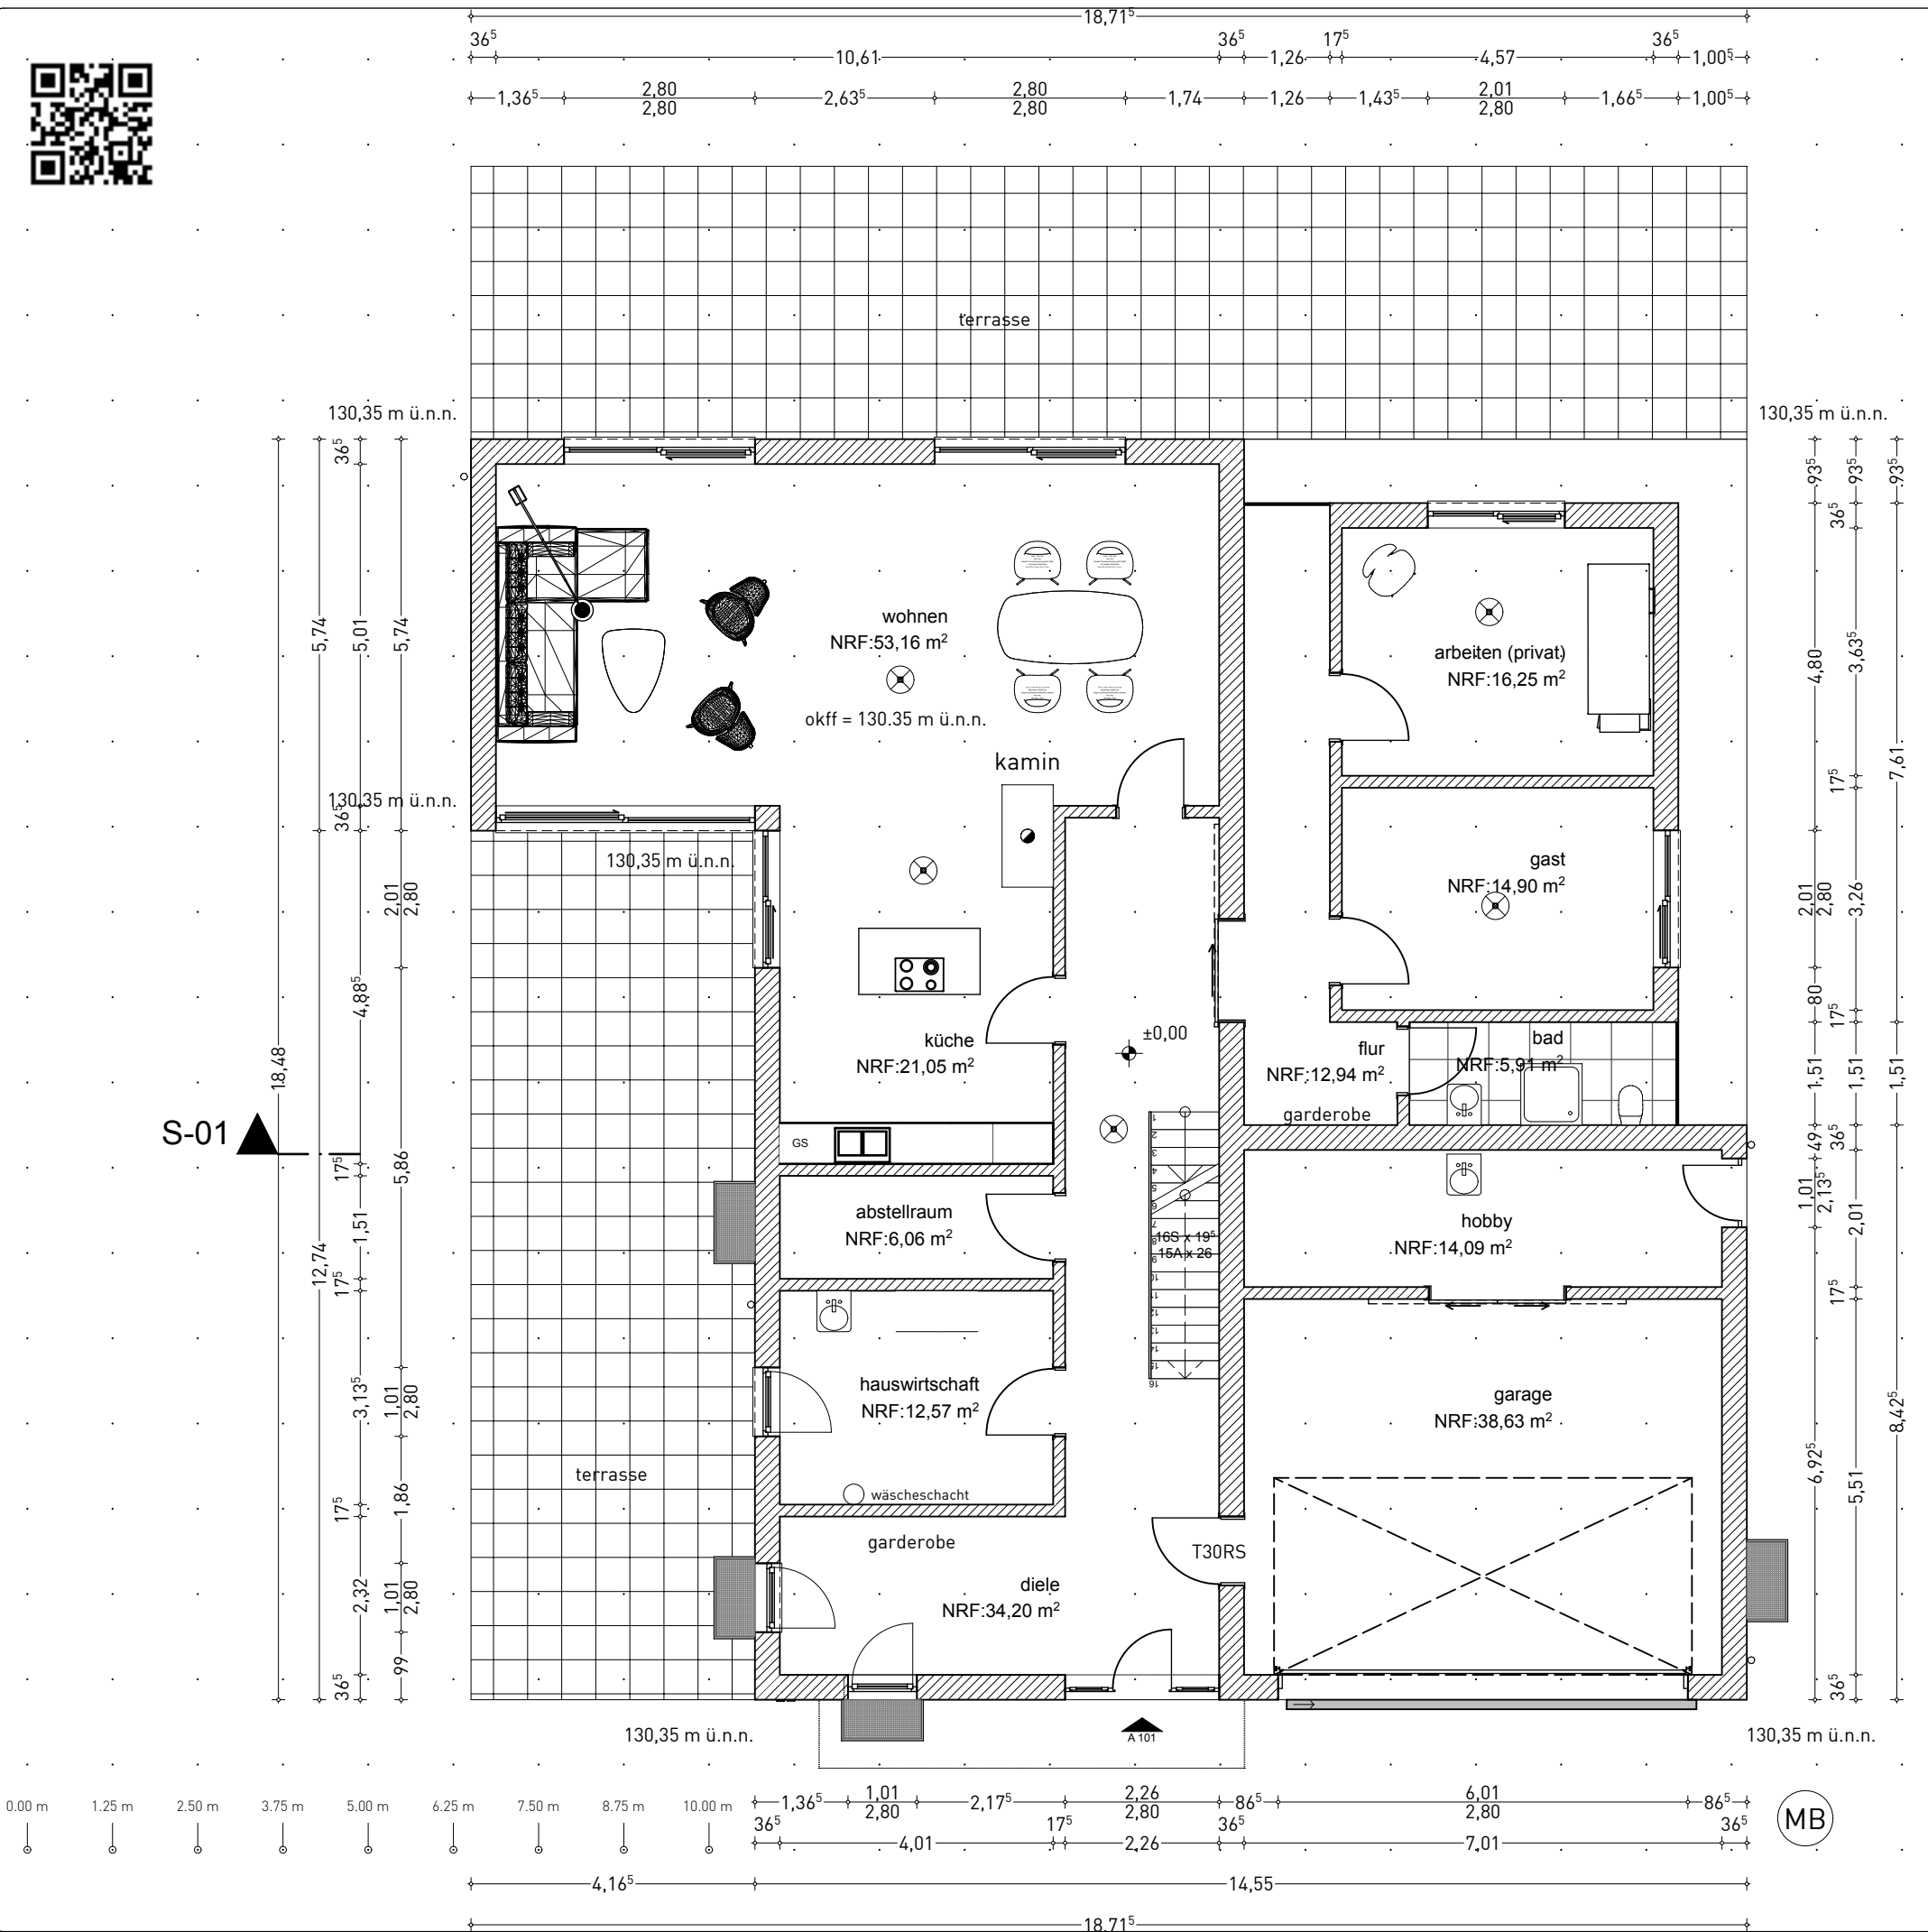

flur	17,72 m²
waschen	19,22 m²
keller	18,46 m²
keller	10,59 m²
fitness	33,37 m²
hausanschluss	19,35 m²
garage	38,63 m²
diele	34,20 m²
hauswirtschaft	12,57 m²
abstellraum	6,06 m²
küche	21,05 m²
wohnen	53,16 m²
arbeiten (privat)	16,25 m²
gast	14,90 m²
bad	5,91 m²
flur	12,94 m²
hobby	14,09 m²
flur	19,56 m²
bad	17,53 m²
ankleide	10,33 m²
schlafen	20,39 m²
abstellr.	1,46 m²
bad	6,14 m²
musik	19,46 m²
Summe	443,34 m²

der bauherr

S-01

der architekt

no 278.04.002

grundriss erdgeschoss

projekt

neubau eines einfamilienwohnhauses
im haarmannsbusch 97
44797 bochum

bauherr

britta & prof.dr. thomas weber
dr. gilbert-weg 20
44797 bochum

maßstab

datum

gez.

1:100

16.02.2021

h.-p.a.

architektur anders

polterberg 10
44879 bochum

fon 0234 49 70 370
fax 0234 49 70 372



architektur anders