


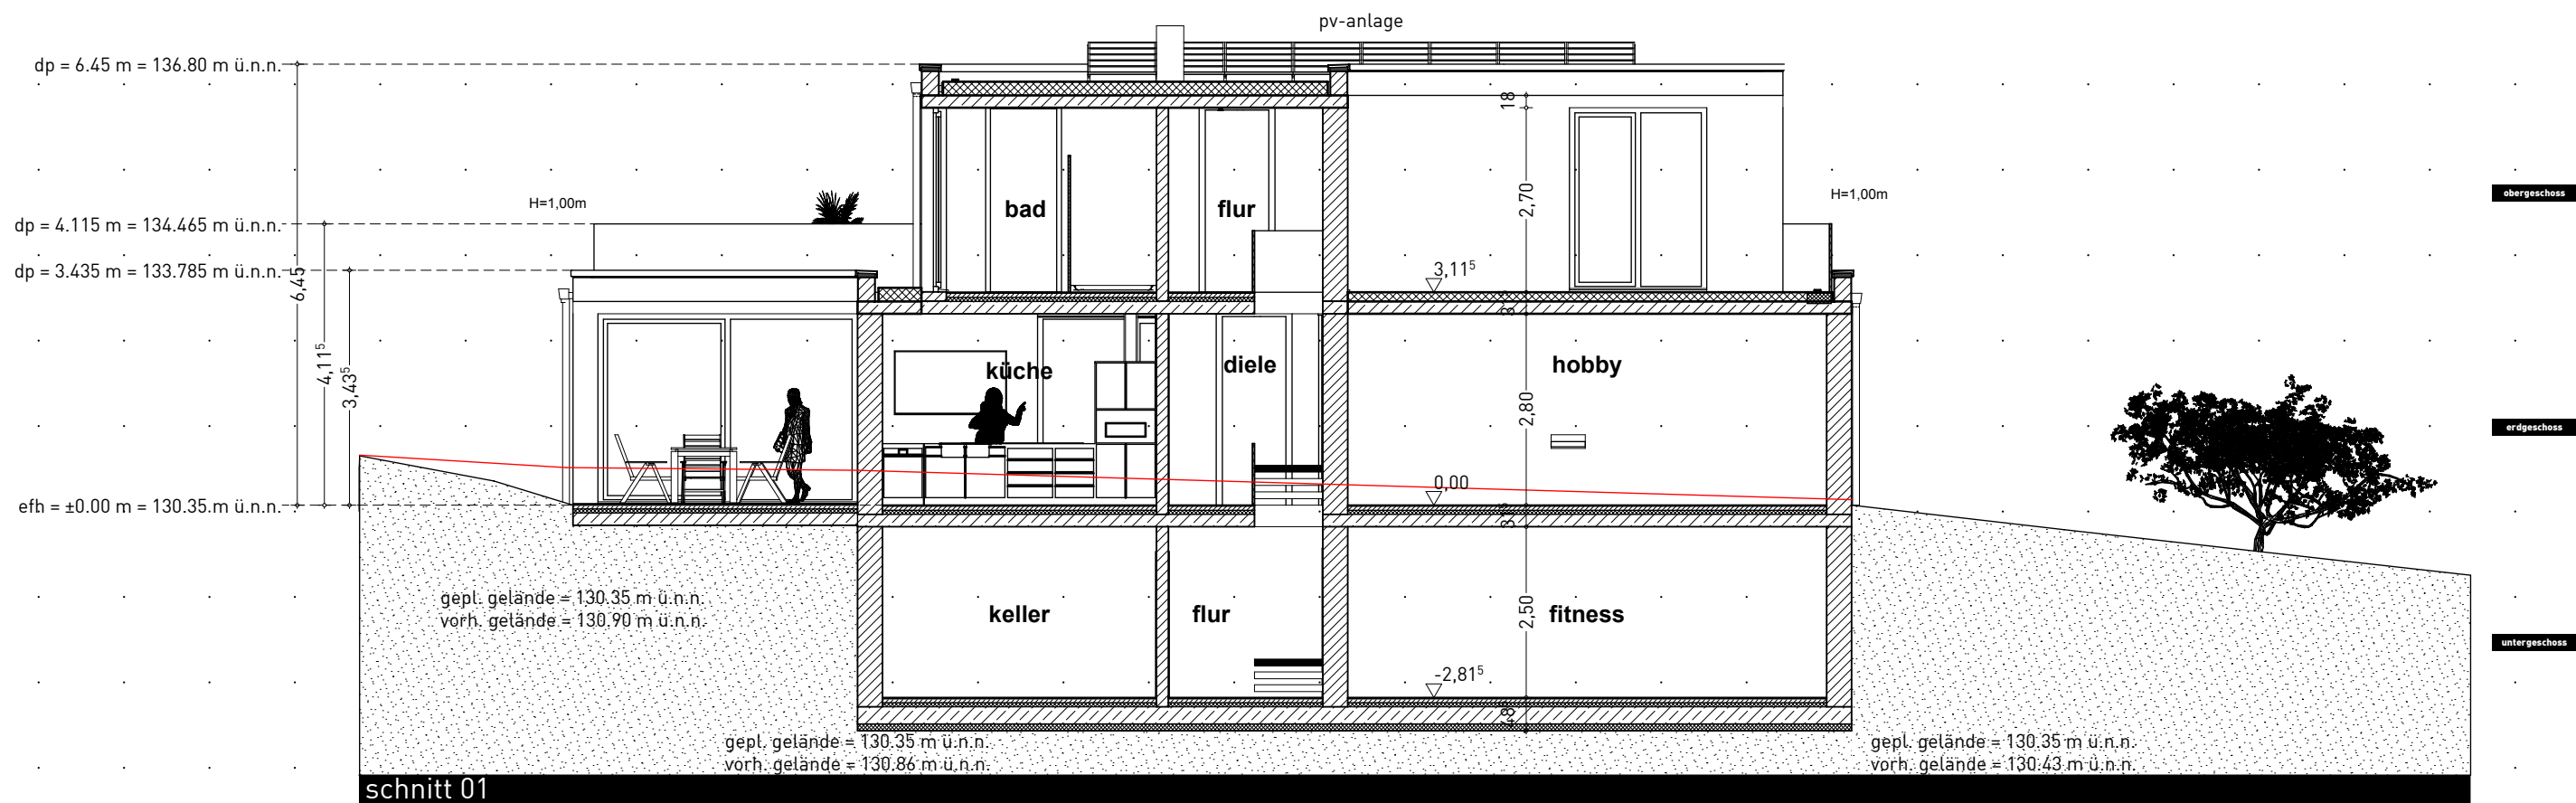

0.00 m 1.25 m 2.50 m 3.75 m 5.00 m 6.25 m 7.50 m 8.75 m 10.00 m

der bauherr

der architekt

no 278.04.004

schnitt 01

projekt

neubau eines einfamilienwohnhauses
im haarmannsbusch 97
44797 bochum

bauherr

britta & prof.dr. thomas weber
dr. gilbert-weg 20
44797 bochum

maßstab datum gez.

1:100 16.02.2021 h.-p.a.

architektur anders

polterberg 10 fon 0234 49 70 370
44879 bochum fax 0234 49 70 372



architektur anders