


Umbau einer alten Dorfschule

Grundriss M1:50

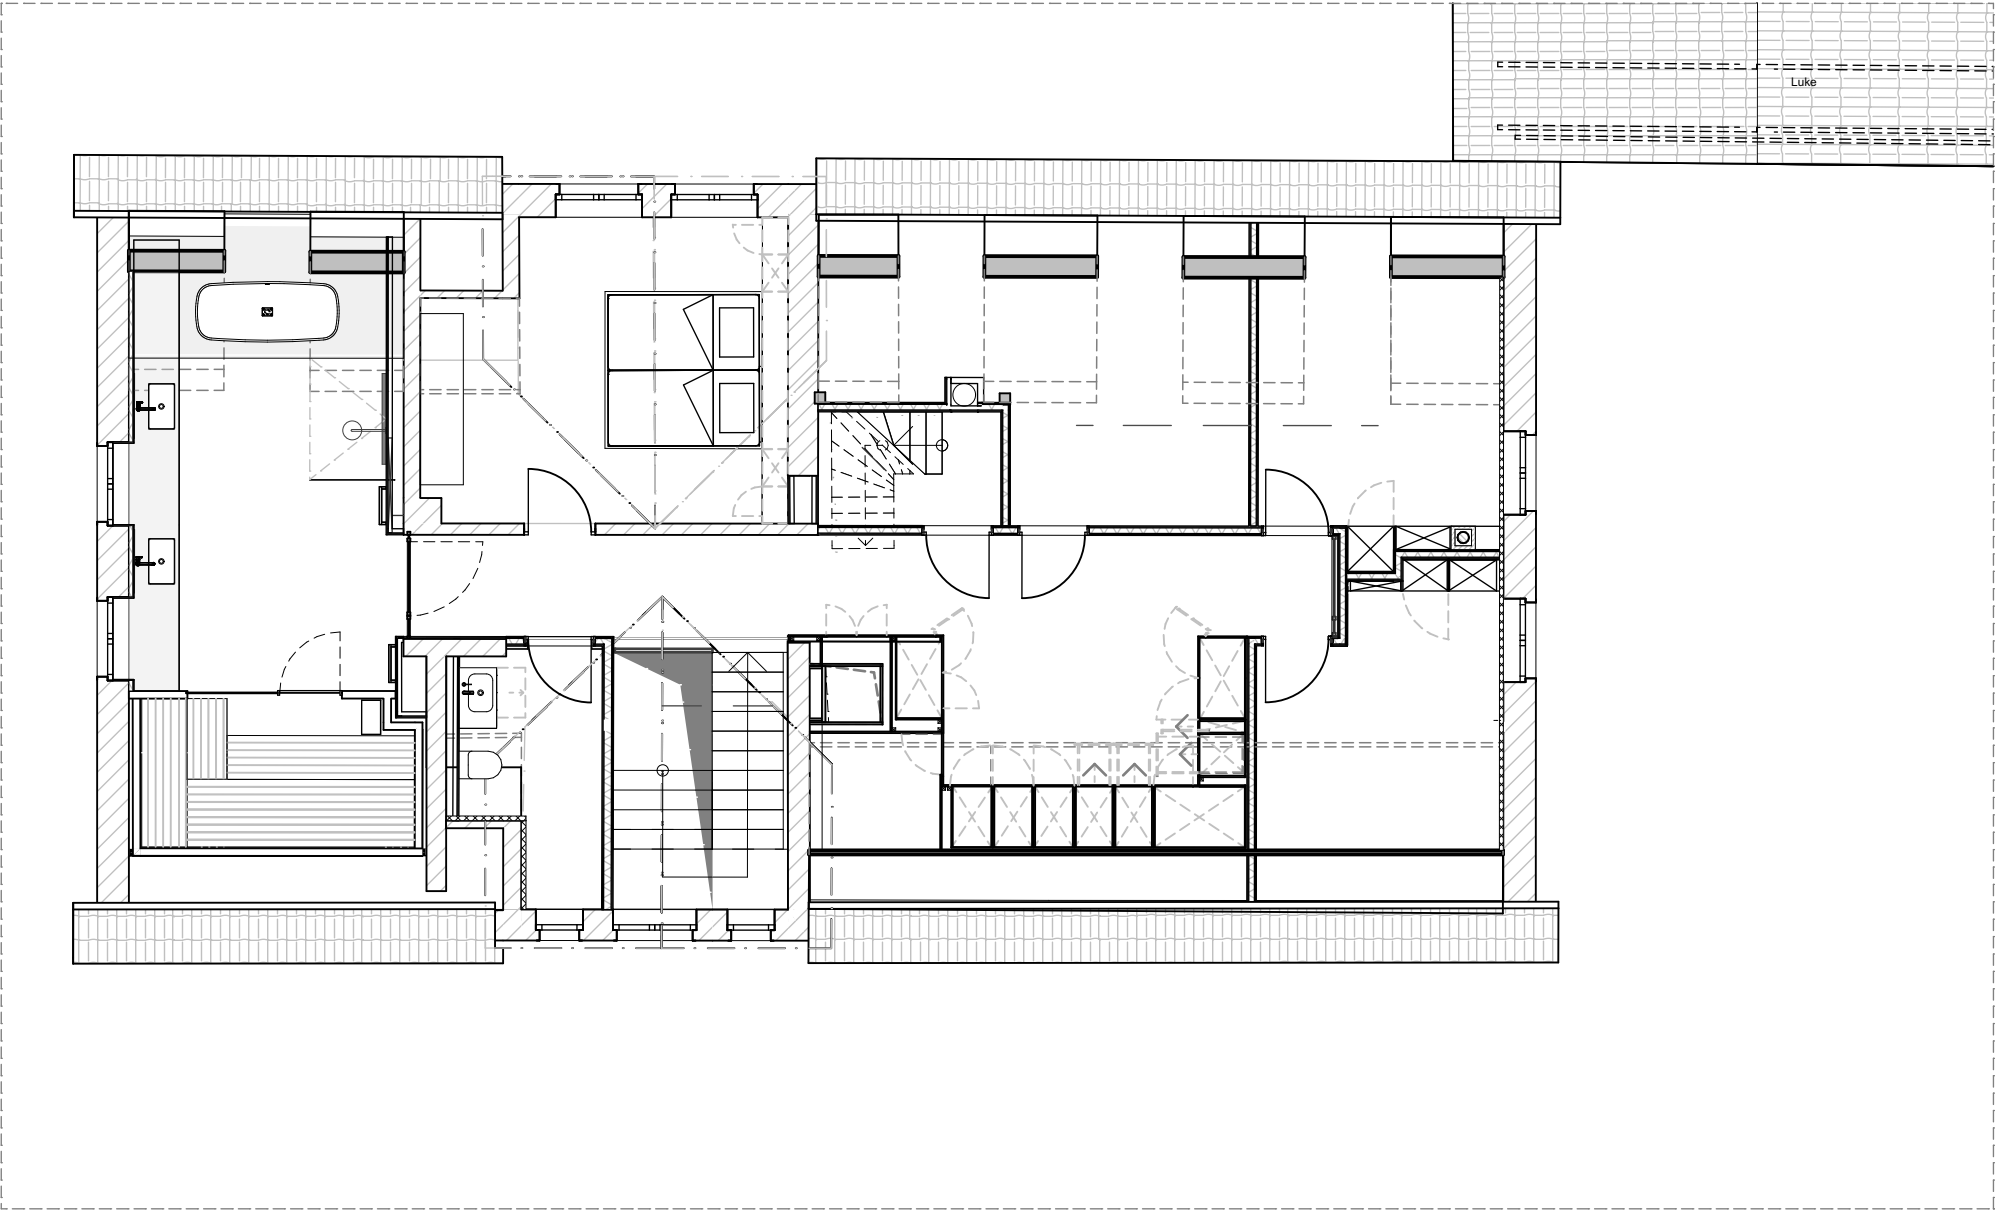

Grundriss Möblierung Dachgeschoss