


NACHHALTIGE SANIERUNG & ERWEITERUNG

Automobil-Club Verkehr e.V.

THinkForward architecture

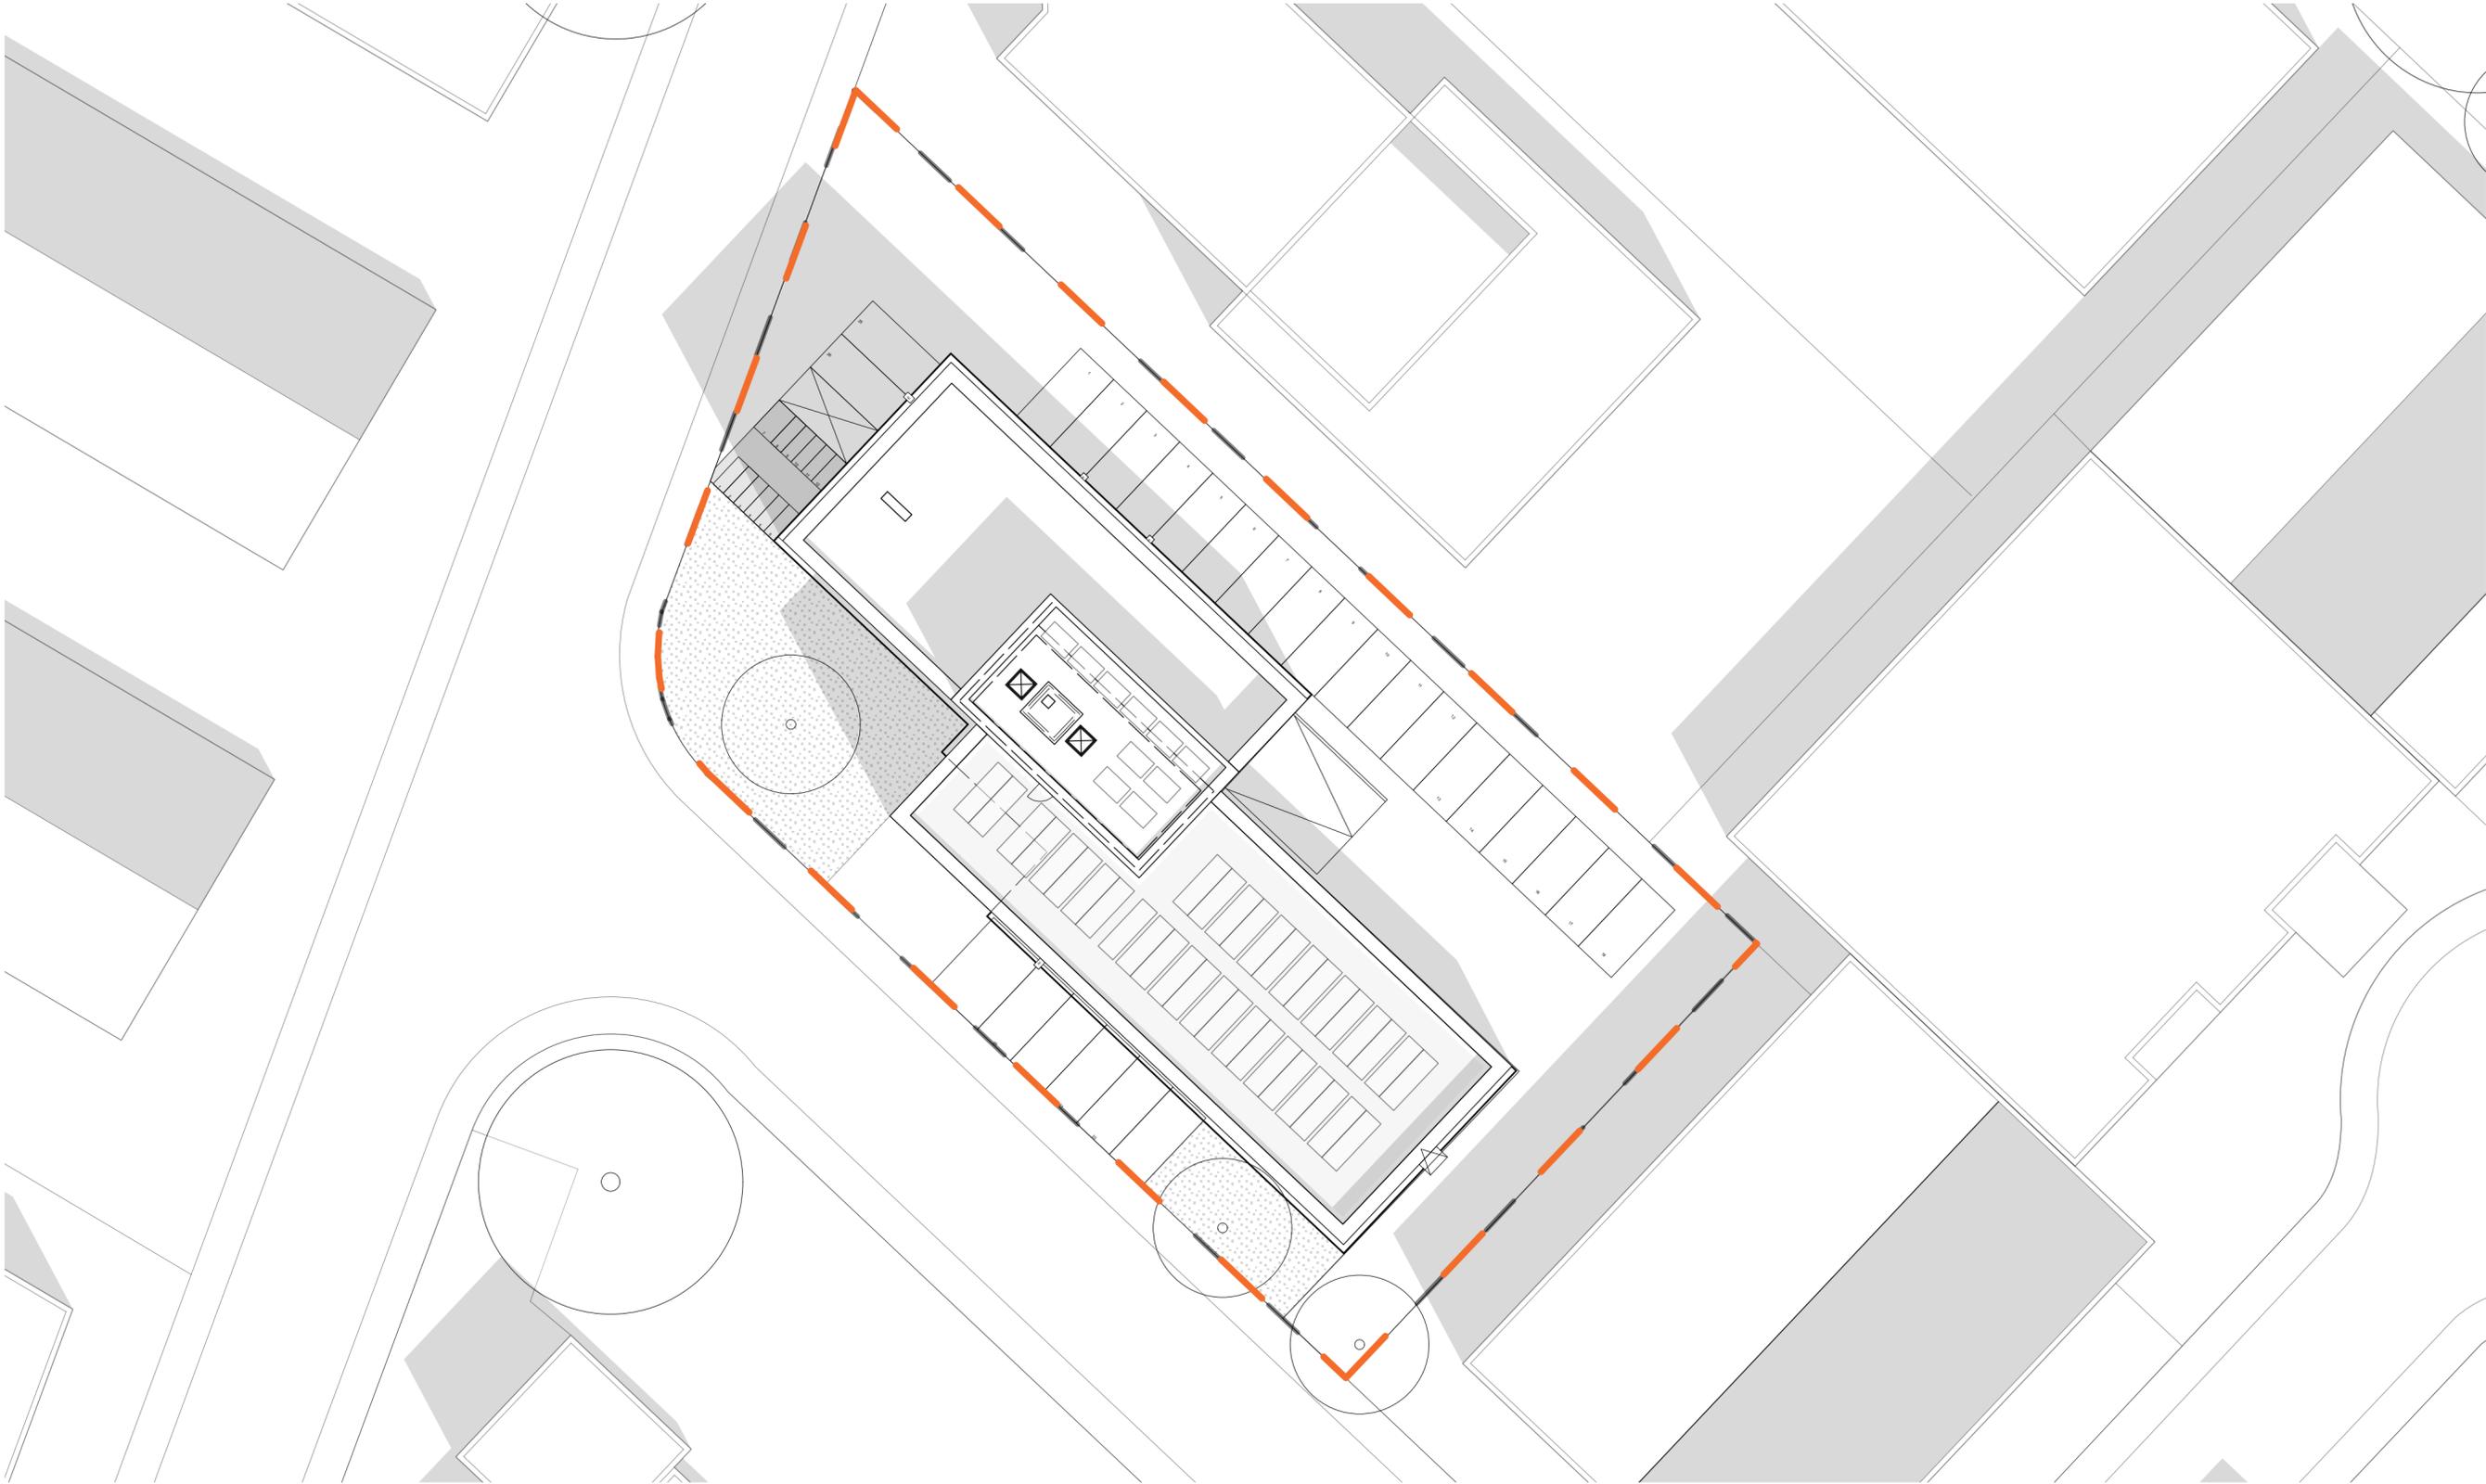

LAGEPLAN 1:250