


**NACHHALTIGE SANIERUNG & ERWEITERUNG**

Automobil-Club Verkehr e.V.

**THinkForward** architecture

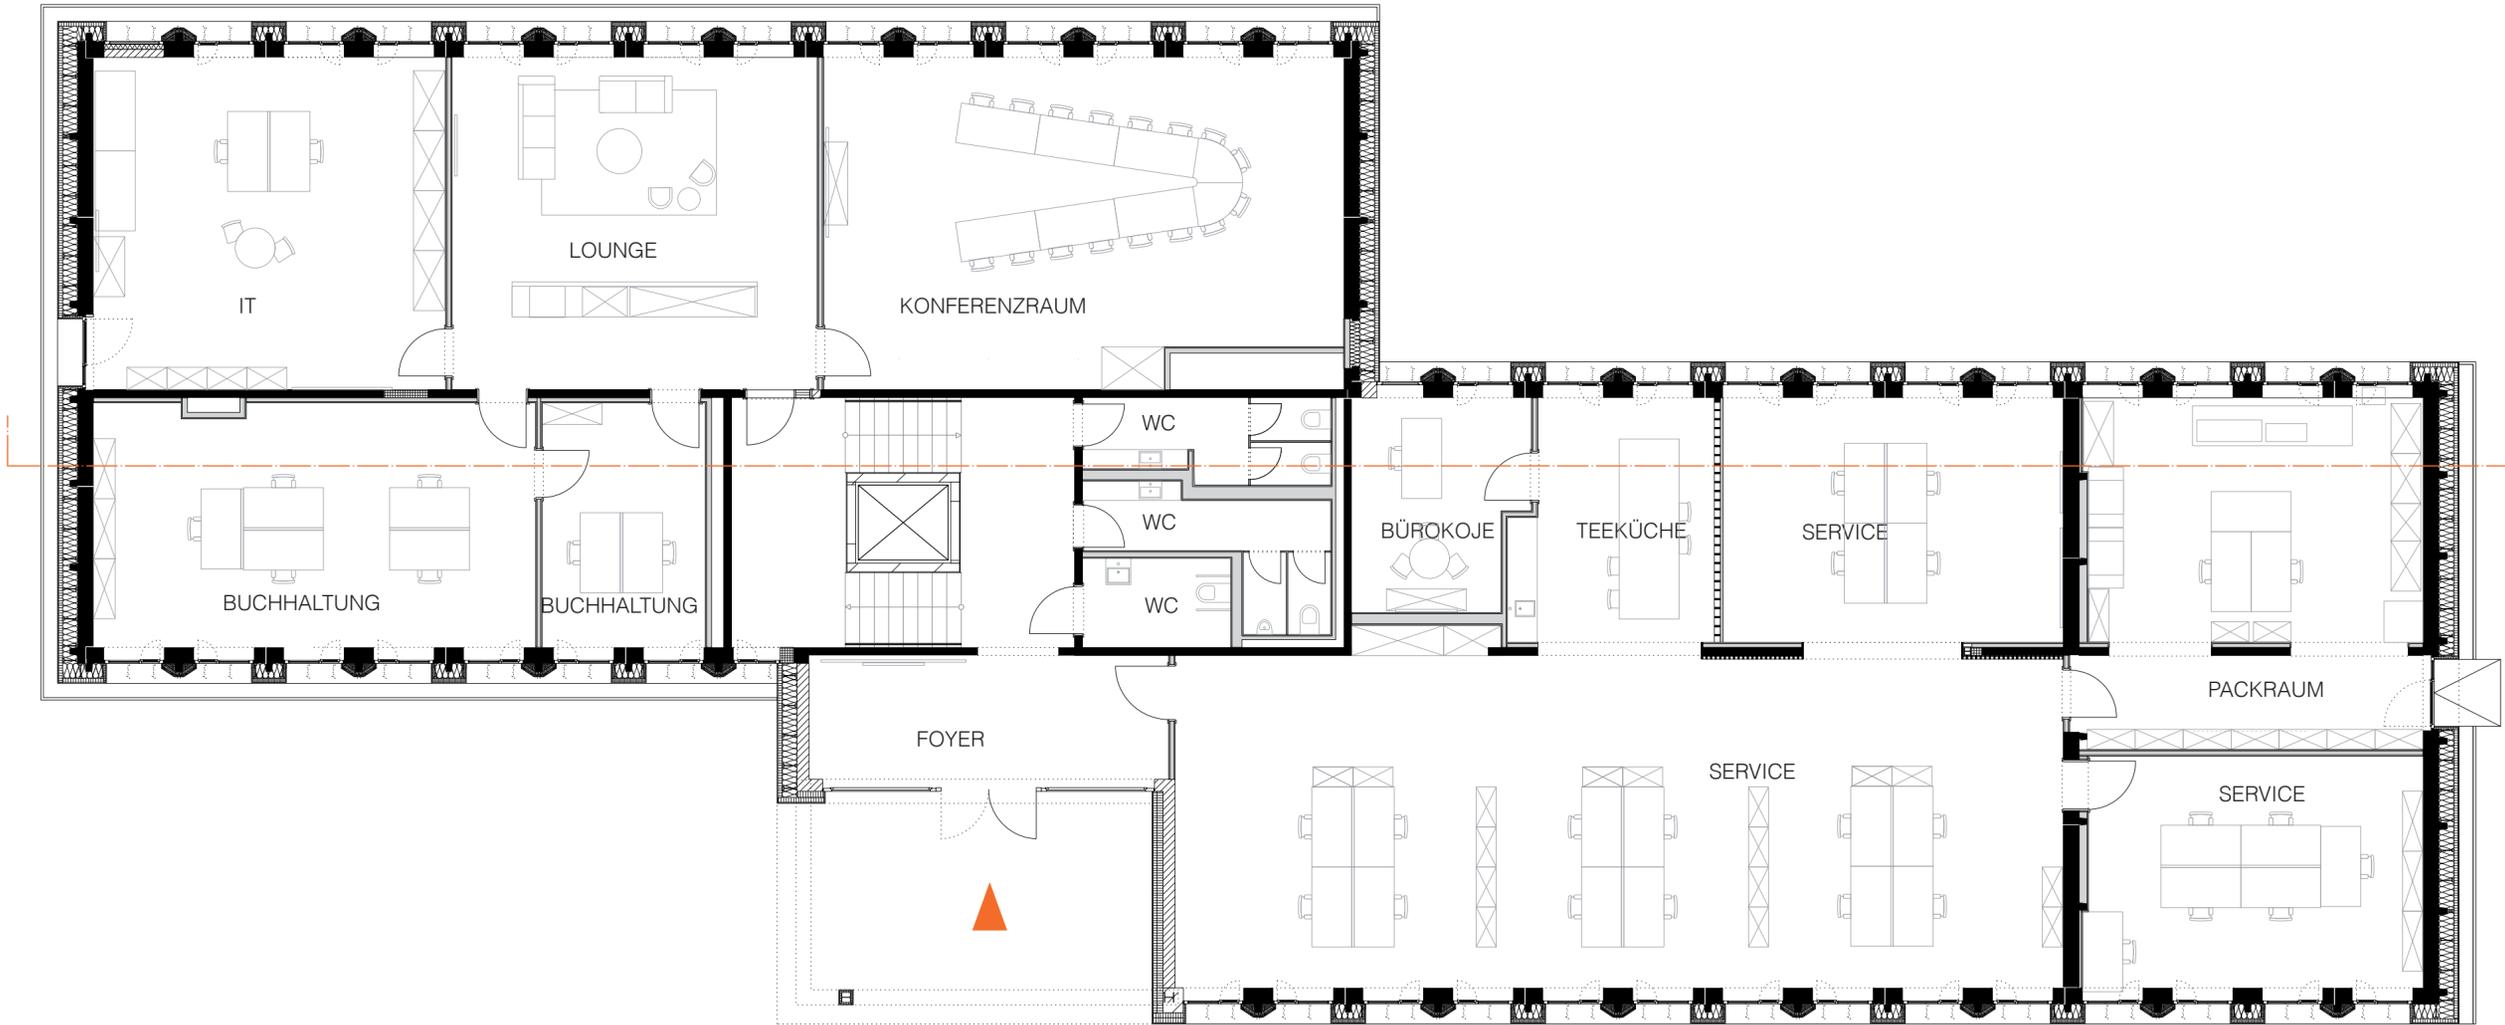

○ GRUNDRISS ERDGESCHOSS 1:100