


NACHHALTIGE SANIERUNG & ERWEITERUNG

Automobil-Club Verkehr e.V.

THinkForward architecture

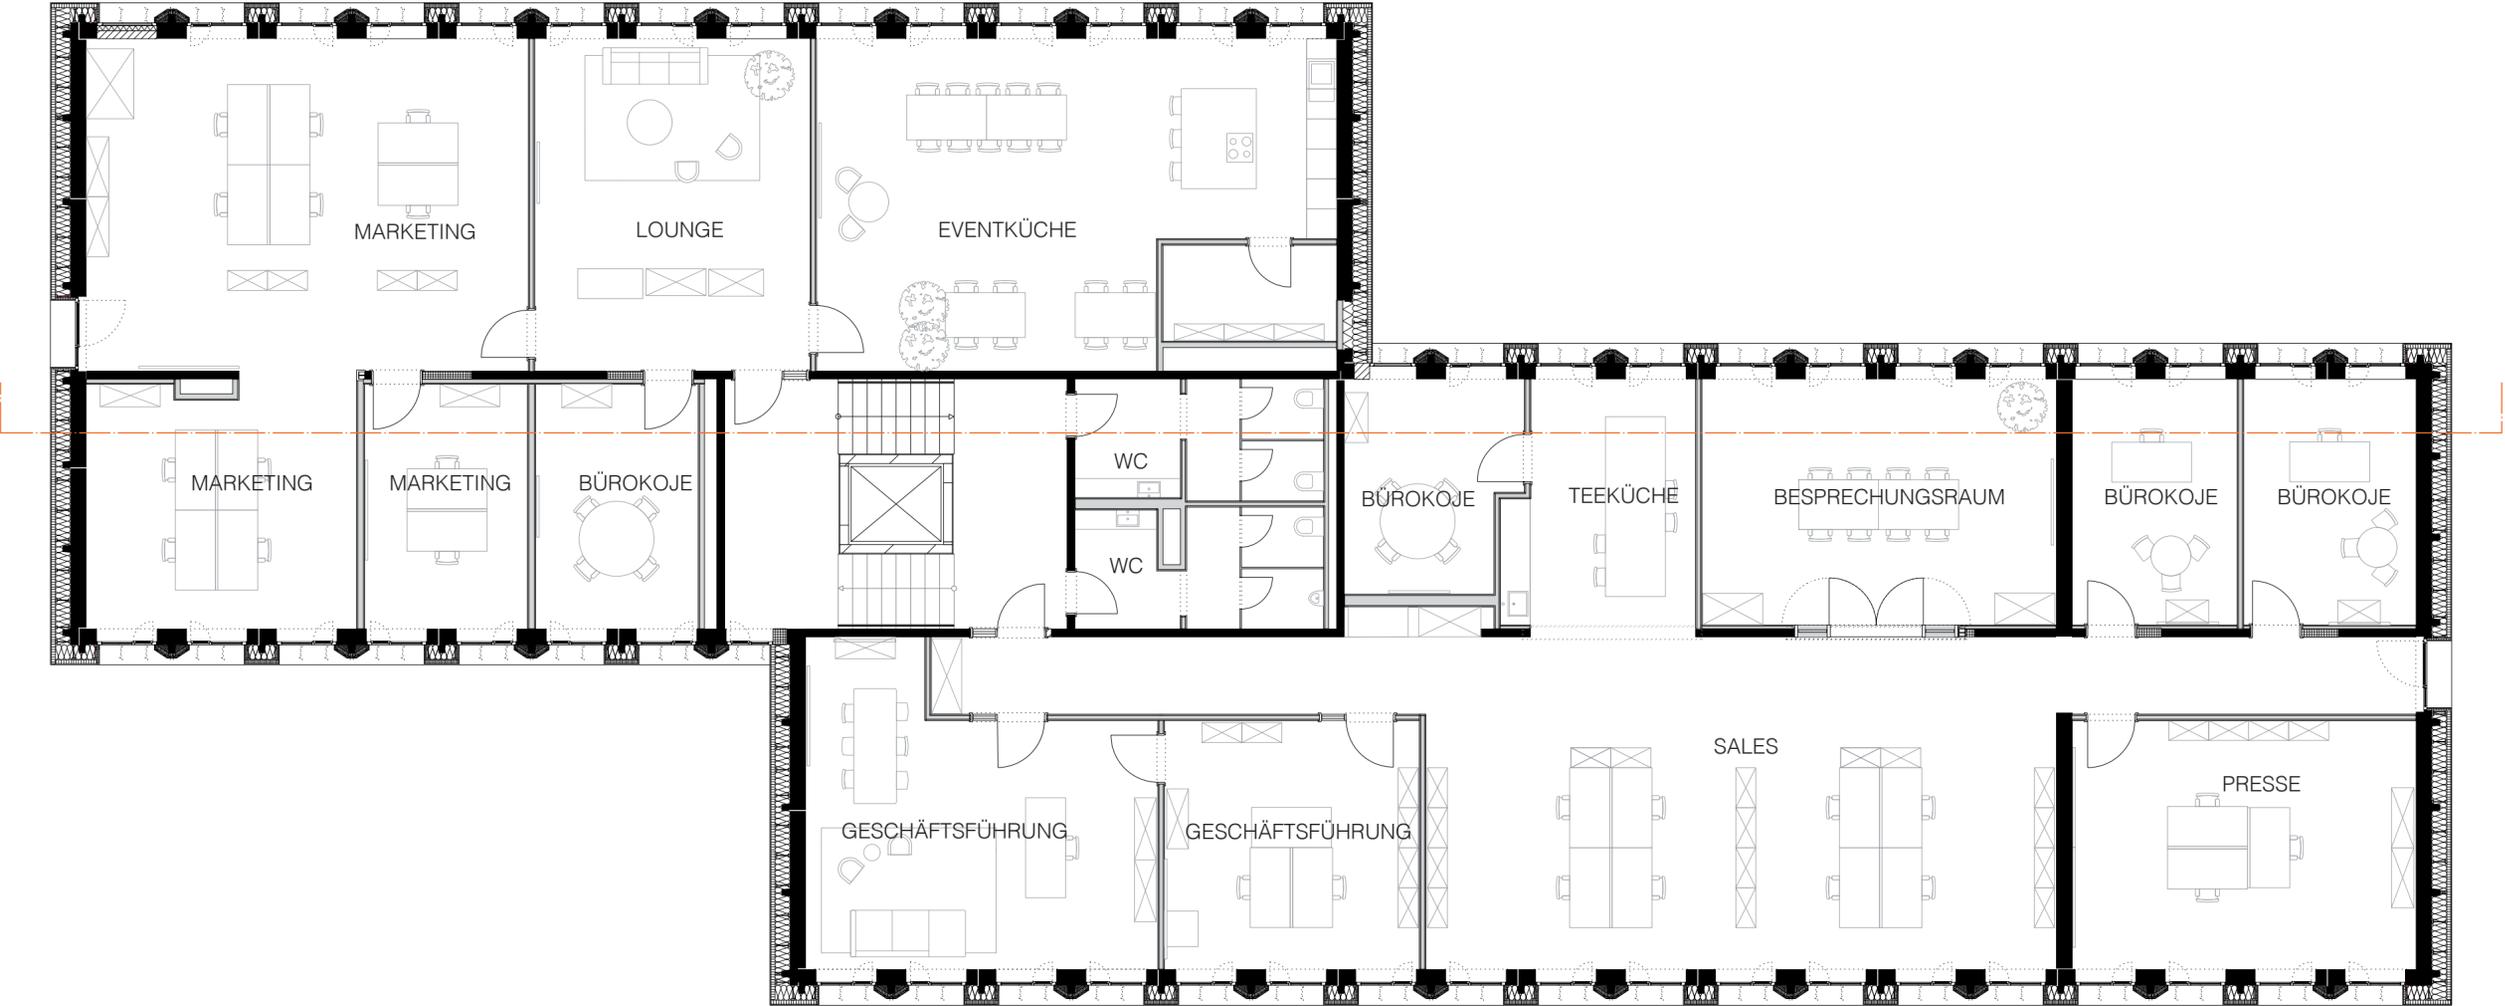

○ GRUNDRISS 1.OBERGESCHOSS 1:100