





SCHNITT_1:200

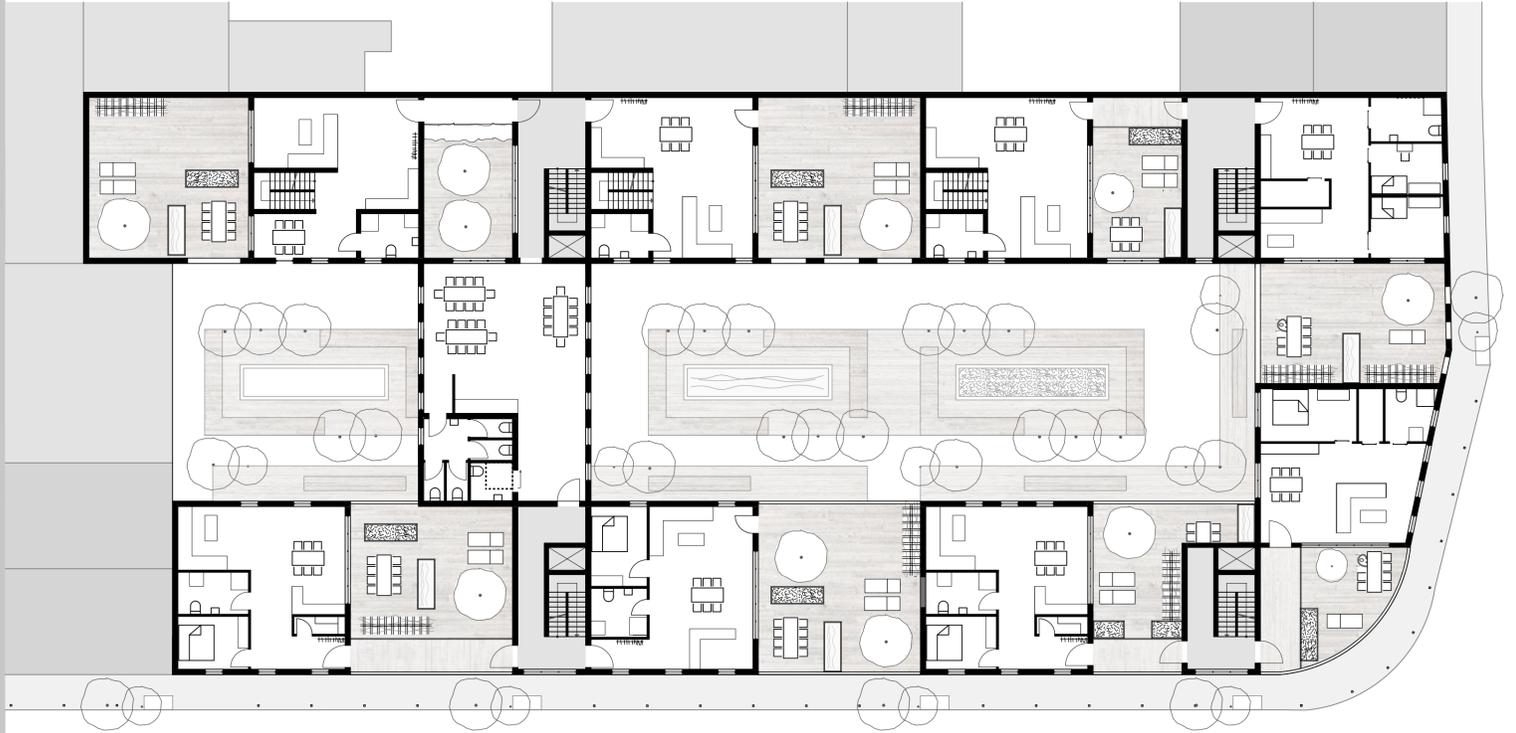

GRUNDRISS 1.OBERGESCHOSS_1:200

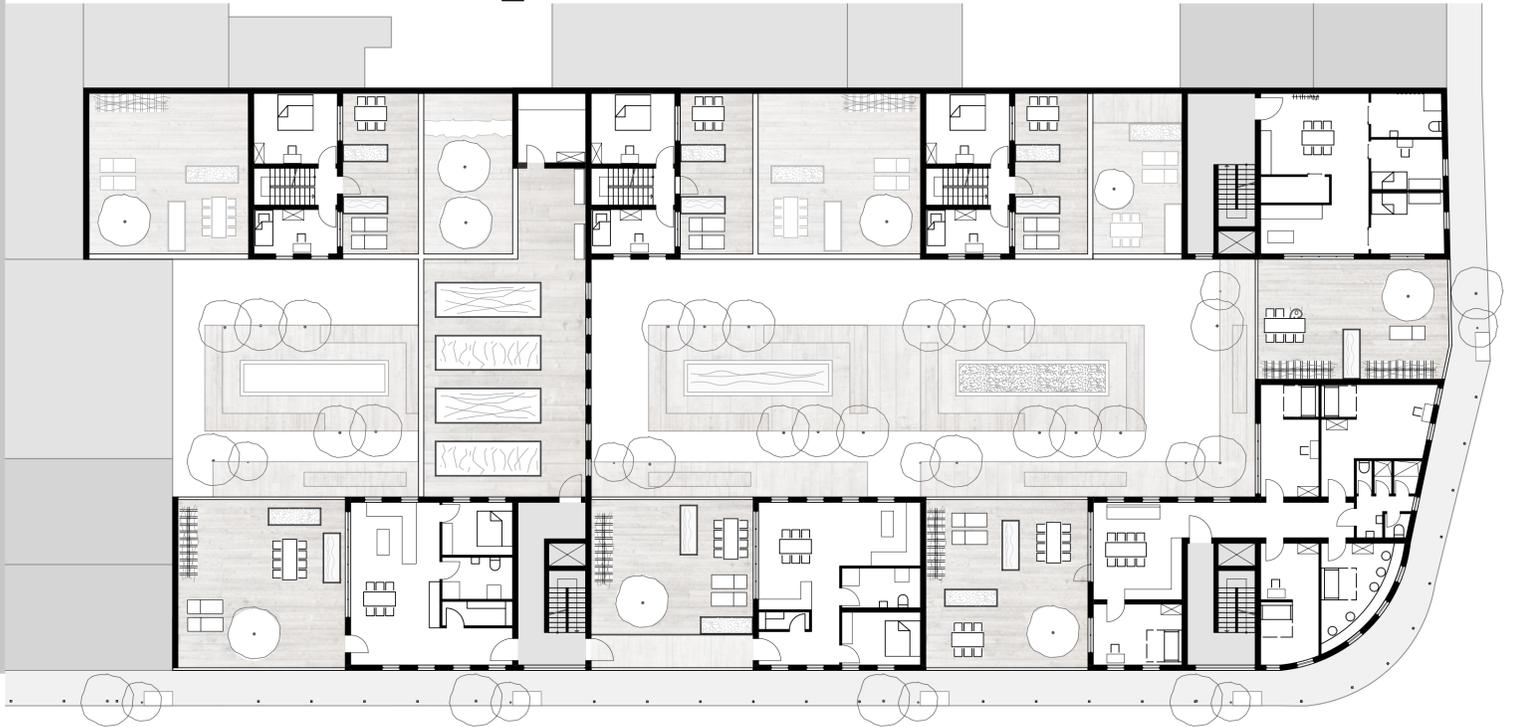

GRUNDRISS 2.OBERGESCHOSS_1:200

Ein wesentlicher Bestandteil der Entwurfsidee war in erste Linie das ausgewogene Zusammenspiel zwischen Frei- und Wohnraum. Angelehnt an das Verhältnis entstand eine Symbiose aus Außen- und Innenbereich in Form von Loggien, Dachterrassen und Freizimmern. Diese bieten den Bewohnern eine attraktive Lebensqualität. Unterstrichen wird dies durch die zentrale Lage inmitten der Stadt Koblenz.

Die ausgewählte Thematik spiegelt sich auch in der glatten weißen Gebäudefassade durch den Wechsel zwischen Durchblicken und Wänden wieder. Dies verleiht der dichten Bebauung eine auflockernde Transparenz.



ANSICHT WEST_1:200