




AUSSERE ERSCHLIESSUNG:
 ▶ Wohnungen
 ▶ Tiefgarage
 ▶ Café
 ▶ Büro/Atelier

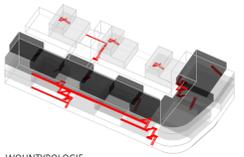


WOHNTYPOLOGIE:
 10G_Geschosswohnungen mit Loggia
 20G_Geschosswohnungen mit Loggia
 30G_Maisonettwohnungen
 DG_Maisonettwohnungen mit Dachterrassen

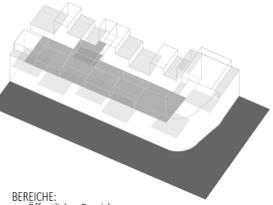


BEREICHE:
 ■ Öffentlicher Bereich
 ■ Halböffentlicher Bereich_Innenhof
 ■ Privater Bereich_Dachterrassen/Loggien

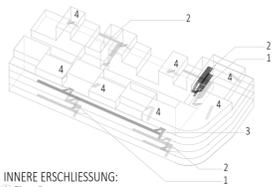


INNERE ERSCHLIESSUNG:
 1 Einspänner
 2 Zweispanner
 3 Laubengang
 4 Interne Erschließung der Maisonettwohnungen

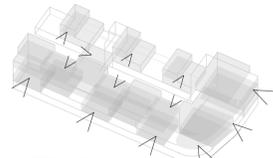


BLICKBEZIEHUNGEN auf:
 _ Viktoriastraße
 _ Luisenstraße
 _ Innenhof

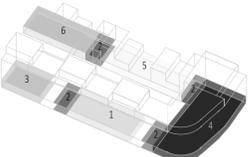

ERDGESCHOSS:
 1 Geschäftsfläche
 2 Treppenhäuser für Wohnerschließung
 3 Einfahrt Tiefgarage
 4 Café
 5 Büro/Atelier
 6 Lager- und Müllentsorgungsflächen

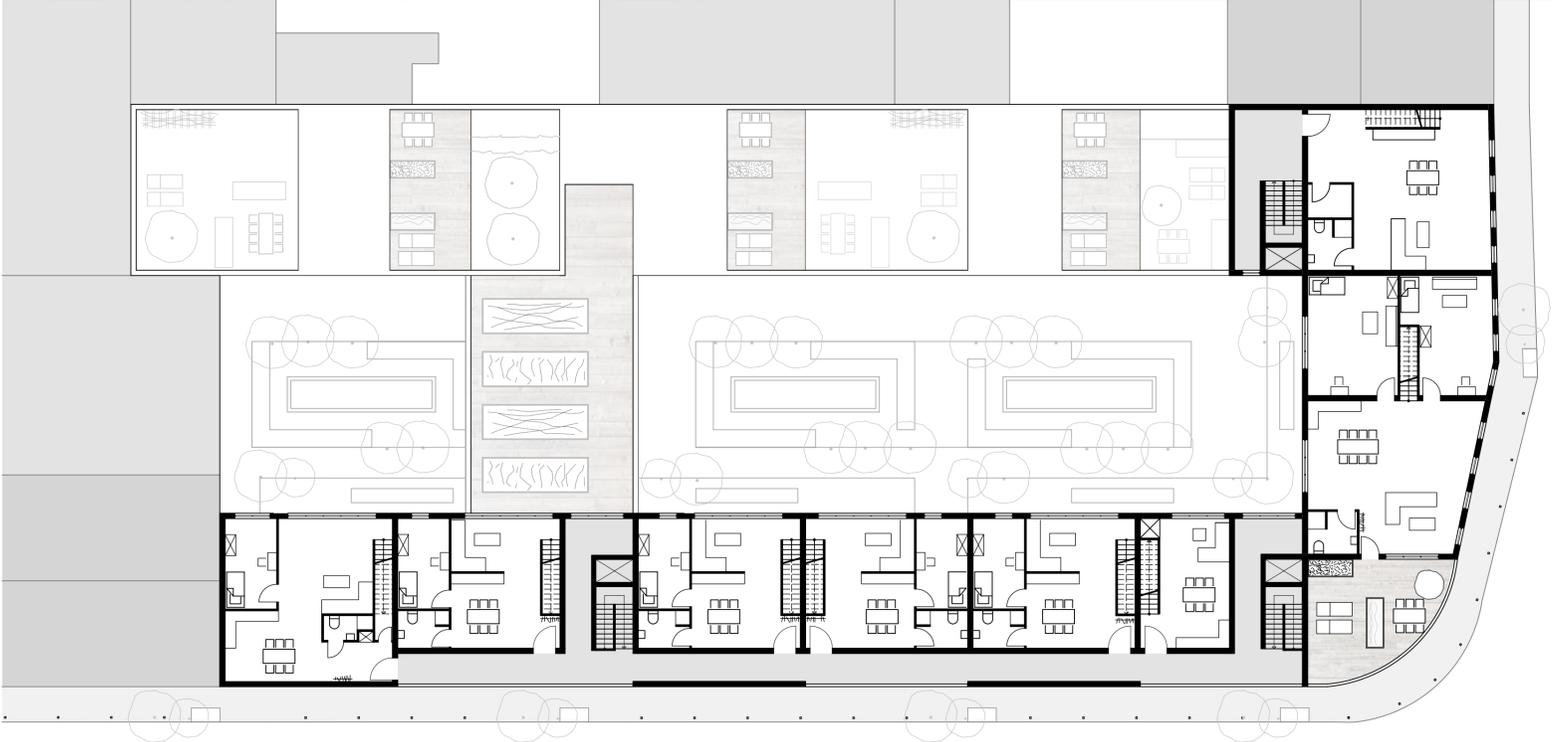

GRUNDRISS 3.OBERGESCHOSS_1:200

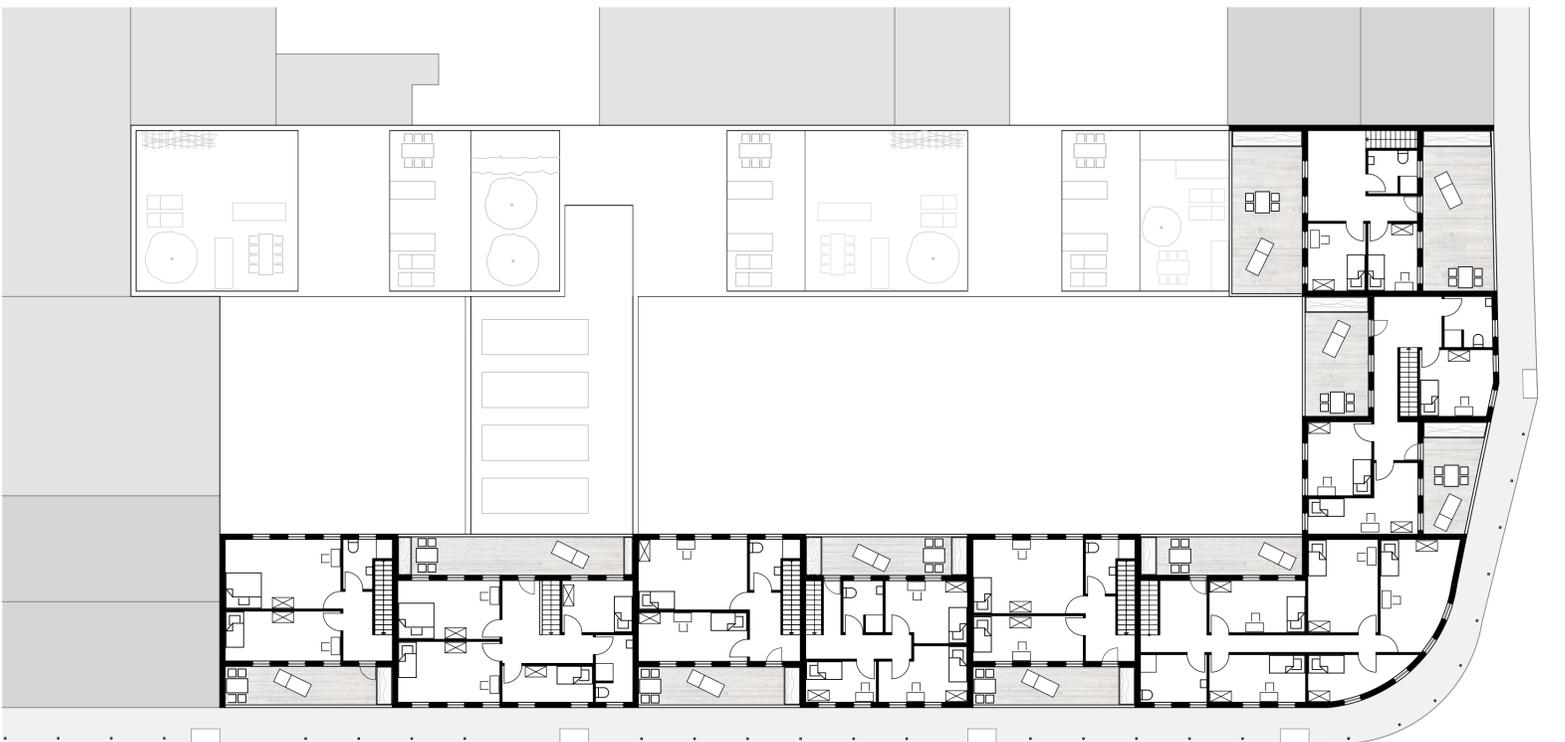

PIKTOGRAMME GRUNDRISS DACHGESCHOSS_1:200



ENTWURF EINER WOHNANLAGE MIT GESCHÄFTSHÄUSERN VIKTORIASTRASSE | LUISENSTRASSE

4. Semester | SS 2013 | Eva Weber | Julian Muth | Betreuer: Prof. G. Poensgen