


**Naturstein-Verband:**  
 Wilder Verband, Stoßfugen min.  
 15 cm versetzt, Schichthöhen:  
 20 cm, 30 cm, 40 cm

**Fassade Straßenseite**  
 240 mm MW Bestand  
 140 mm Mineralfaser-WD,  
 WLG 0,40  
 40 mm Luftschicht  
 115 mm Klinker neu, DF

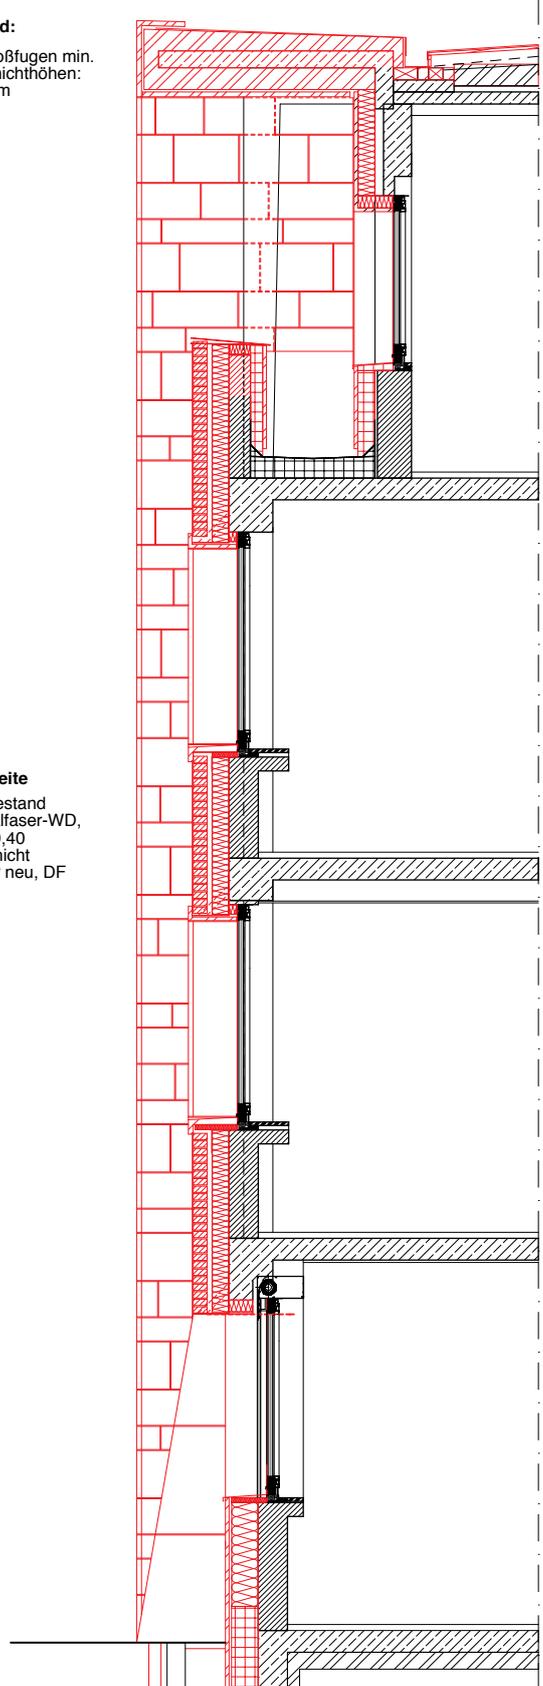

TEILANSICHT

FASSADENSCHNITT