




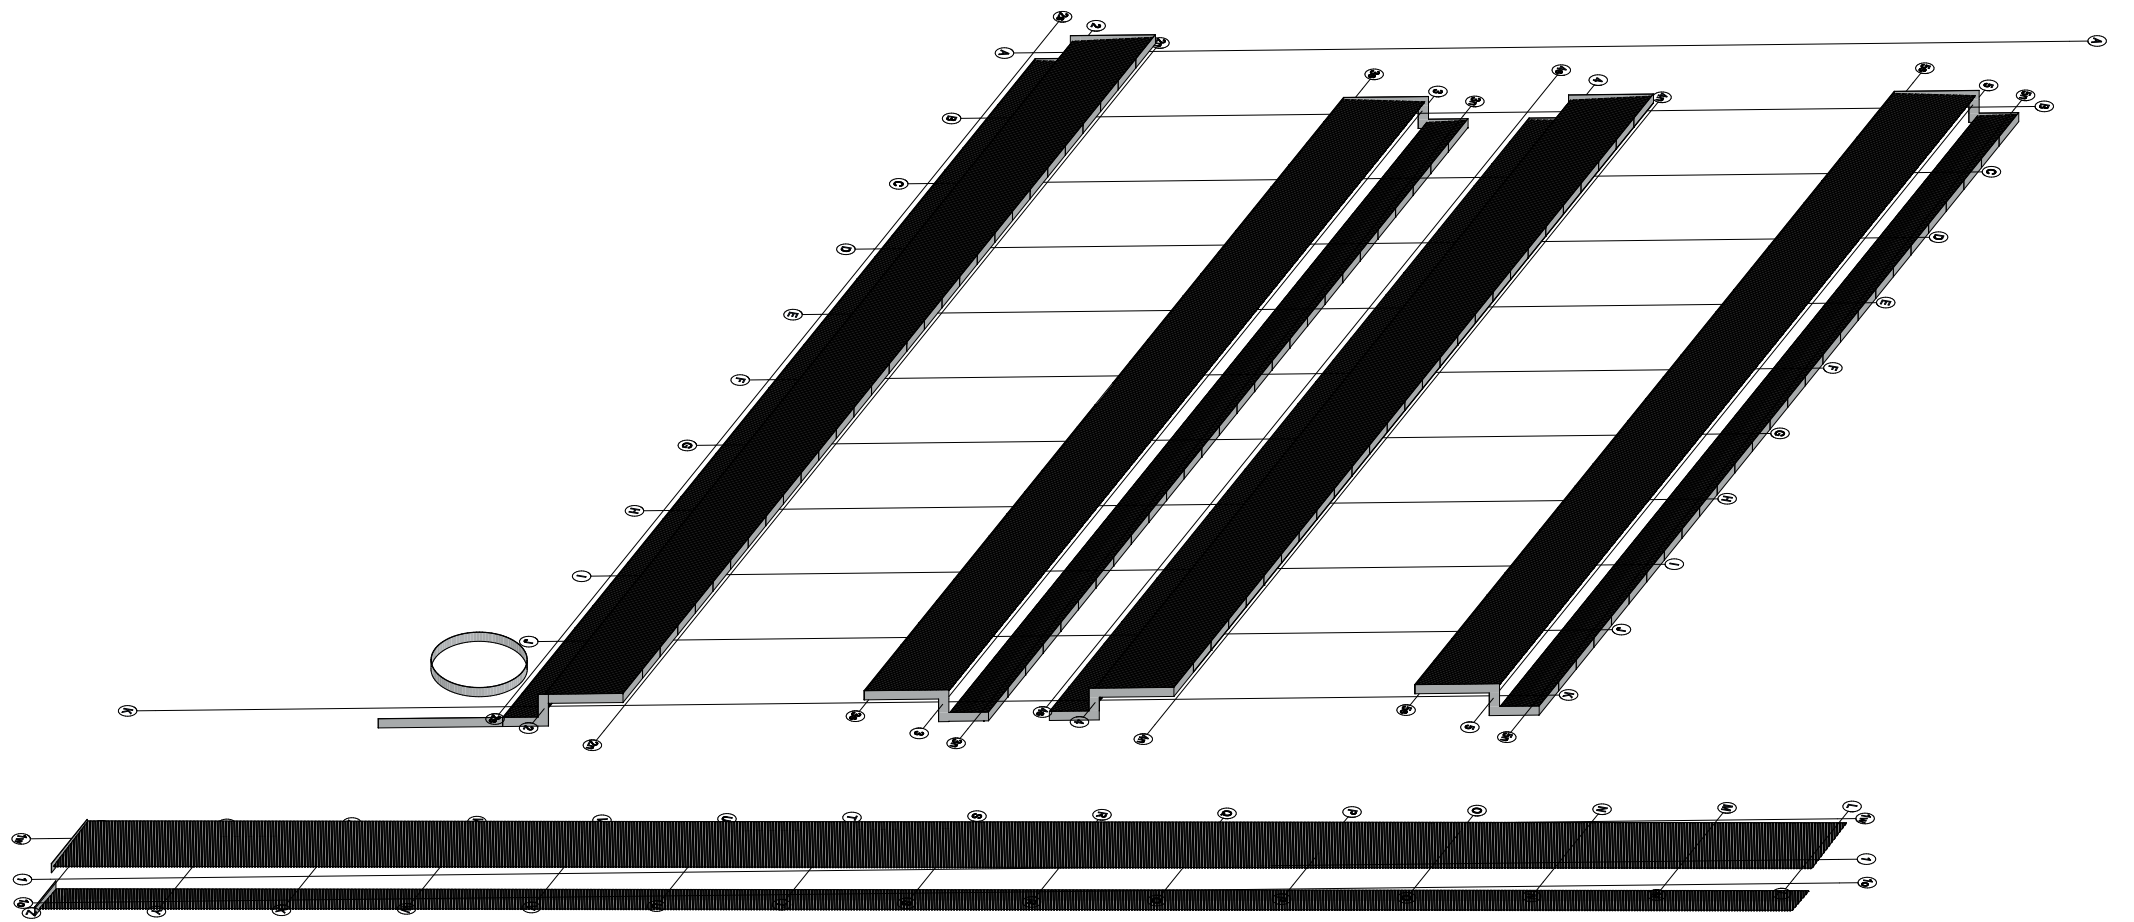

Isometrie Dachebene 1:500

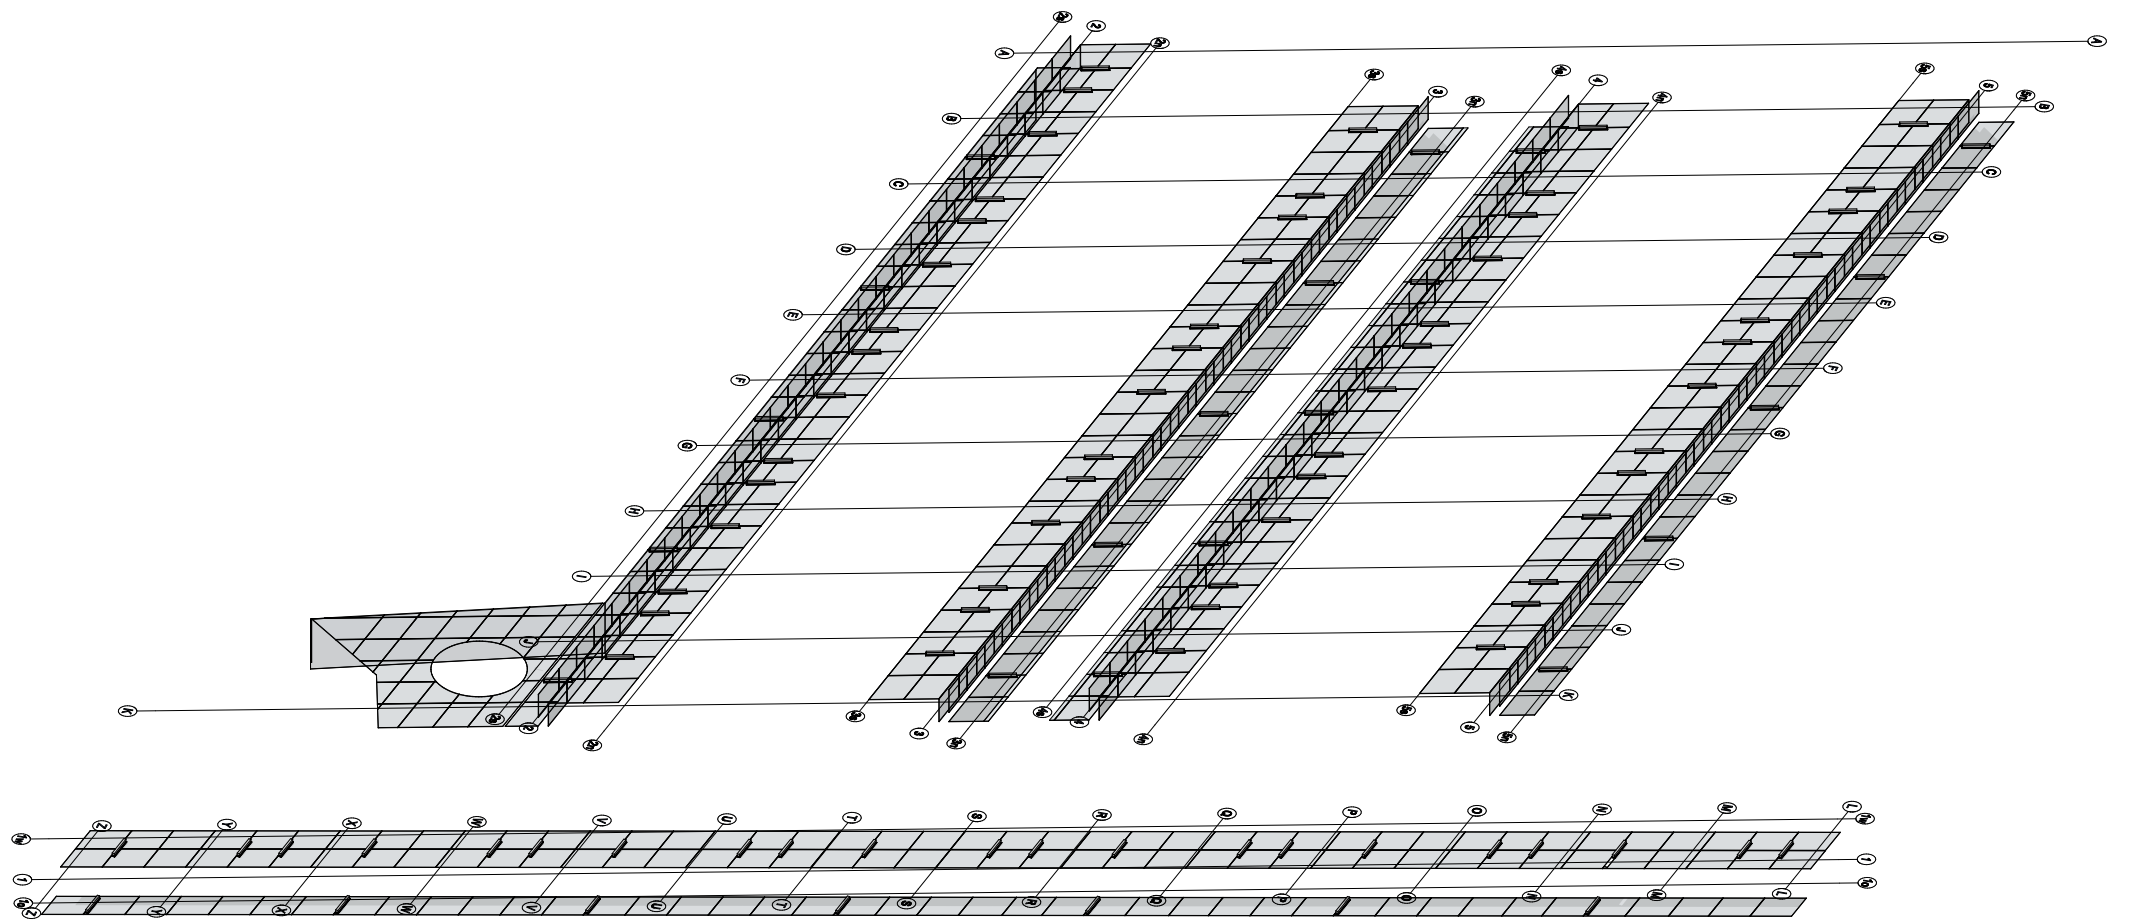

Isometrie Verkleidung 1:500

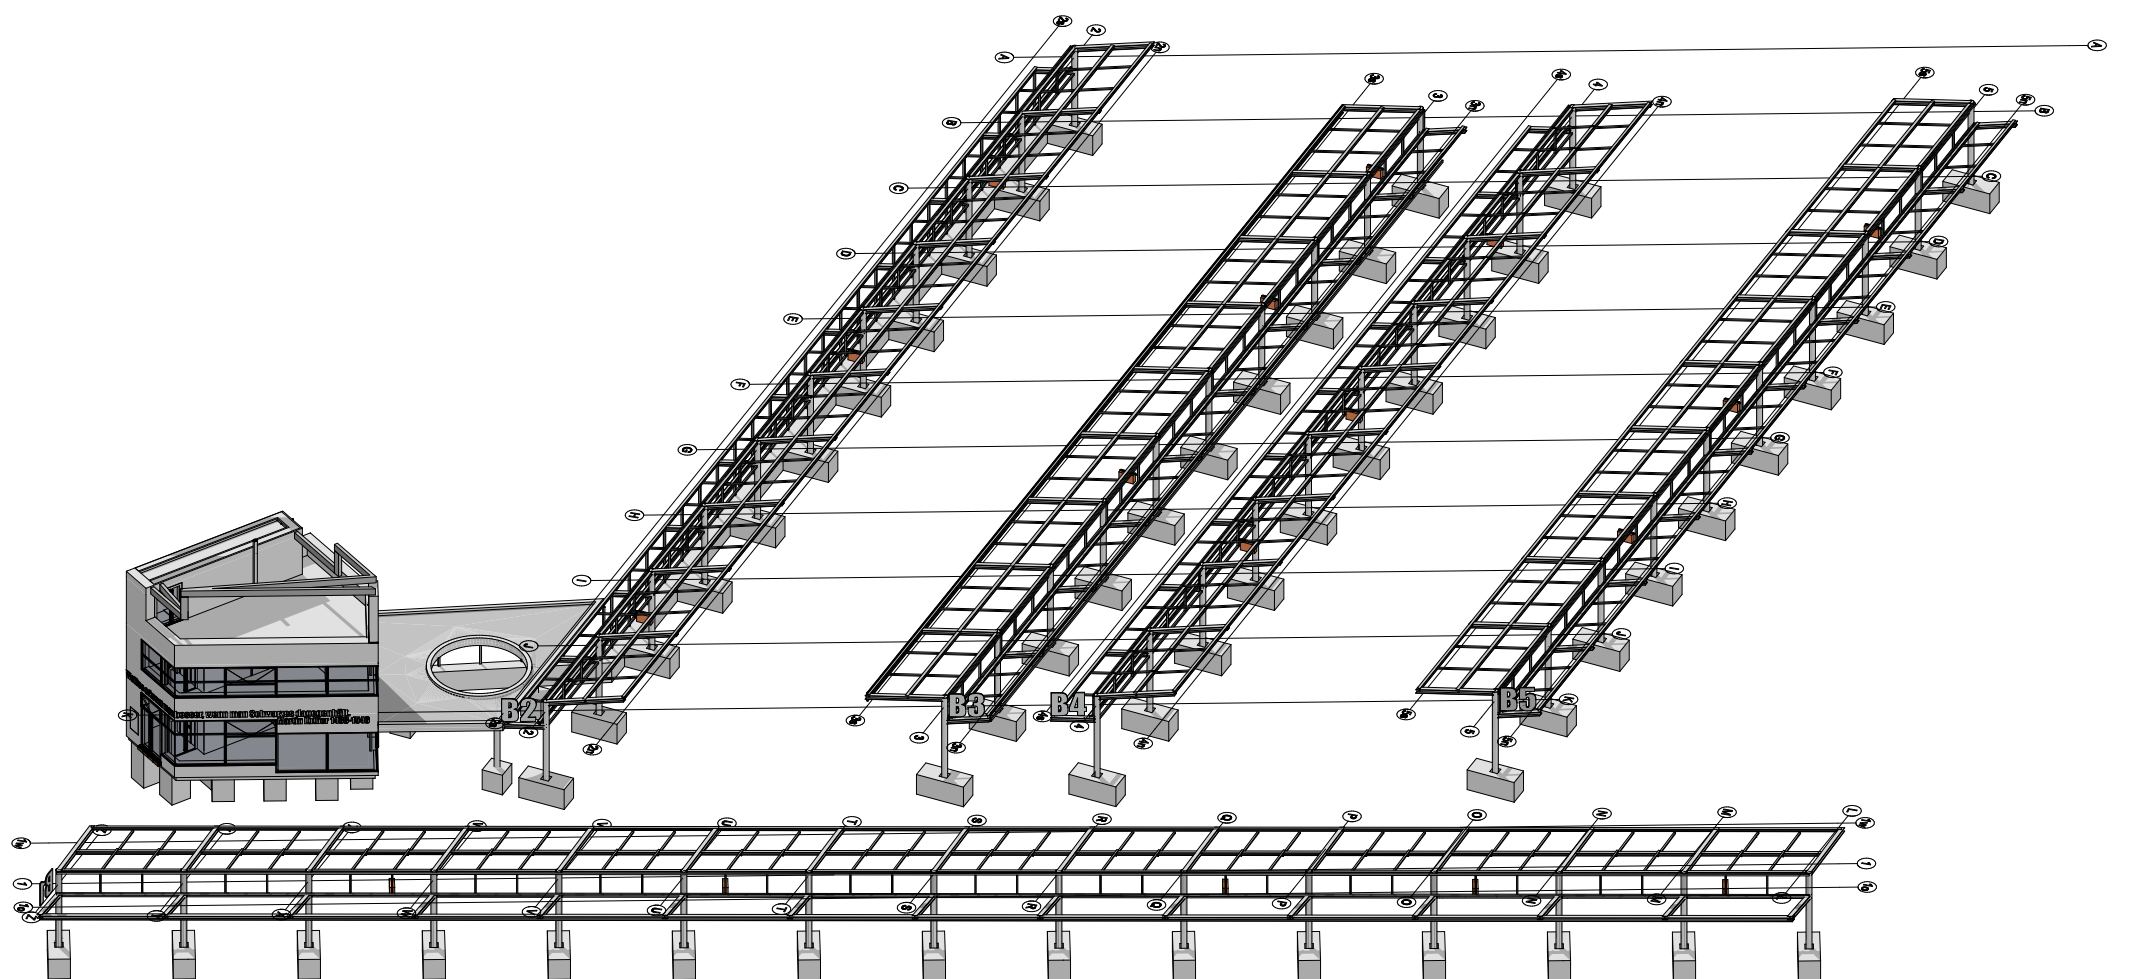

Isometrie Primärkonstruktion 1:500