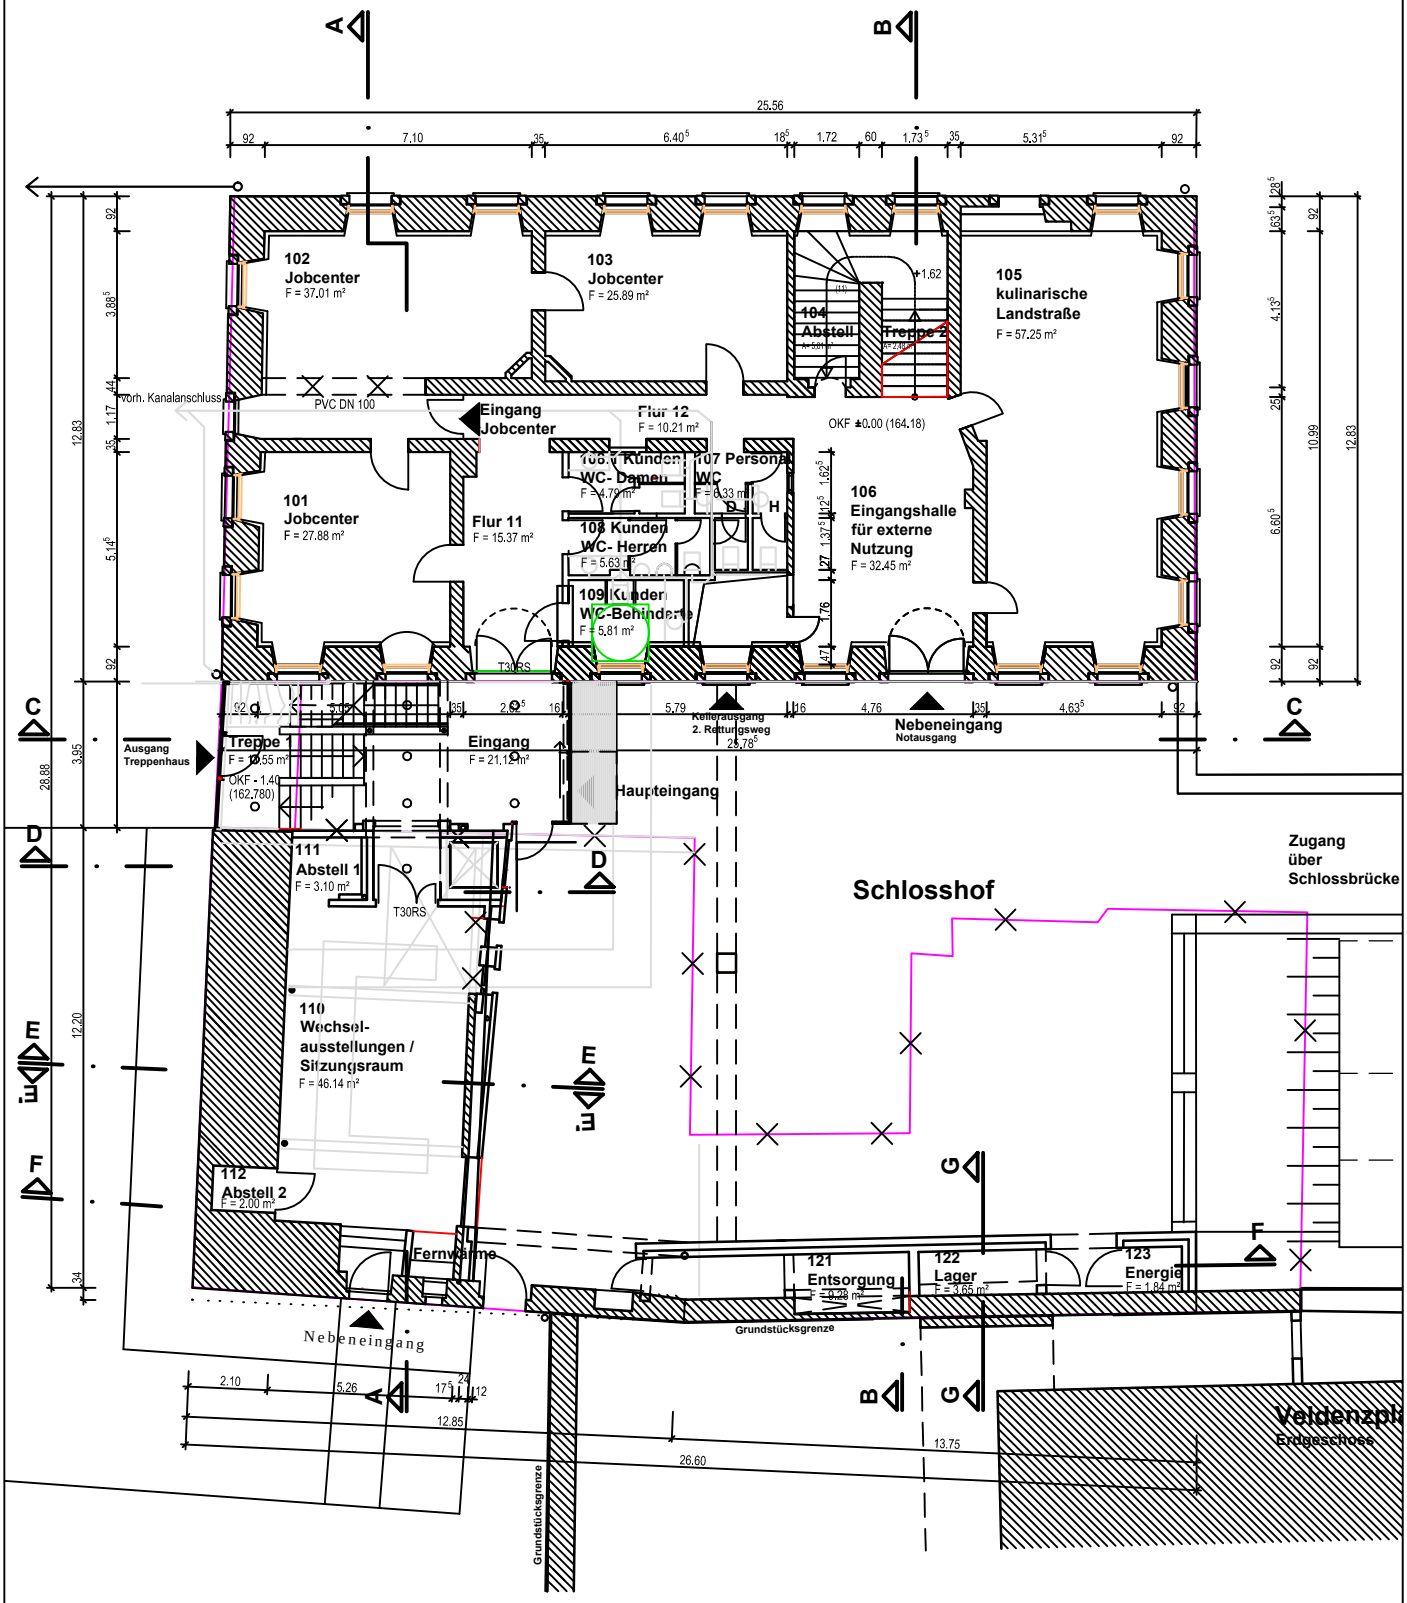

Erdgeschoss

Bauherr: **Stadt Lauterecken**					Proj. Nr.: 15 - 02
Projekt: **Um- und Ausbau der ehemaligen Schlossanlage der Grafen von Pfalz-Veldenz** **Veldenzplatz 1 - 2**					
Planart: **Entwurfsplanung**	gez.:	pc	geändert:	Maßstab: 1:200	
	Datum:	03 / 2015		Plan- Nr.: **E1.2**	Bl.-Gr A4
Der Planverfasser:					
Der Bauherr:					

CAPPEL
ARCHITEKTEN
INGENIEURE
STADTPLANER
Glanstraße 30 • 66869 Altenglan
Tel. 06381-4011 42 • Fax 06381-42 56
e-mail: info@cappel-glan.de