


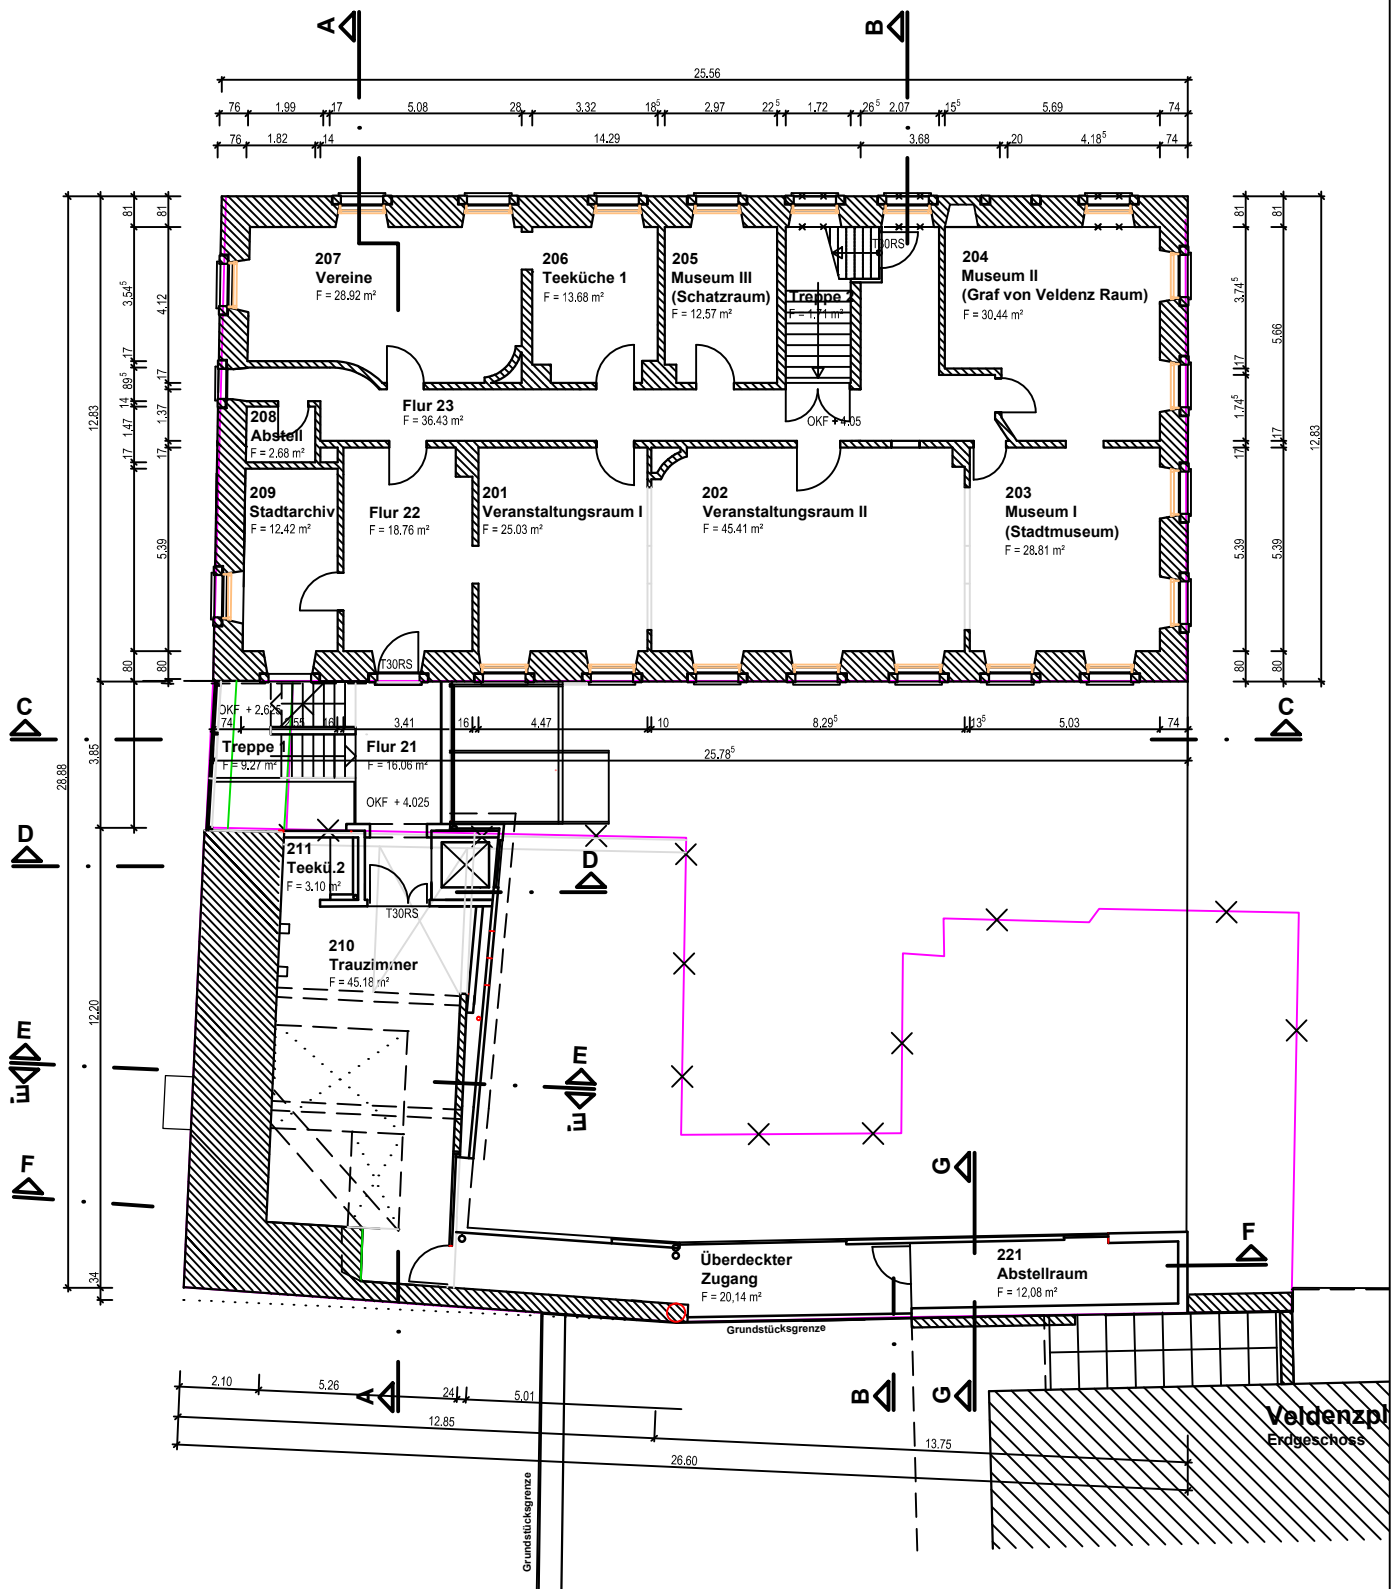

Obergeschoss

Bauherr: Stadt Lauterecken		Proj. Nr.: 15 - 02				
Projekt: Um- und Ausbau der ehemaligen Schlossanlage der Grafen von Pfalz-Veldenz Veldenzplatz 1 - 2						
Planart: Entwurfsplanung		gez.: Datum:	PC 03 / 2015	geändert: Maßstab: 1:200	Plan-Nr.: E2.1	Bl.-Gr A4
Der Planverfasser:		ARCHITEKTEN INGENIEURE STADTPLANER CAPPEL Glanstraße 30 • 44685 Abergem Tel. 04881-401 42 • Fax 04881-42 64 e-mail: info@cappel-stadt.de				
Der Bauherr:						