


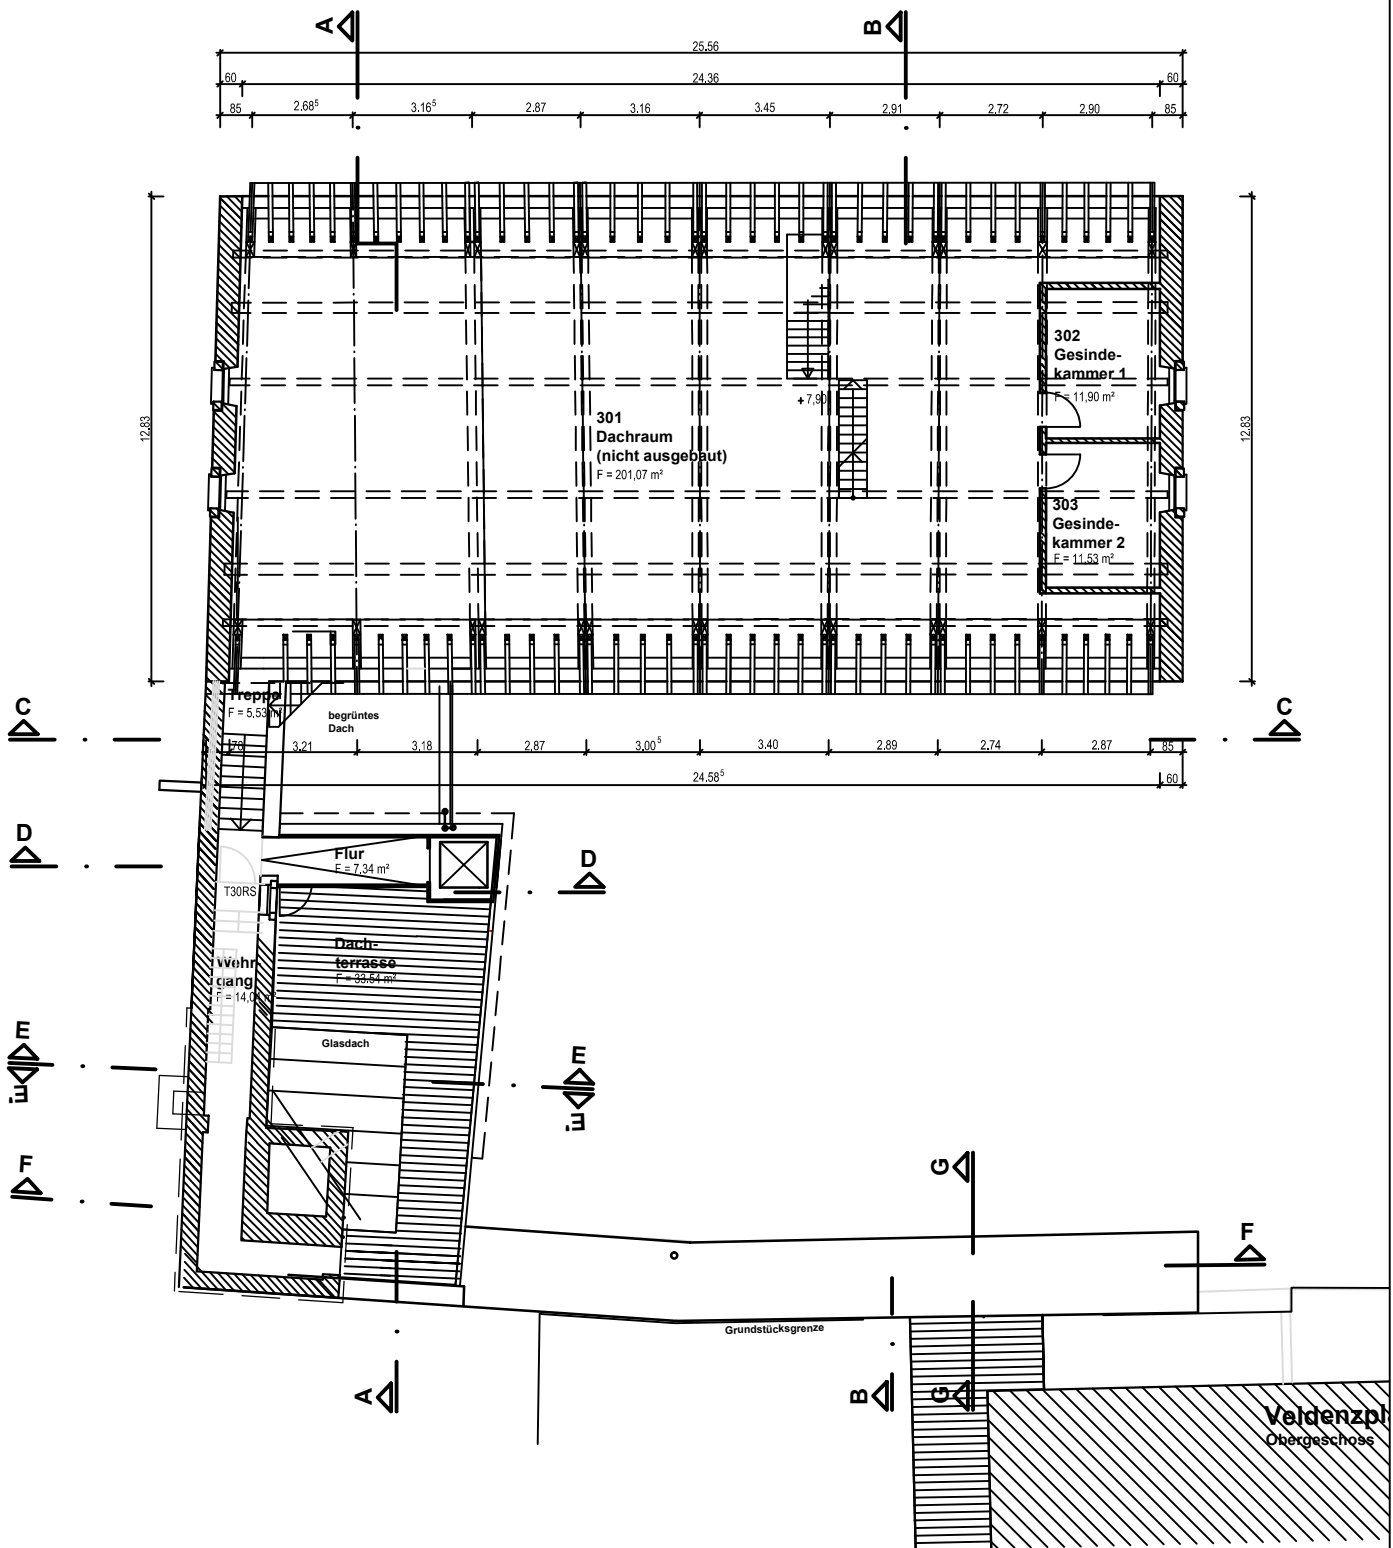

Dachgeschoss

Bauherr: Stadt Lauterecken				Proj. Nr.: 15 - 02	
Projekt: Um- und Ausbau der ehemaligen Schlossanlage der Grafen von Pfalz-Veldenz Veldenzplatz 1 - 2					
Planart: Entwurfsplanung		gez.:	PC	geändert:	Maßstab: 1:200
		Datum:	03 / 2015	Plan- Nr.: E2.2	Bl.-Gr. A4
Der Planverfasser:					
Der Bauherr:					

CAPPEL
ARCHITEKTEN
INGENIEURE
STADTPLÄNER

Glennecke 30 • 44685 Aberglenne
Tel. 04881-401 42 • Fax 04881-42 64
e-mail: info@cappel-glennecke.de