


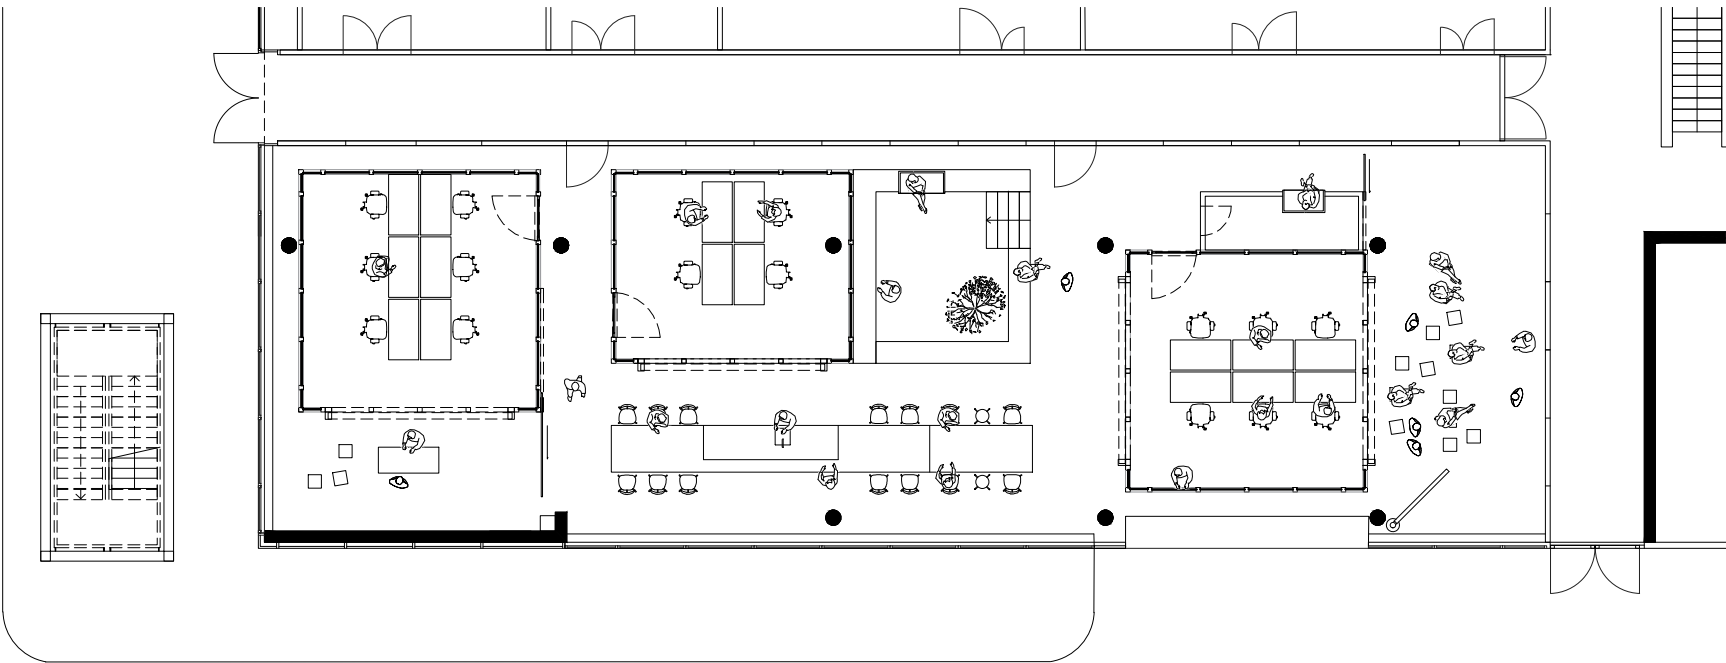

BAUVORHABEN

1904
RNG 131
X-Change Office Bosch Renningen

Robert-Bosch-Campus
71272 Renningen

BAUHERR

Robert Bosch GmbH
Robert-Bosch-Campus
71272 Renningen

ARCHITEKT/PLANVERFASSER

Rosenbergstraße 28
70174 Stuttgart
Tel.: 0711 - 215 7384 0
info@scopeoffice.de

PLANNAME

Grundriss

PLANART

Erstelldatum	Gez	Planformat	Maßstab	CAD DWG-Datei
27.05.2019	SO	A3	1:200	RNG131-E---ARG-AA-SCO-BEREINIGT.DWG

PLANNR.

