



Ansicht Schränke großer Gruppenraum

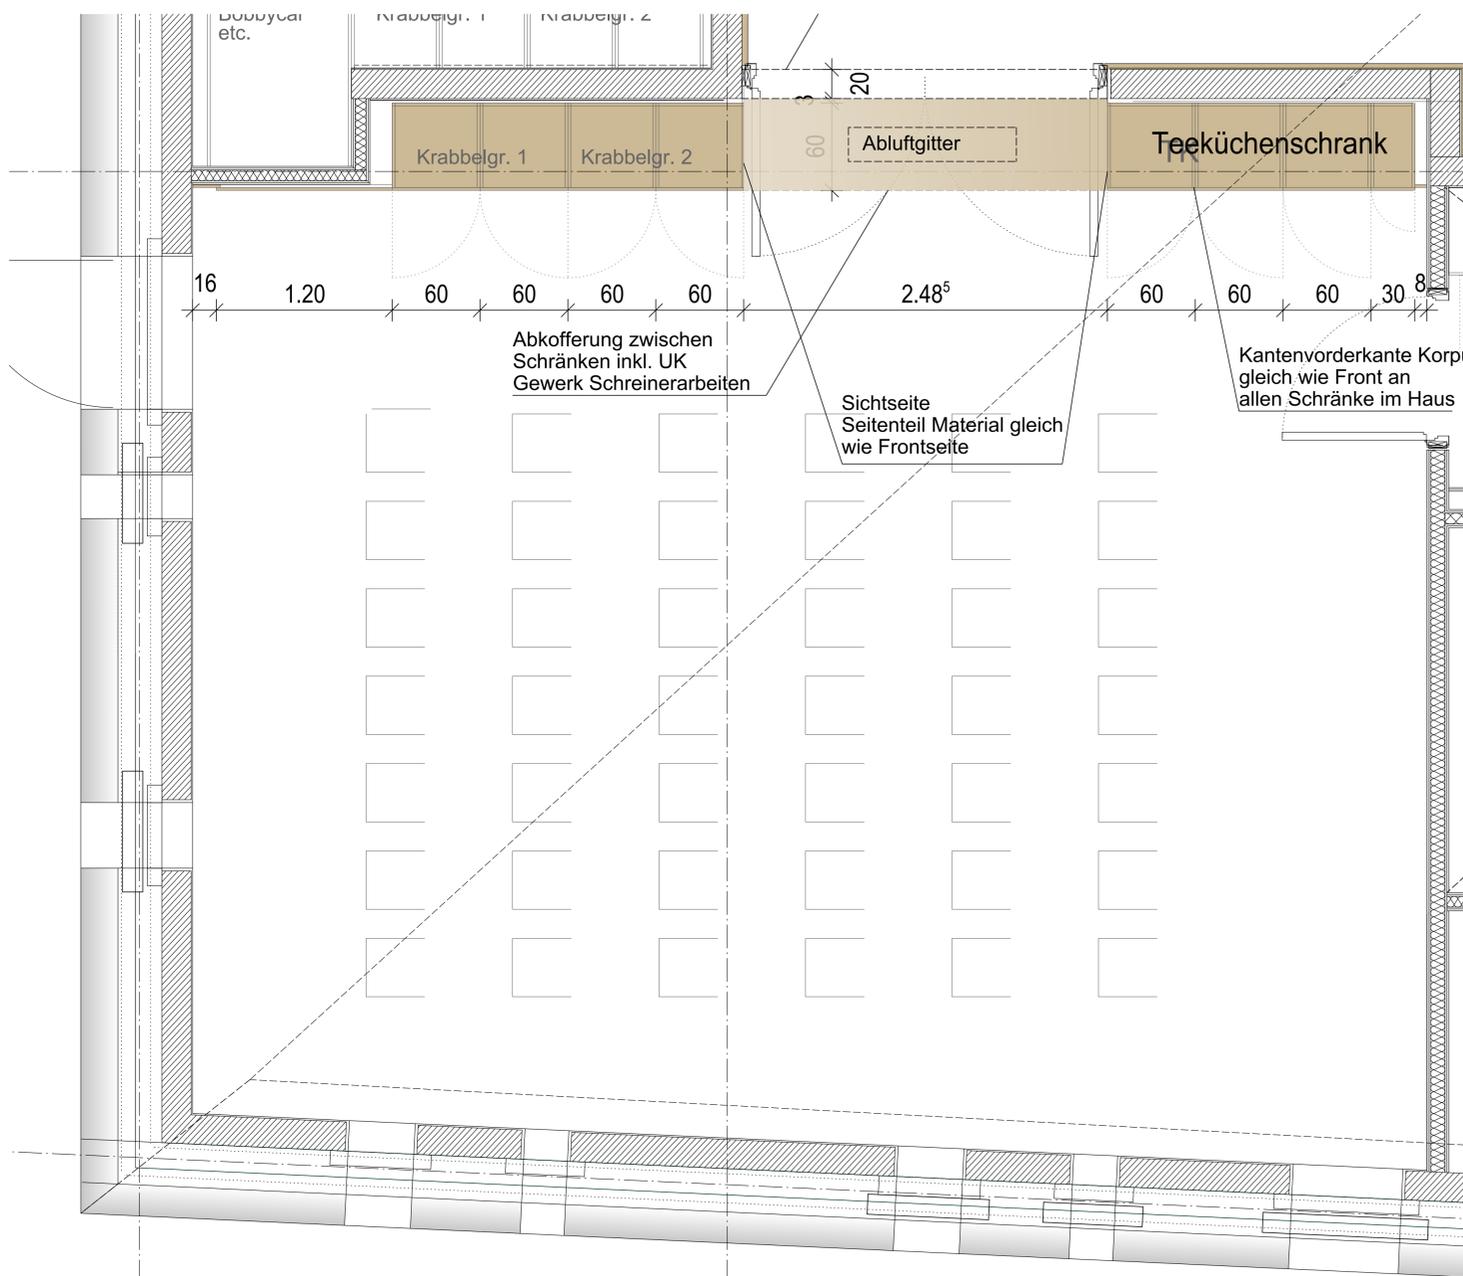

Grundrissausschnitt großer Gruppenraum

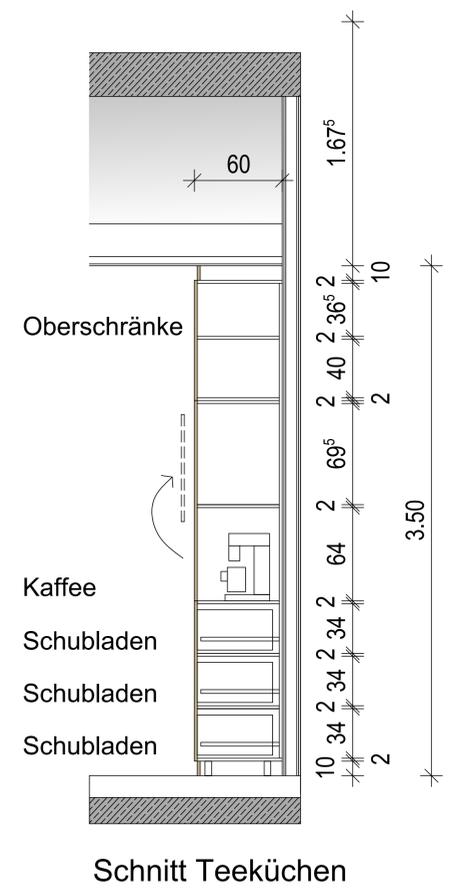

Schnitt Teeküchen

Planungsphase	Datum	Name	Versand an	Format
Index	22.01.18	An:		dwg, dgn, pdf, plan
				dwg, dgn, pdf, plan

Änderungsvermerke	Datum	Name	Inhalt der Änderung
Index	22.01.18		Inhalt der Änderung
			Änderungen/Ergänzungen/Stand

vorabzug

bauvorhaben
 Neubau katholisches Gemeindehaus Mater Dolorosa Langenau
 Olgastraße 19
 89129 Langenau

bauherr
 Katholische Kirchengemeinde Mater Dolorosa Langenau
 Olgastraße 19
 89129 Langenau

planbezeichnung	RAUMPLAN GRUPPENRAUM GR.
maßstab	1/20 proj.-nr. 78071
plan.-nr.	W.08 plangr.
gez.	km datum 23.06.2020
gepr.	index
geänd.	
plot-dat.	23.06.2020

alle maße sind rohbaumaße und vor der ausführung verantwortlich zu prüfen und mit den statikerplänen zu vergleichen. unstimigkeiten sind mit der bauleitung vor der ausführung zu klären

beschreibung	symbol	beschreibung	symbol
oberkante fertig	ok	fertigfußboden	fb
oberkante roh	ok	rohfußboden	rfb
änderungsstelle/index	▲	oberkante	ok
wandschütz senkr./waagr.	sww/sww	unterkante	uk
fußbodenaussparung	fafd	unterzug	uz
deckenaussparung	da	brüstungshöhe	brh
deckendurchbruch	dd	gurtstrolch	gr
wandaussparung	wa	dachvorsprung	dv
wanddurchbruch	wd	putztüre	pt
beton/stahlbeton		regenrohr	rr
mauerwerk		bodeneinlauf	be
wärmedämmung		elektro	e
feuchtigkeitsperre		heizung	h
gipskarton	gk	lüftung	l
bestehendes gemäuer		sanitär	s

die architekturwerkstatt
 schub konsortium bauwerk architektenpartnerschaft mbh
 freie architekten
 und ingenieure
 kirchgasse 6
 89129 langenau
 tel. 07345/9610-0
 fax 07345/9610-10

ösilliche promenade 17
 89264 weißenhorn
 tel. 07305/4265-10
 fax 07305/4265-12
 e-mail info@schubelbauwerkstatt.de http://www.architekturwerkstatt.de