ANSICHT SÜD

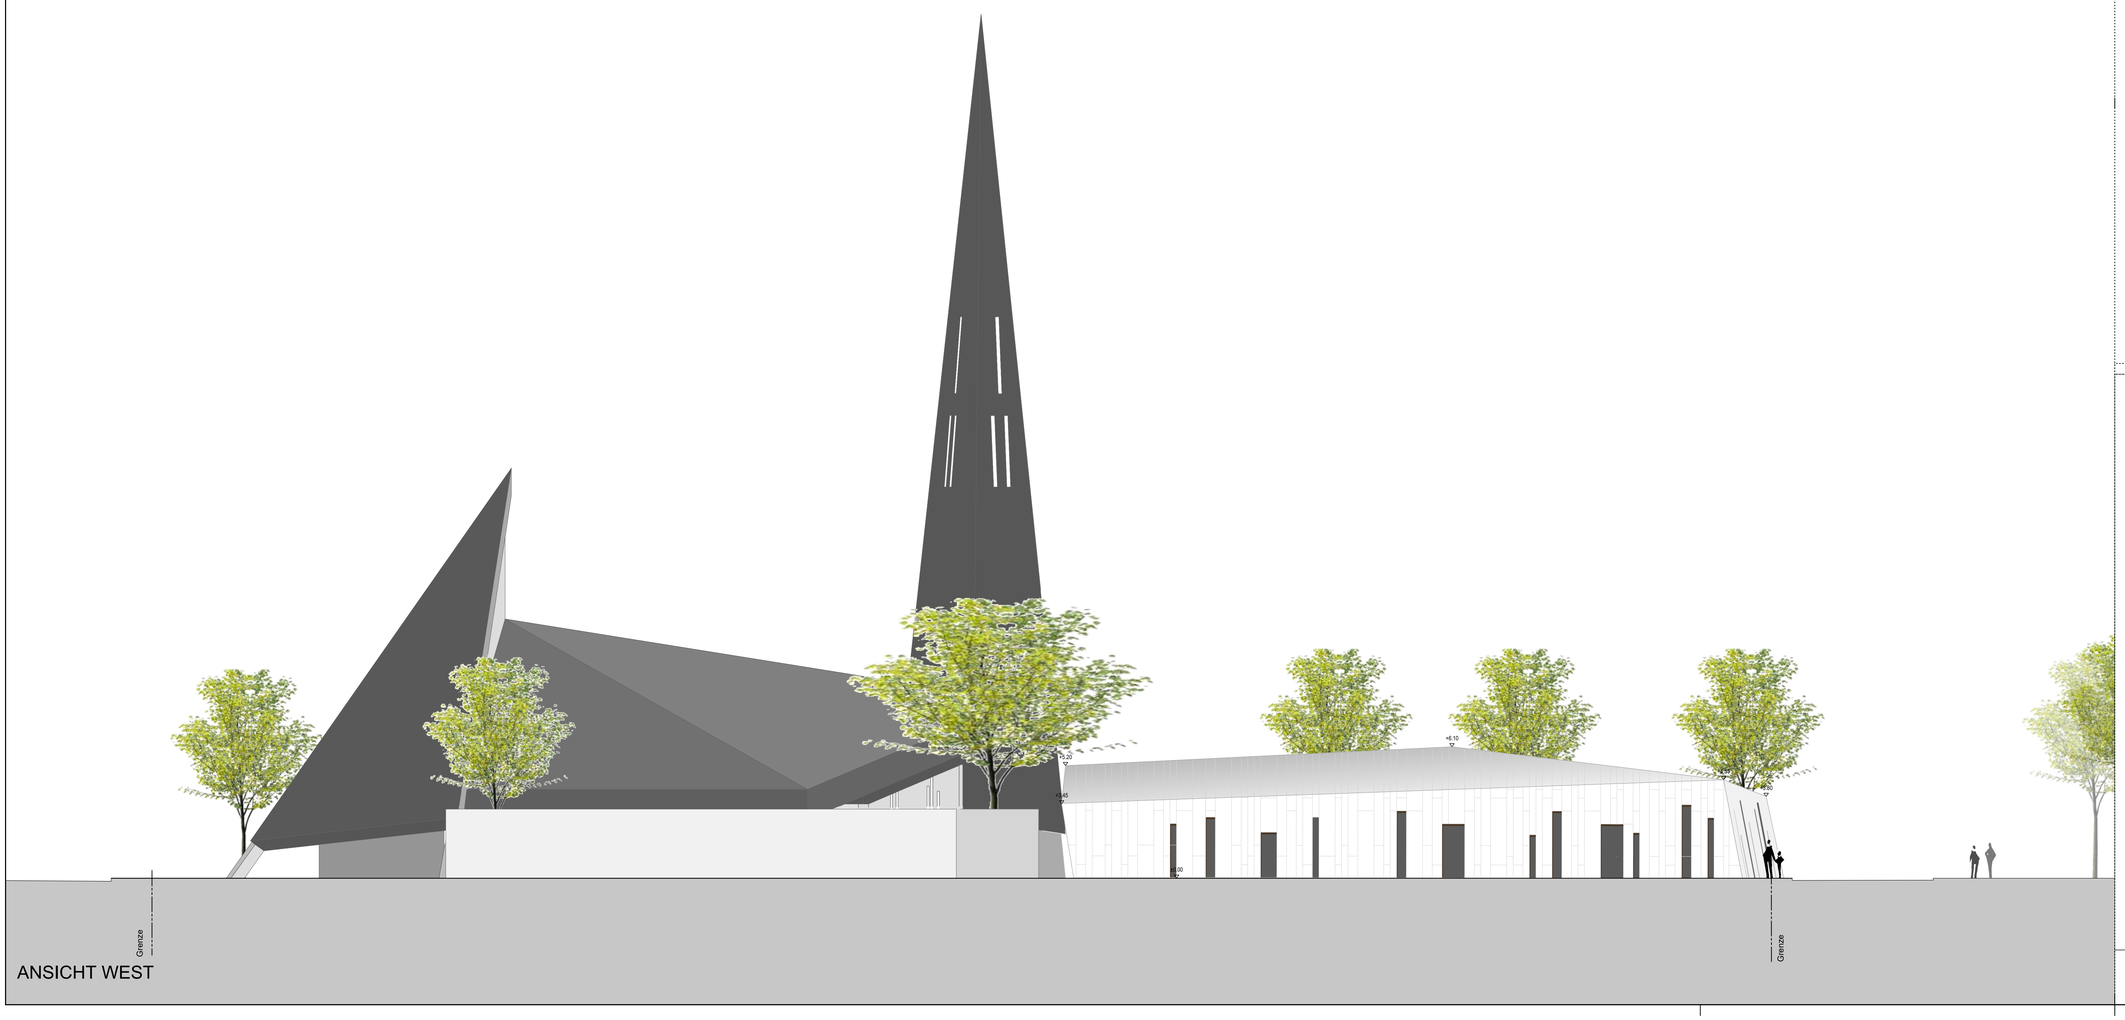

ANSICHT WEST

Planausgabe					
				An:	dwg, dgn, pdf, plan
Index	Datum	Name	Versand an		Format dwg, dgn, pdf, plan

Änderungsvermerke					
				Inhalt der Änderung	
Index	Datum	Name	Änderungen/Ergänzungen/Stand		Index

vorabzug

bauvorhaben

Neubau katholisches Gemeindehaus Mater Dolorosa Langenau
Olgastraße 19
89129 Langenau

bauherr

Katholische Kirchengemeinde Mater Dolorosa Langenau
Olgastraße 19
89129 Langenau

planbezeichnung			ANSICHTEN SÜD UND WEST
maßstab	1/100	proj.-nr.	78071
plan.-nr.	W.04	plangr.	
gez.	km	datum	08.05.2020
gepr.		index	.
geänd.			
plot-dat.	08.05.2020		

alle maße sind rohbaumaße und vor der ausführung verantwortlich zu prüfen und mit den statikerplänen zu vergleichen. unstimmigkeiten sind mit der bauleitung vor der ausführung zu klären

oberkante fertig	ok	fertigfußboden	ffb
oberkante roh	ok	rohfußboden	rfb
änderungsstelle/index		oberkante	ok
wandschlitz senkr./waagr.	sws/wws	unterkante	uk
fußbodenaussparung	fa/fsl	unterzug	uz
deckenaussparung	da	brüstungshöhe	brh
deckendurchbruch	dd	gurtroller	gr
wandaussparung	wa	dachvorsprung	dv
wanddurchbruch	wd	putztüre	pt
beton/stahlbeton		regenrohr	rr
mauerwerk		bodeneinlauf	be
wärmedämmung		elektro	e
feuchtigkeitssperre		heizung	h
gipskarton	gk	lüftung	l
bestehendes gemäuer		sanitär	s

die architekturwerkstatt
schulz konstantinides bieber architektenpartnerschaft mbB
freie architekten
und ingenieure
kirchgasse 8
89129 langenau
tel. 07345/ 9610- 0
fax 07345/ 9610- 10

östliche promenade 17
89264 weißenhorn
tel. 07309/ 4265- 10
fax 07309/ 4265- 12
e-mail: info@architekturwerkstatt.de http://www.architekturwerkstatt.de

H/B = 594 / 841 (0.50m²)

Allplan 2017