


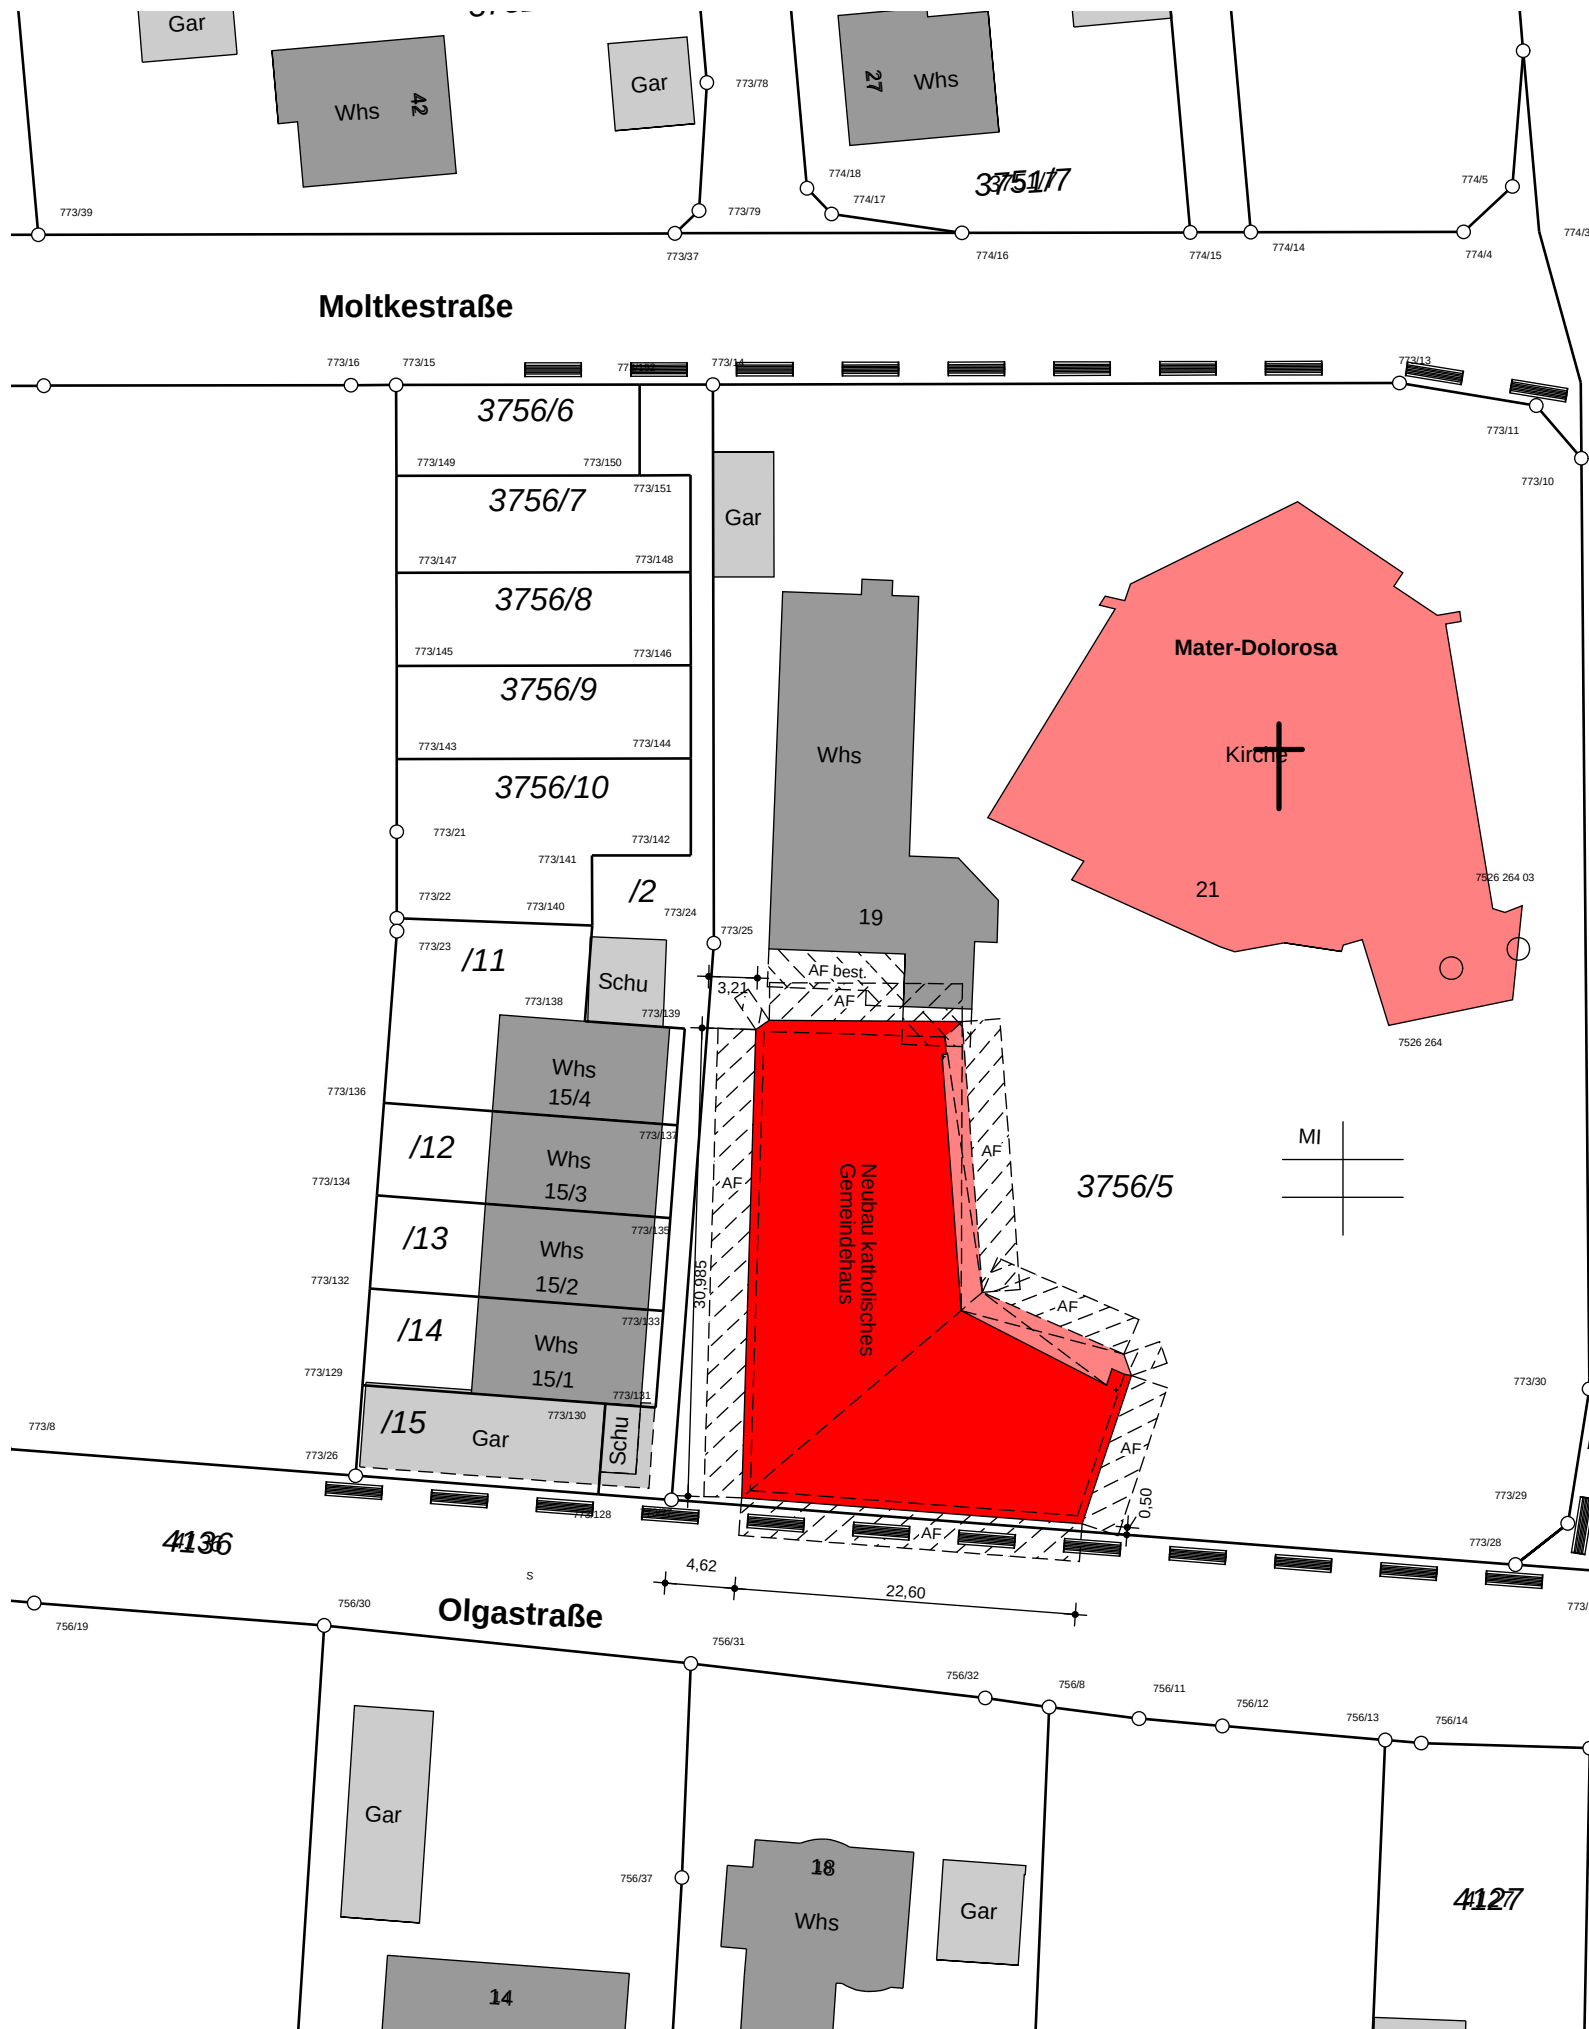

Kreis: Alb-Donau
Gemeinde: Stadt Langenau
Gemarkung:

LAGEPLAN

Zeichnerischer Teil zum
Bauantrag (§ 4 LBO VVO)
- Mit Abstandsflächen -

Berechnung der Abstandsflächen
Als Grundlage gelten die Ansichten des
Planverfassers mit dem **gepl.** Gelände.

Wandhöhe *0,4 <=2,50m
⇒ Mindestabstand 2,50m ringsum

Auszug aus dem Liegenschaftskataster
und Einzeichnung nach (§ 4 LBO VVO).

Die Darstellung entspricht dem Liegenschafts-
kataster, Abweichungen gegenüber dem Grund-
buch sind möglich.

Gefertigt: 30.09.2019
Ing. Büro f. Vermessung
Dipl. Ing. FH
Wilfried Frank
Bahnhofstraße 13
89129 Langenau

Tel: 07345/ 929779 Fax: 238897
Mobil: 0175/ 10 56 135

Email: Wilfried_Frank@t-online.de
Email : WilfriedFrank@t-online.de

Maßstab = 1:500

Versorgungsleitungen nur informativ !
Vor Baubeginn Versorgungsträger hinzuziehen.