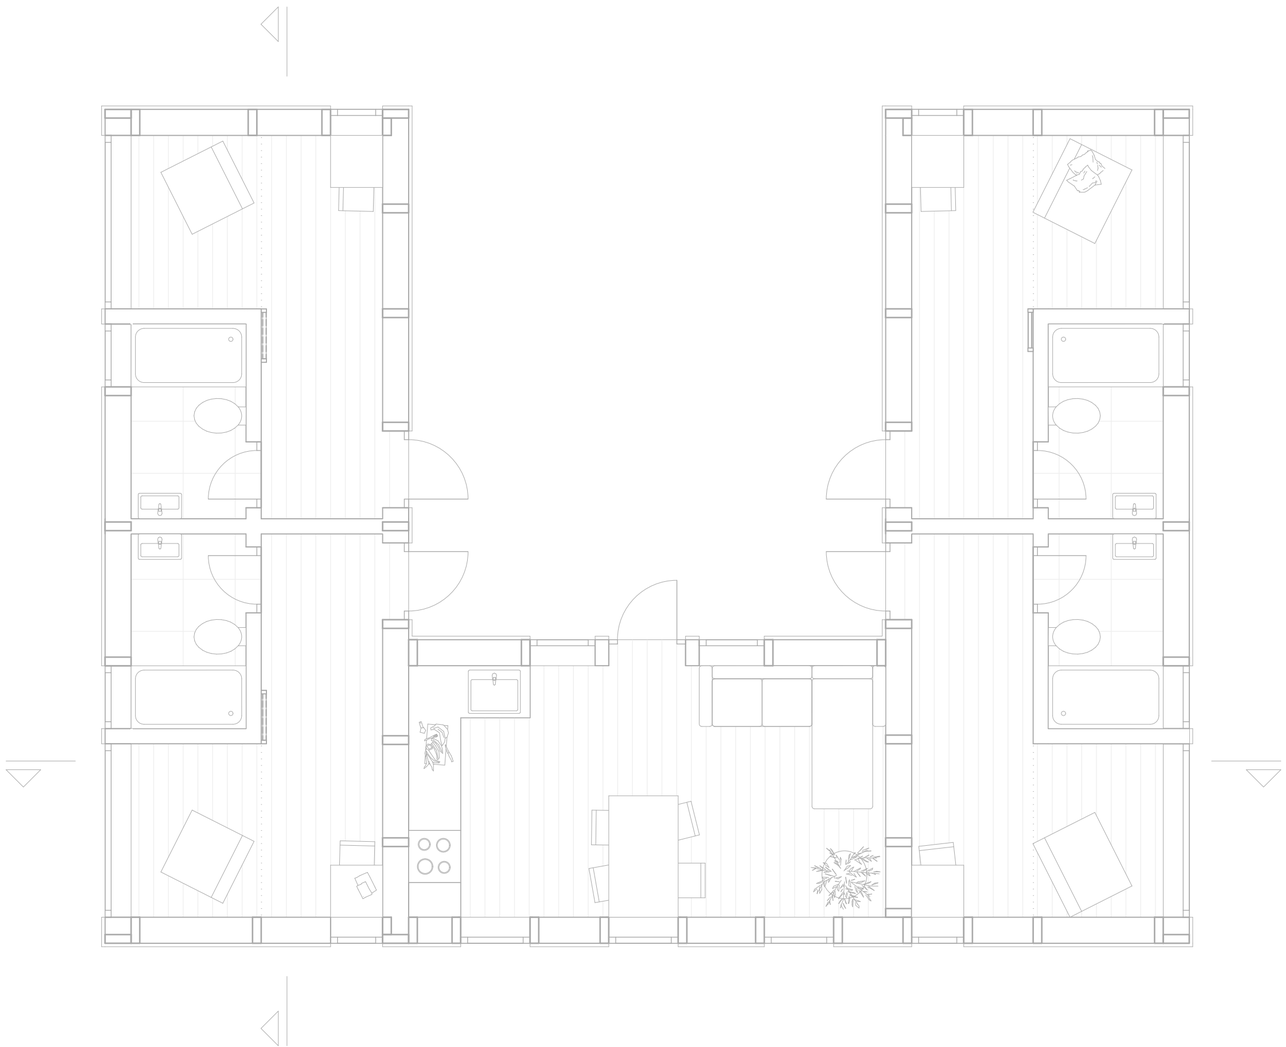

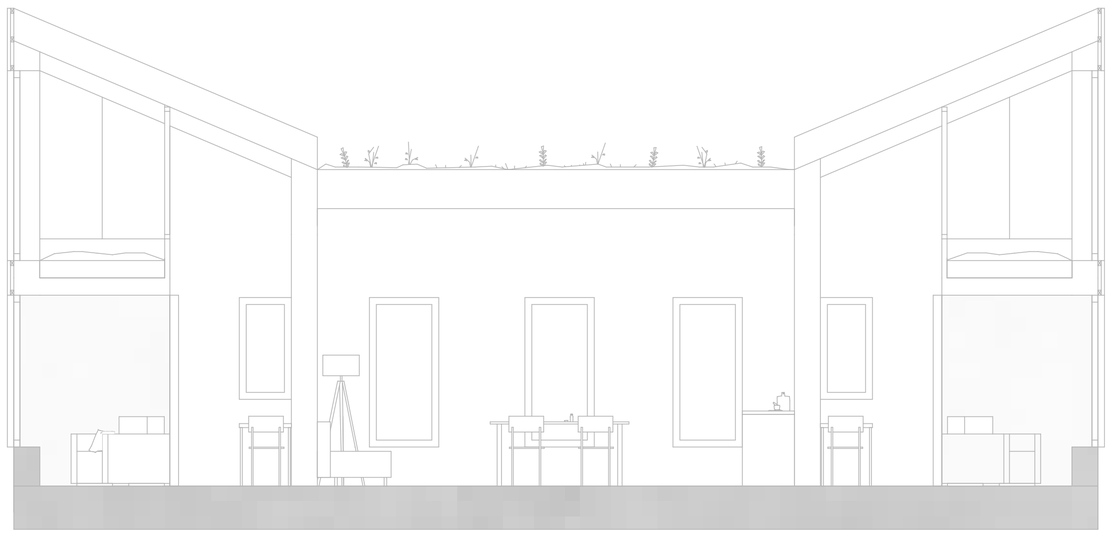

BACHELORENTWURF • REGENERATIONSORT AN DER HEIDE • HANNAH WINTER & KATHARINA KOCH

Wohnen Gebäude Erdgeschoss Maßstab 1:50 • Schnitte Maßstab 1:50